PŮDORYS OK STŘECHY - STÁVAJÍCÍ STAV

M 1:100

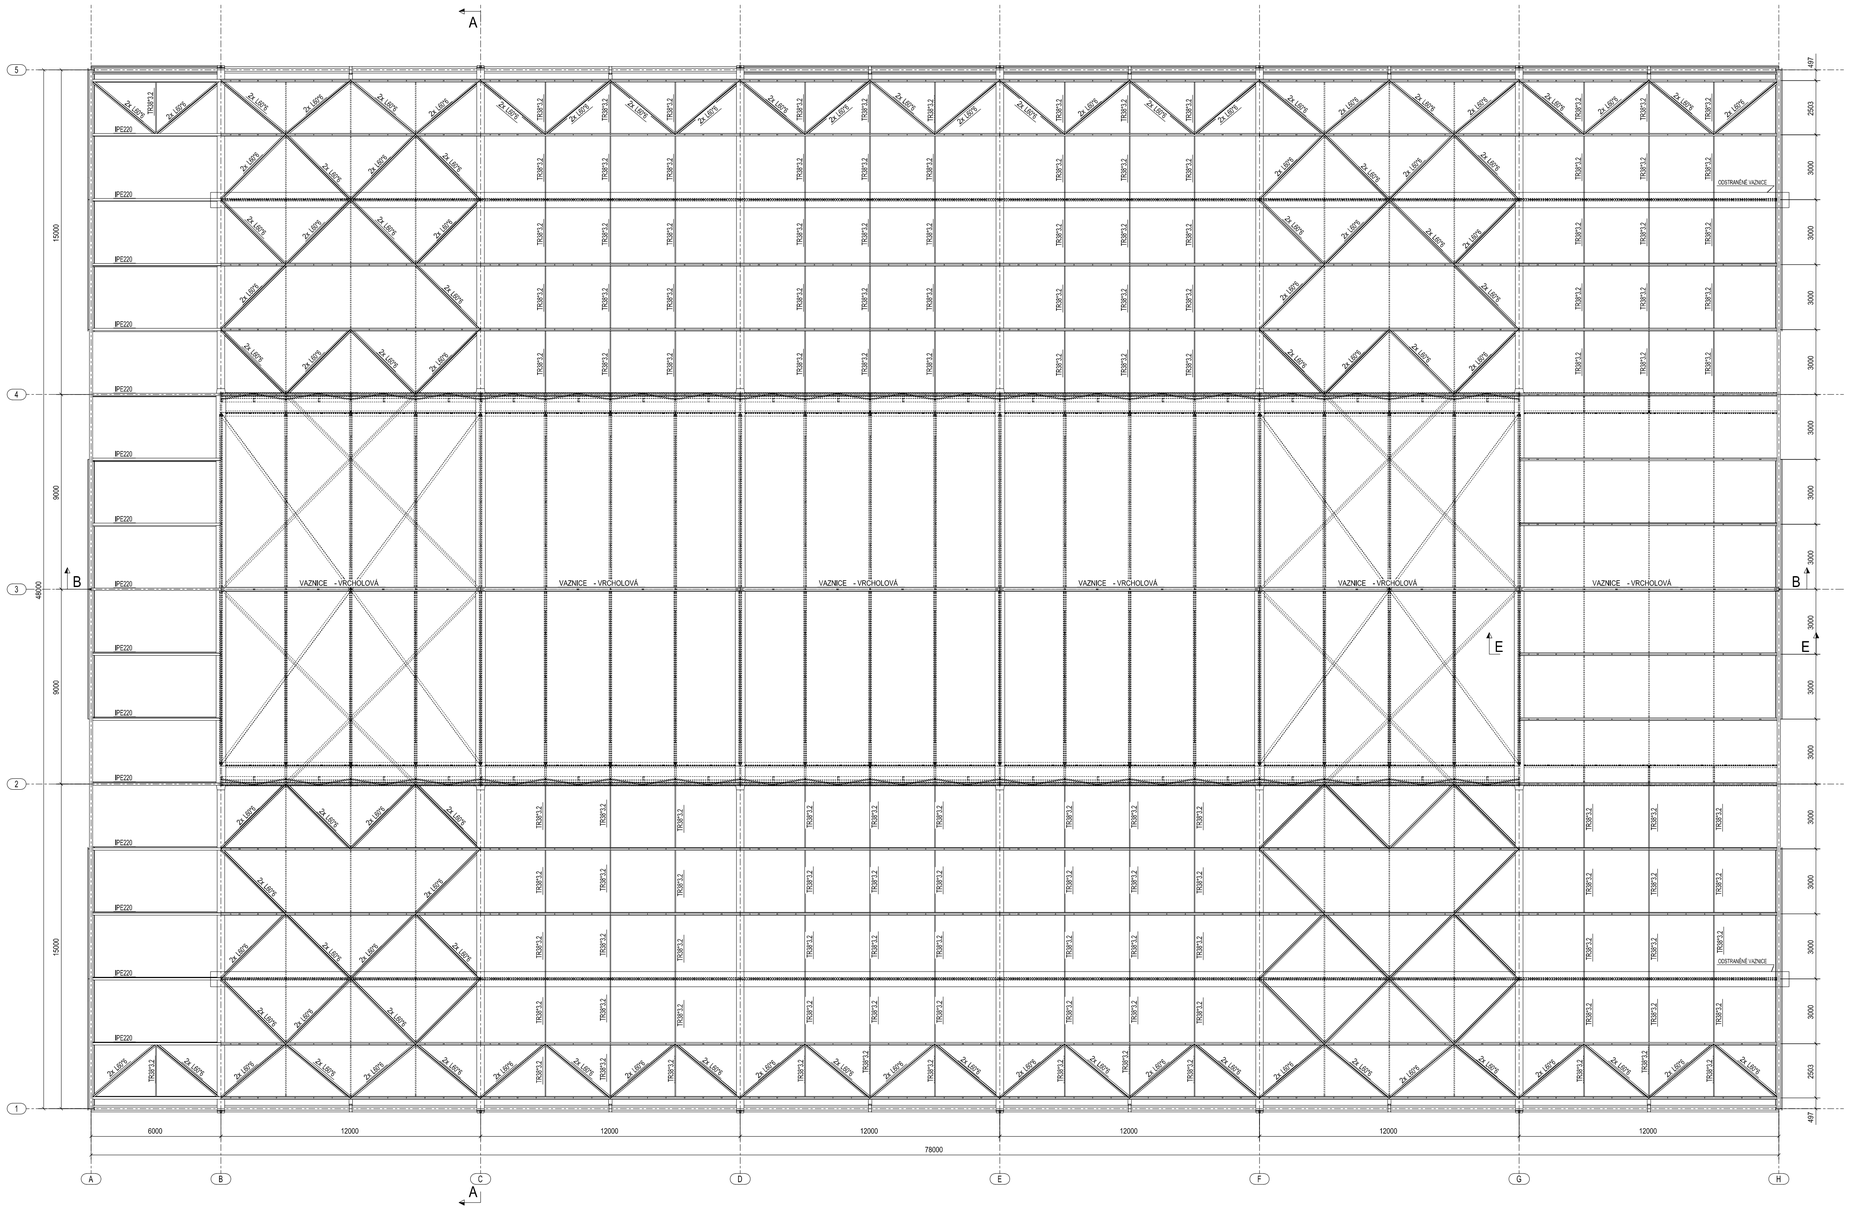

E - E

M 1:50

STÁVAJÍCÍ VAZNICE

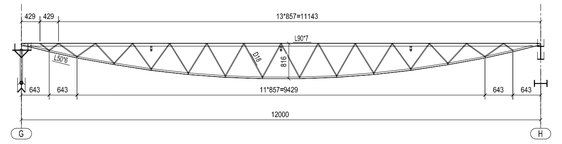

DETAIL- A

M 1:50

STÁVAJÍCÍ VRCHOLOVÁ VAZNICE

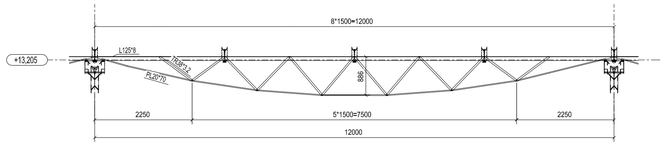

B - B

M 1:100

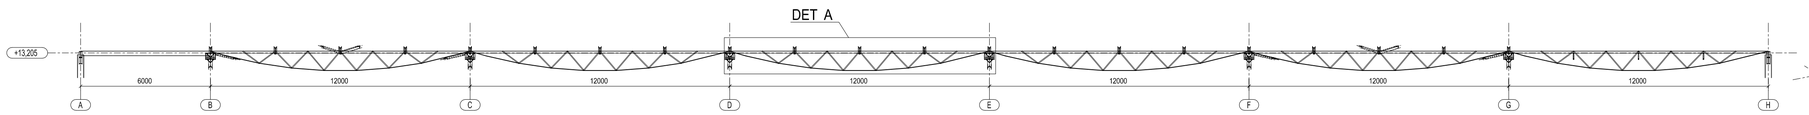

A - A

M 1:100

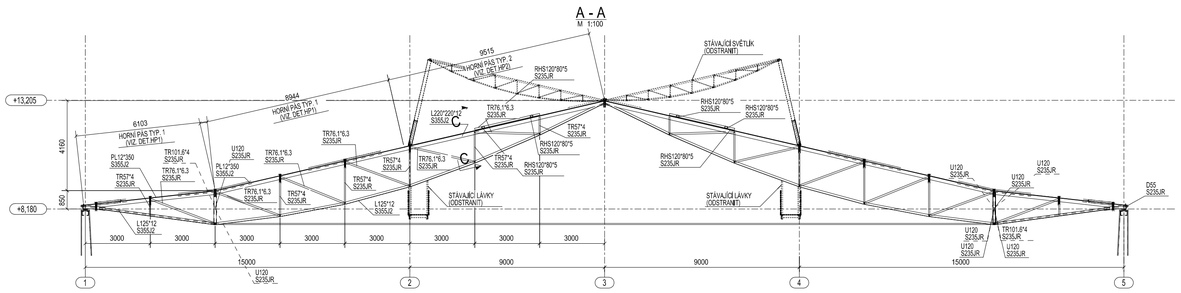

DET. HP1

M 1:10

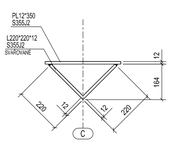

DET. HP2

M 1:10

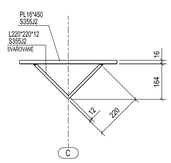

3D - OK STŘECHY - STÁVAJÍCÍ STAV/ ODSTRANĚNÉ OK

M 1:250

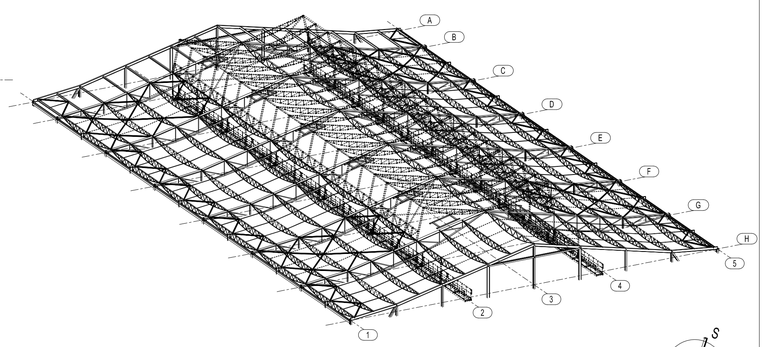

ZADAVATEL PŘI ZPRACOVÁNÍ ZADÁVACÍ DOKUMENTACE A POLOŽKOVÉHO ROZPOČTU VČETNĚ PROJEKTOVÉ DOKUMENTACE POSTUPOVAL V SOULADU SE ZÁKLADNÍMI ZÁSADAMI ZADÁVACÍHO ŘÍZENÍ DLE § 6 ZZVZ A S MAXIMÁLNÍ SNAHOU NA VYMEZENÍ TECHNICKÝCH STANDARDŮ STAVEBNÍCH PRACÍ, JEJICHŽ SPLNĚNÍ POŽADUJE. VZHLEDEM K TOMU, ŽE BĚŽNĚ POUŽÍVANÉ CENOVÉ SOUSTAVY MAJÍ VE SVÝCH DATABÁZÍCH DEFINOVÁNY I POLOŽKY, U NICHŽ JE V TEXTU POUŽIT I POPIS A OZNAČENÍ REPREZENTATIVNÍHO MATERIÁLU, UMOŽŇUJE ZADAVATEL V TAKOVÉM PŘÍPADĚ POUŽÍT PRO PLNĚNÍ VEŘEJNÉ ZAKÁZKY I JINÝCH, KVALITATIVNĚ A TECHNICKY OBDOBNÝCH ŘEŠENÍ, POKUD ZADÁVACÍ PODMÍNKY VYSLOVNĚ NESTANOVÍ Z OBJEKTIVNÍCH DŮVODŮ JINAK.

POZNÁMKY

ODSTRANĚNÉ KONSTRUKCE

0,000 = ÚROVEŇ PODLAHY 1.NP

0 2 4 6 8 10 12 14 15 m

M 1 : 150

Revize	Druh změny

Objednatel / Client: MĚSTO NOVÝ JIČÍN, Masarykovo nám.1/1, 741 01 Nový Jičín

Generální projektant / General designer: TECHNOPROJEKT, Technoprojekt, a.s., Havlíčkovo nábřeží 38, 702 00 Ostrava

Vypracoval / Elaborated by: Ing., P.Šimský

Kontroloval / Checked by: Ing., S., Horník

Manažer projektu / Project manager: Ing., S., Horník

Subdodavatel / Subcontractor:

Akce / Project: REKONSTRUKCE STŘECHY ZIMNÍHO STADIONU V NOVÉM JIČÍNĚ

Objekt / Object: SO 01 - ZIMNÍ STADION

Profese / Specialization: OCELOVÉ KONSTRUKCE

Název výkresu / Title: OK - STŘECHY STÁVAJÍCÍ STAV ODSTRANĚNÉ KONSTRUKCE

Formát / Size	1189x841
Datum / Date	25.04.2019
Stupeň / Phase	DPS
Měřítko / Scale	1:10 1:50 1:100 1:250
Revize / Revision	
Archivní číslo / Archive No.	875-324/6-101-05

Tento výkres je chráněn autorským zákonem. Bez souhlasu autora nesmí být kopírován ani jinak rozmnožován.