



Technické služby města Nového Jičína,
příspěvková organizace
Suворovova 909/114, 741 01 Nový Jičín, CZ
tel. : 556764830, fax : 556764840, e-mail: sekretariat@tsnj.cz

Ing. Zdeněk QUITT
Atelier 20q1 s.r.o

Váš dopis zn.: ----
č.j.: 19/St
Vyřizuje: Petr Stašek
e-mail: vo@tsnj.cz
Datum: 16.8.2019
Tel.: 604 634 947

Vyjádření o existenci podzemních vedení – zařízení

Akce : CHODNÍKOVÉ TĚLESO NA ULICI NA VALECH V NOVÉM JIČÍNĚ

Projekt : ATELIER 20Q1 s. r. o., Cholína 221, 783 22 Cholína, IČ: 05020239

K předložené projektové dokumentaci „**CHODNÍKOVÉ TĚLESO NA ULICI NA VALECH V NOVÉM JIČÍNĚ** - **nemáme připomínky**. V uvedené lokalitě nedojde k dotčení stávajících podzemních sítí rozvodů veřejného osvětlení.


Zdravím a přeji hezký den.

Petr Stašek
Vedoucí střediska veřejného osvětlení

Přílohy ----

■ Tisk Mapy

GIS MěÚ Nový Jičín © T-MAPY spol. s r. o. Hradec Králové, 2015

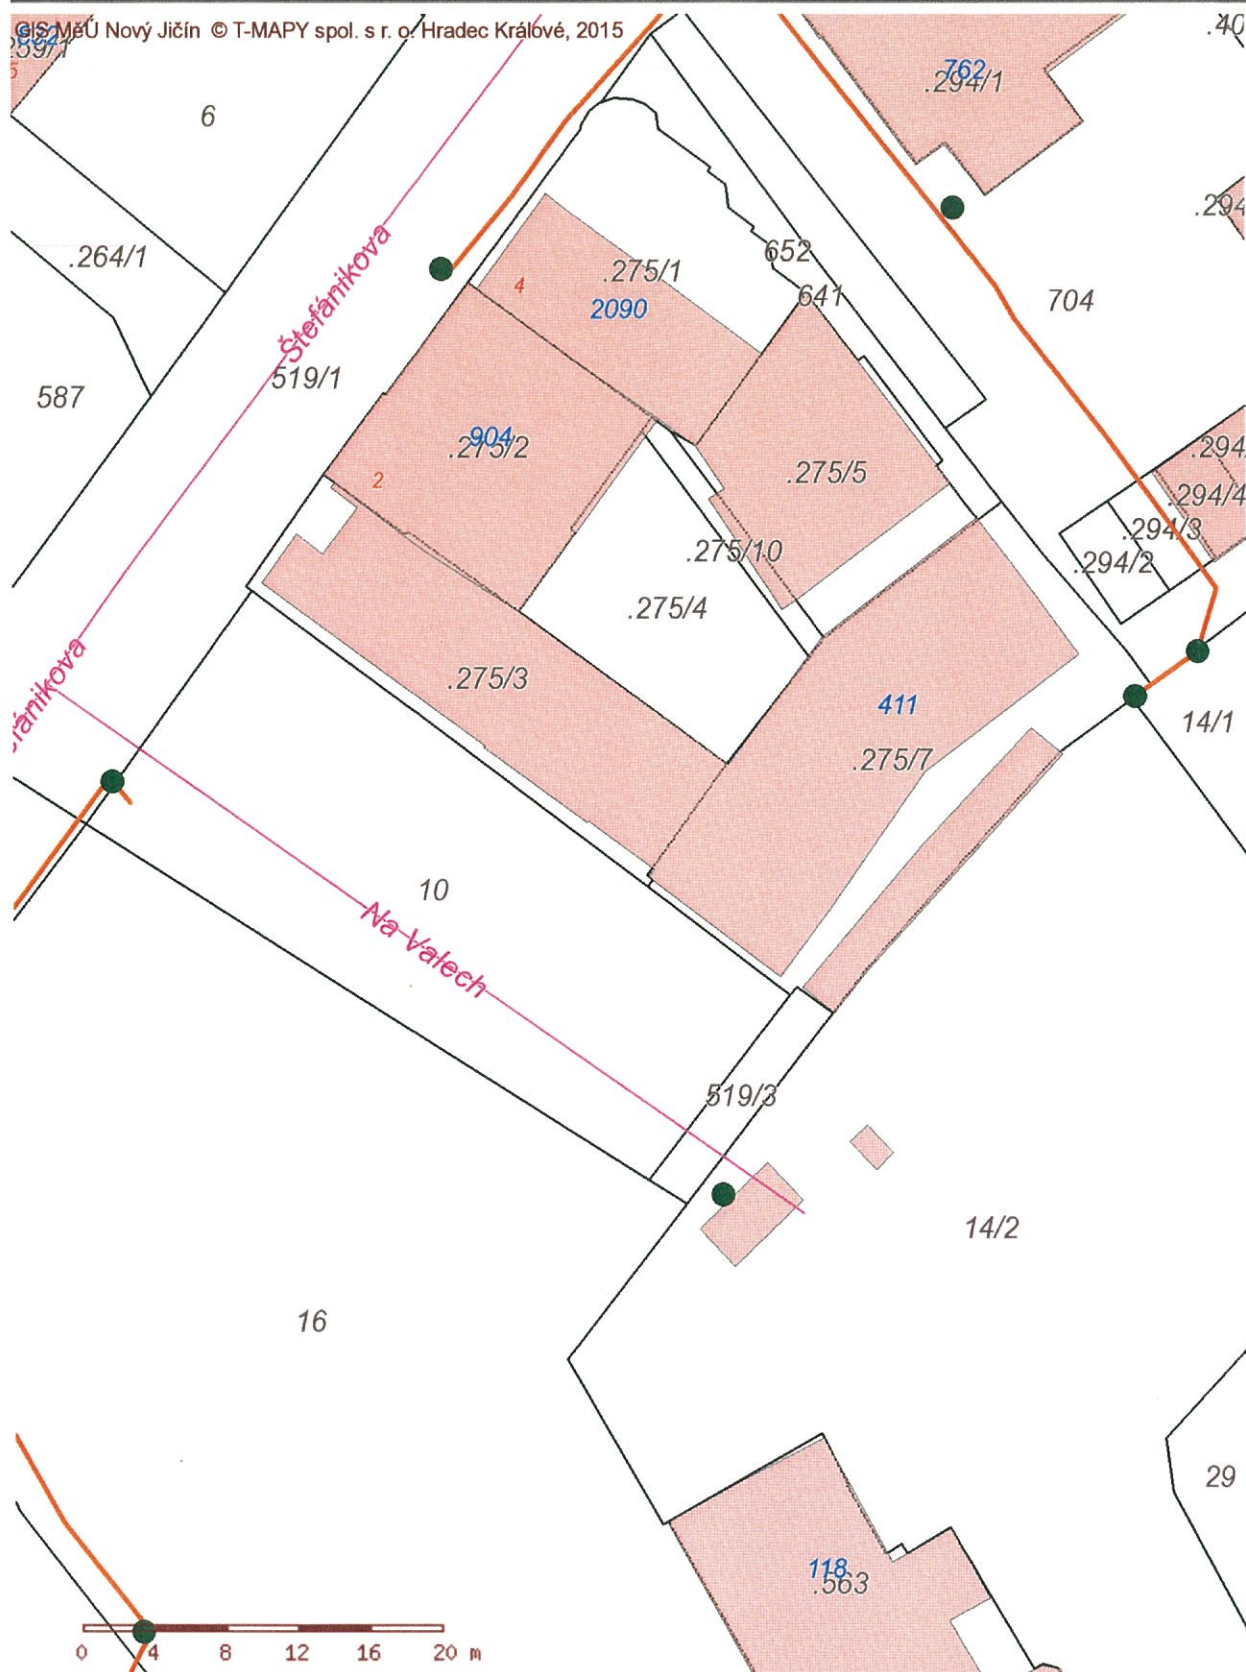

1:422