


PŮDORYS 4.NP

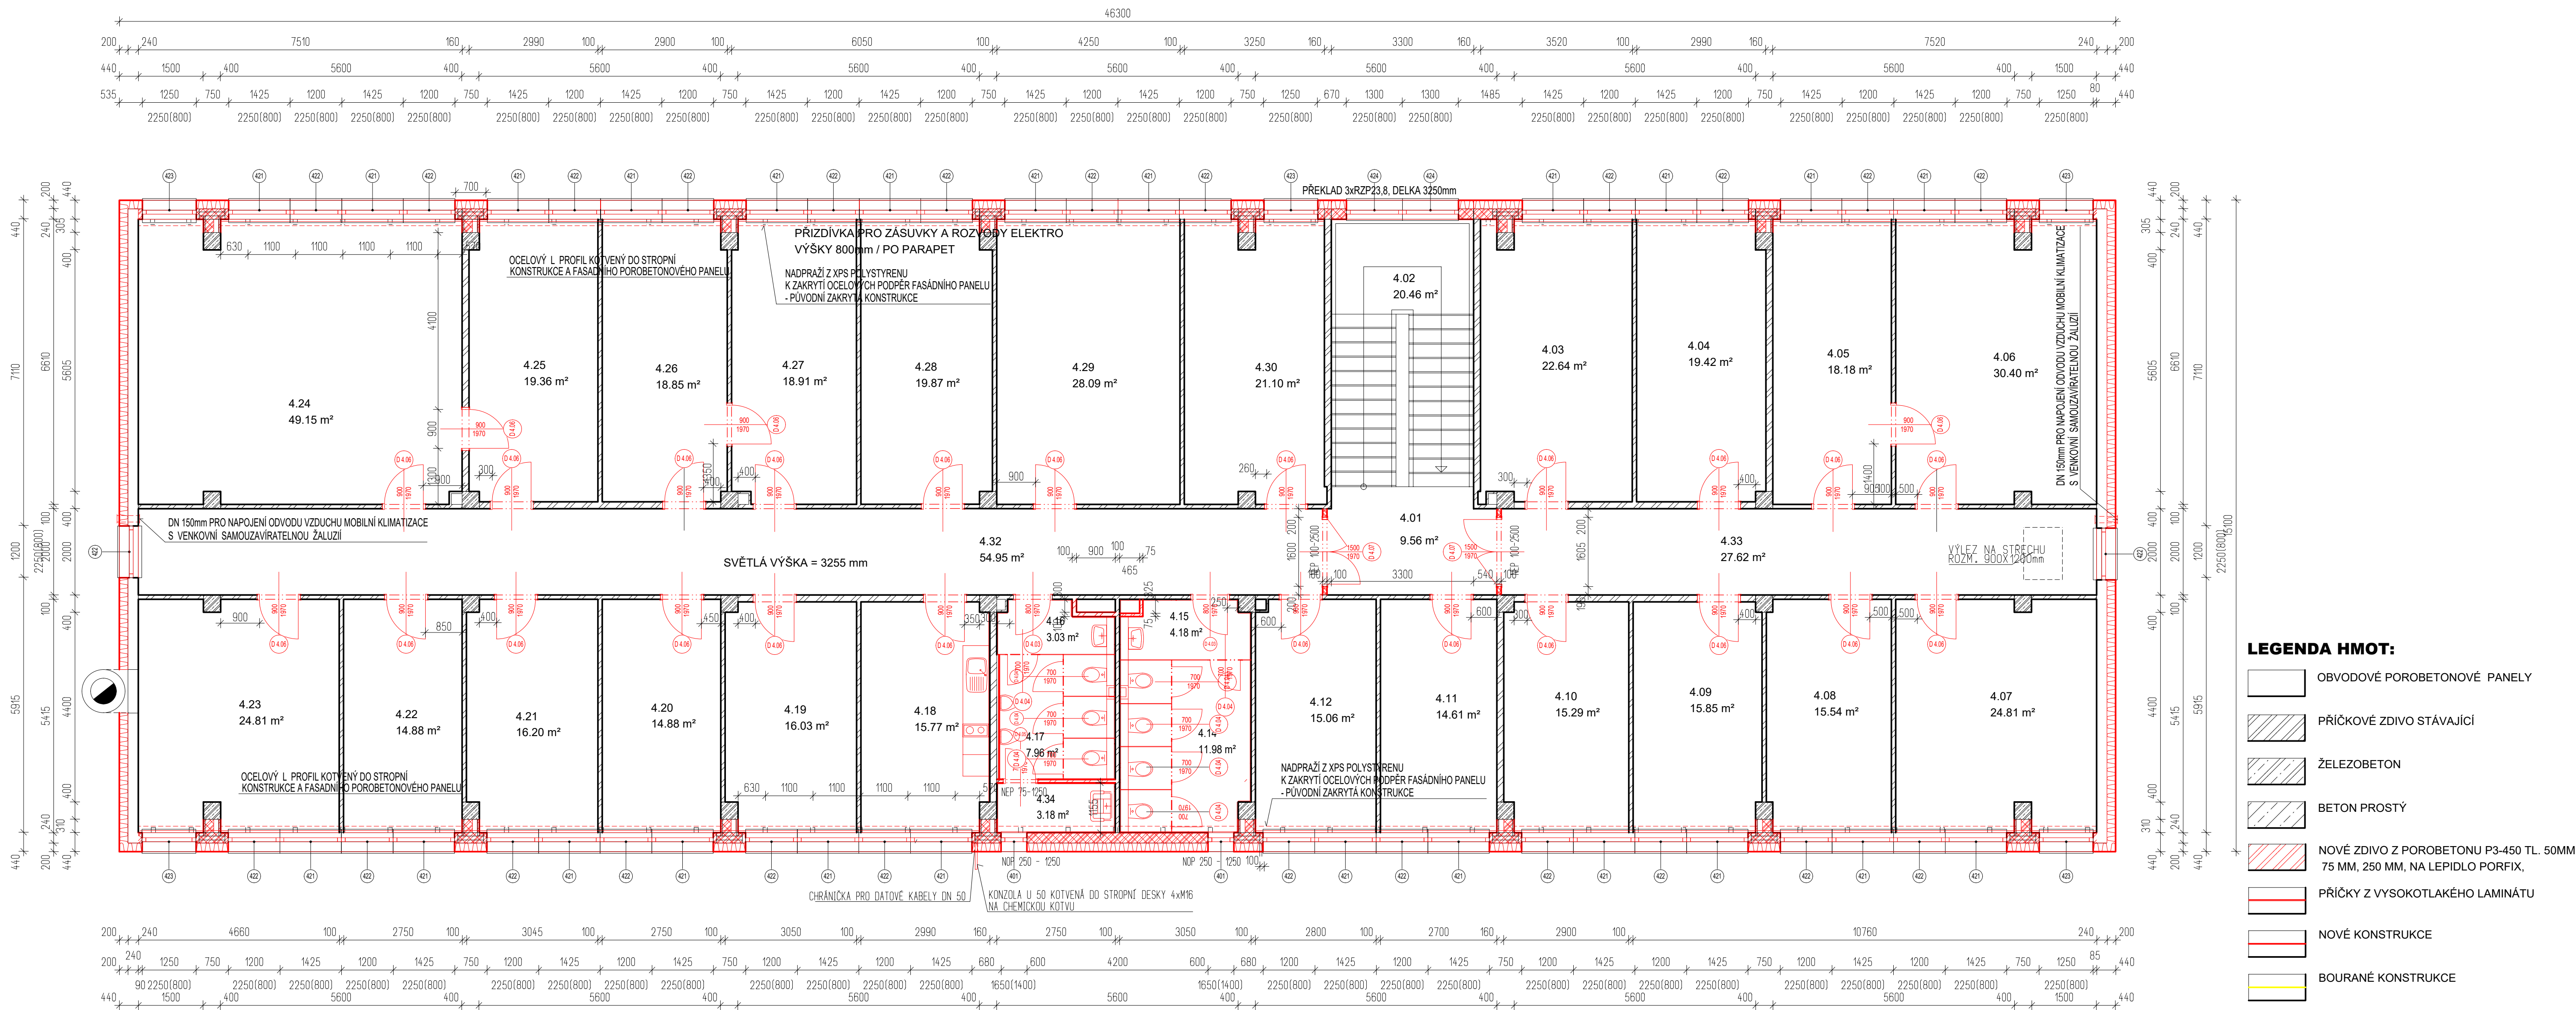

LEGENDA HMOT:

- OBVODOVÉ POROBETONOVÉ PANELY
- PRÍČKOVÉ ZDIVO STÁVAJÍCÍ
- ŽELEZOBETON
- BETON PROSTÝ
- NOVÉ ZDIVO Z POROBETONU P3-450 TL. 50MM, 75 MM, 250 MM, NA LEPIDLO PORFIX,
- PRÍČKY Z VYSOKOTLAKÉHO LAMINÁTU
- NOVÉ KONSTRUKCE
- BOURANÉ KONSTRUKCE
- TEPELNÁ IZOLACE EPS 70F, U=0,039W/m2K

SKLADBY KONSTRUKCÍ:

- A** POLYURETANOVÝ MATNÝ LAK TOPSTONE PU23
POLYURETANOVÝ MATNÝ LAK TOPSTONE PU23
POLYURETANOVÁ UV STABILNÍ HLADKÁ MATNÁ ŠTERKA S MARBLE EFEKTEM
/ BARRY DLE VÝBERU - SVĚTLÉ, SEDA, BEŽOVÁ, JEDNOTNÉ V PODLAŽÍ / TL. 2 - 3 MM
VRSTVA EPOXIDOVÉ PENETRACE TOPSTONE EPO2
VRSTVA EPOXIDOVÉ PENETRACE TOPSTONE EPO2
SAMONIVELAČNÍ CEMENTOVÁ HMOTA DO 15MM
STÁVAJÍCÍ PODKLADNÍ SOUDRŽNÝ BETON, ZVĚTRALÁ MÍSTÁ
VYBOURAT A DOPLNIT BETONEM C16/20 TL.100mm
STÁVAJÍCÍ STROPNÍ PANEĽ TL. 245MM
STÁVAJÍCÍ OMÍTKA ZBÁVENÁ MALBY
CEMENTOVÁ LEPIČÍ ŠTERKA S PERLINKOU
STUKOVÁ DVOUVRSTVÁ OMÍTKA
- B** POLYURETANOVÝ MATNÝ LAK TOPSTONE PU23
POLYURETANOVÝ MATNÝ LAK TOPSTONE PU23
POLYURETANOVÁ UV STABILNÍ HLADKÁ MATNÁ ŠTERKA S MARBLE EFEKTEM
/ BARRY DLE VÝBERU - SVĚTLÉ, SEDA, BEŽOVÁ, JEDNOTNÉ V PODLAŽÍ / TL. 2 - 3 MM
VRSTVA EPOXIDOVÉ PENETRACE TOPSTONE EPO2
VRSTVA EPOXIDOVÉ PENETRACE TOPSTONE EPO2
SAMONIVELAČNÍ CEMENTOVÁ HMOTA DO 15MM
STÁVAJÍCÍ PODKLADNÍ SOUDRŽNÝ BETON, ZVĚTRALÁ MÍSTÁ
VYBOURAT A DOPLNIT BETONEM C16/20 TL.100mm - STÁVAJÍCÍ
DVOJITÁ HYDROIZOLACE ASFALTOVÝMI PÁSY - STÁVAJÍCÍ
PODKLADNÍ BETON TL.150MM S VÝZTUŽÍ - STÁVAJÍCÍ
DŘENÉ KAMENIVO TL. 100MM
- C** TERASO SCHODISTOVÝCH STUPŇŮ - PRELEŠTĚNO DIAMANTOVÝMI
LEŠTÍCIMI KOTOUČI - CELOPOŠNĚ
ŽELEZOBETONOVÁ KONSTRUKCE SCHODISTOVÉHO RAMENE
S OPRAVAMI POŠKOZENÝCH ČÁSTÍ STUPŇŮ
STÁVAJÍCÍ OMÍTKA ZBÁVENÁ MALBY
CEMENTOVÁ LEPIČÍ ŠTERKA S PERLINKOU
STUKOVÁ DVOUVRSTVÁ OMÍTKA
- D** KERAMICKÁ DLAŽBA TL. 10MM, PROTISKLUZOVÁ
LEPIČÍ TMEĽ FLEXIBILNÍ TL. 5 - 7 MM
DVOJITÁ NÁTEROVÁ HYDROIZOLACE , S PRÍŽNOU KOUTOVOU PÁSKOU
SAMONIVELAČNÍ CEMENTOVÁ HMOTA DO 15MM
STÁVAJÍCÍ PODKLADNÍ SOUDRŽNÝ BETON, ZVĚTRALÁ MÍSTÁ
VYBOURAT A DOPLNIT BETONEM C16/20 TL.100mm
STÁVAJÍCÍ STROPNÍ PANEĽ TL. 245MM
STÁVAJÍCÍ OMÍTKA ZBÁVENÁ MALBY
CEMENTOVÁ LEPIČÍ ŠTERKA S PERLINKOU
STUKOVÁ DVOUVRSTVÁ OMÍTKA

- E** KERAMICKÁ DLAŽBA TL. 10MM, PROTISKLUZOVÁ
LEPIČÍ TMEĽ FLEXIBILNÍ TL. 5 - 7 MM
DVOJITÁ NÁTEROVÁ HYDROIZOLACE , S PRÍŽNOU KOUTOVOU PÁSKOU
SAMONIVELAČNÍ CEMENTOVÁ HMOTA DO 15MM
STÁVAJÍCÍ PODKLADNÍ SOUDRŽNÝ BETON, ZVĚTRALÁ MÍSTÁ
VYBOURAT A DOPLNIT BETONEM C16/20 TL. 100mm - STÁVAJÍCÍ
DVOJITÁ HYDROIZOLACE ASFALTOVÝMI PÁSY - STÁVAJÍCÍ
PODKLADNÍ BETON TL.150MM S VÝZTUŽÍ - STÁVAJÍCÍ
DŘENÉ KAMENIVO TL. 100MM
- F** POLYURETANOVÝ MATNÝ LAK TOPSTONE PU23
POLYURETANOVÝ MATNÝ LAK TOPSTONE PU23
POLYURETANOVÁ UV STABILNÍ HLADKÁ MATNÁ ŠTERKA S MARBLE EFEKTEM
/ BARRY DLE VÝBERU - SVĚTLÉ, SEDA, BEŽOVÁ, JEDNOTNÉ V PODLAŽÍ / TL. 2 - 3 MM
VRSTVA EPOXIDOVÉ PENETRACE TOPSTONE EPO2
VRSTVA EPOXIDOVÉ PENETRACE TOPSTONE EPO2
SAMONIVELAČNÍ CEMENTOVÁ HMOTA DO 15MM
STÁVAJÍCÍ PODKLADNÍ SOUDRŽNÝ BETON, ZVĚTRALÁ MÍSTÁ
VYBOURAT A DOPLNIT BETONEM C16/20 TL.100mm - STÁVAJÍCÍ
DVOJITÁ HYDROIZOLACE ASFALTOVÝMI PÁSY - STÁVAJÍCÍ
PODKLADNÍ BETON TL.150MM S VÝZTUŽÍ - STÁVAJÍCÍ
DŘENÉ KAMENIVO TL. 100MM
- SK1** MODIFIKOVANÝ ASFALTOVÝ PÁS ELASTEK 40 SPECIAL DEKOR
ASFALTOVÝ PÁS GLASTER 30 STICKER ULTRA
PENOVÝ POLYSTYREN EPS 100S, TL. 200mm (2X100mm)
SPADOVÁ VRSTVA -EPS 100 - SPADOVÉ KLÍNY
POLYURETANOVÉ LEPIDLO INSTA-SITK S10
MECHANICKE KOTVENÍ STÁVAJÍCÍHO SOUDRŽNÝ PŘES SYPKOU VRSTU
MODIFIKOVANÝ ASFALTOVÝ PÁS ELASTEK 40 SPECIAL DEKOR
ASFALTOVÝ PÁS GLASTER 30 STICKER ULTRA
DESKY Z REZANÉHO POLYSTYRENU PPS TL.50mm
ASFALTOVÉ PÁSY BITAGIT SI-FPG, IPA, BITAGIT SI
ŽELEZOBETONOVÝ PANEĽ TL. 245mm
VÁPENOCEMENTOVÁ OMÍTKA

LEGENDA MÍSTNOSTÍ

OZNAČENÍ	NÁZEV MÍSTNOSTI	PLOCHA [m²]	PODLAHA	STĚNA	STROP	LÍŠTA
4.01	CHODBA	9.56	EPOXIDOVÉ ŠTERKA	STUKOVÁ VPC OMÍTKA	STUKOVÁ VPC OMÍTKA	A
4.02	SCHODISTE	20.46	EPOXIDOVÁ ŠTERKA	STUKOVÁ VPC OMÍTKA	STUKOVÁ VPC OMÍTKA	C
4.03	KANCELÁŘ	22.64	EPOXIDOVÁ ŠTERKA	STUKOVÁ VPC OMÍTKA	STUKOVÁ VPC OMÍTKA	A
4.04	KANCELÁŘ	19.42	EPOXIDOVÁ ŠTERKA	STUKOVÁ VPC OMÍTKA	STUKOVÁ VPC OMÍTKA	A
4.05	KANCELÁŘ	18.18	EPOXIDOVÁ ŠTERKA	STUKOVÁ VPC OMÍTKA	STUKOVÁ VPC OMÍTKA	A
4.06	KANCELÁŘ	30.40	EPOXIDOVÁ ŠTERKA	STUKOVÁ VPC OMÍTKA	STUKOVÁ VPC OMÍTKA	A
4.07	KANCELÁŘ	24.81	EPOXIDOVÁ ŠTERKA	STUKOVÁ VPC OMÍTKA	STUKOVÁ VPC OMÍTKA	A
4.08	KANCELÁŘ	15.54	EPOXIDOVÁ ŠTERKA	STUKOVÁ VPC OMÍTKA	STUKOVÁ VPC OMÍTKA	A
4.09	KANCELÁŘ	15.85	EPOXIDOVÁ ŠTERKA	STUKOVÁ VPC OMÍTKA	STUKOVÁ VPC OMÍTKA	A
4.10	KANCELÁŘ	15.29	EPOXIDOVÁ ŠTERKA	STUKOVÁ VPC OMÍTKA	STUKOVÁ VPC OMÍTKA	A
4.11	KANCELÁŘ	14.61	EPOXIDOVÁ ŠTERKA	STUKOVÁ VPC OMÍTKA	STUKOVÁ VPC OMÍTKA	A
4.12	KANCELÁŘ	15.06	EPOXIDOVÁ ŠTERKA	STUKOVÁ VPC OMÍTKA	STUKOVÁ VPC OMÍTKA	D
4.14	WC ŽENY	11.98	KERAMICKÁ DLAŽBA	STUKOVÁ VPC OMÍTKA	STUKOVÁ VPC OMÍTKA	D
4.15	WC ŽENY ZADVĚŘÍ	4.18	KERAMICKÁ DLAŽBA	STUKOVÁ VPC OMÍTKA	STUKOVÁ VPC OMÍTKA	D
4.16	WC MUŽI ZADVĚŘÍ	3.03	KERAMICKÁ DLAŽBA	STUKOVÁ VPC OMÍTKA	STUKOVÁ VPC OMÍTKA	D
4.17	WC MUŽI	7.96	KERAMICKÁ DLAŽBA	STUKOVÁ VPC OMÍTKA	STUKOVÁ VPC OMÍTKA	D
4.18	ČAJOVÁ KUCHYŇKA	15.77	EPOXIDOVÁ ŠTERKA	STUKOVÁ VPC OMÍTKA	STUKOVÁ VPC OMÍTKA	A
4.19	KANCELÁŘ	16.03	EPOXIDOVÁ ŠTERKA	STUKOVÁ VPC OMÍTKA	STUKOVÁ VPC OMÍTKA	A
4.20	KANCELÁŘ	14.88	EPOXIDOVÁ ŠTERKA	STUKOVÁ VPC OMÍTKA	STUKOVÁ VPC OMÍTKA	A
4.21	KANCELÁŘ	16.20	EPOXIDOVÁ ŠTERKA	STUKOVÁ VPC OMÍTKA	STUKOVÁ VPC OMÍTKA	A
4.22	KANCELÁŘ	14.88	EPOXIDOVÉ ŠTERKA	OMÍTKA VPC	OMÍTKA VPC	A
4.23	KANCELÁŘ	24.81	EPOXIDOVÁ ŠTERKA	STUKOVÁ VPC OMÍTKA	STUKOVÁ VPC OMÍTKA	A
4.24	KANCELÁŘ	49.15	EPOXIDOVÁ ŠTERKA	STUKOVÁ VPC OMÍTKA	STUKOVÁ VPC OMÍTKA	A
4.25	KANCELÁŘ	19.36	EPOXIDOVÁ ŠTERKA	STUKOVÁ VPC OMÍTKA	STUKOVÁ VPC OMÍTKA	A
4.26	KANCELÁŘ	18.85	EPOXIDOVÁ ŠTERKA	STUKOVÁ VPC OMÍTKA	STUKOVÁ VPC OMÍTKA	A
4.27	KANCELÁŘ	18.91	EPOXIDOVÁ ŠTERKA	STUKOVÁ VPC OMÍTKA	STUKOVÁ VPC OMÍTKA	A
4.28	KANCELÁŘ	19.87	EPOXIDOVÁ ŠTERKA	STUKOVÁ VPC OMÍTKA	STUKOVÁ VPC OMÍTKA	A
4.29	KANCELÁŘ	28.09	EPOXIDOVÁ ŠTERKA	STUKOVÁ VPC OMÍTKA	STUKOVÁ VPC OMÍTKA	A
4.30	KANCELÁŘ	21.10	EPOXIDOVÁ ŠTERKA	STUKOVÁ VPC OMÍTKA	STUKOVÁ VPC OMÍTKA	A
4.32	CHODBA	54.95	EPOXIDOVÁ ŠTERKA	STUKOVÁ VPC OMÍTKA	STUKOVÁ VPC OMÍTKA	D
4.33	CHODBA	27.62	BETONOVÁ MAZANINA	STÁVAJÍCÍ OMÍTKA	STÁVAJÍCÍ OMÍTKA	A
4.34	VÝLEHKA	3.18	KERAMICKÁ DLAŽBA	STUKOVÁ VPC OMÍTKA	STUKOVÁ VPC OMÍTKA	D

PLOCHA MÍSTNOSTÍ CELKEM: 612.62

POZNÁMKA:

- DOZDÍVKY MEZI OKNY PROVÁDĚT OD SPODNÍHO PODLAŽÍ (1.NP, 2.NP, 3.NP, 4.NP)
- NOVÁ OKNA OSAZOVAT OD 1.MP - SPODNÍHO PODLAŽÍ
- DOZDÍVKA POD OKNY 100mm Z POROBETONU
- JEDNOSTRANNÁ DOZDÍVKA U SLOUPŮ Z POROBETONU TL.50mm / KAPSA TZB /
- STÁVAJÍCÍ OCELOVÉ INTERIÉROVÉ ZÁRUBNÉ VÝVŘEZAT
- NOVÉ OCELOVÉ OBLOŽKOVÉ ZÁRUBNÉ OSADIT V MÍSTĚ PŮVODNÍCH OTVORŮ
- NOVÉ VÝVZDUŠNÍ Z POROBETONU P3-450 - MEZI OKNY, NIKY, PODEZDÍVKÁ OKEN
- PŘEDSTĚNA WC, PŘÍČKA SPRCHY, DĚLÍCÍ PŘÍČKY
- V MÍSTĚ DOZDÍVEK ZDIVO NATÁHNOUT LEPIČÍM TMEĽEM S PERLINKOU, PENETRACE, ŠTUKOVÁ OMÍTKA P2
- STÁVAJÍCÍ MALBY ZE ZDIVA ODSTRANIT, ZDIVO NATÁHNOUT LEPIČÍM TMEĽEM S PERLINKOU, PENETRACE, ŠTUKOVÁ OMÍTKA P2
- NESOUDRŽNÉ OMÍTKY ODSTRANIT, MÍSTÁ VYVROVNAT HRUBOU OMÍTKOU
- PŘÍČKY NA WC PROVÉST Z HPL VYSOKOTLAKÉHO LAMINÁTU TL. 12MM, NA NEREZOVÝCH NOŽKÁCH, 200MM NAD PODLAHOU, VÝŠKA PŘÍČKY 2000MM NAD PODLAHOU
- PODLAHY ZBAVIT NESOUDRŽNÉ BETONOVÉ MAZANINY, ODSTRANĚNÉ MÍSTÁ DOBETONOVAT PRASKLINY V PODLAŽE PŘESTĚRKOVAT, PROVEDENÍ NIVELAČNÍ CEMENTOVÉ ŠTERKY DO 15mm
- CELOPOŠNĚ PROVÉST SAMONIVELAČNÍ CEMENTOVOU ŠTERKU NA STÁVAJÍCÍ BETONOVÉ MAZANINY
- SKLADBY PODLAH VIZ LEGENDA, PODLAHOVÉ KRYTINY LITÉ POLYURETANOVÉ (ALT. EPOXIDOVÉ) ŠTERKY, SVĚTLÝCH ODSTÍNŮ
- VŠECHNY VNĚJŠÍ ROHY OPATŘIT PLASTOVÝM ROZKEM S PERLINKOU

POZNÁMKA:

- NADPRAŽÍ Z XPS POLYSTYRENU K ZAKRYTÍ OCELOVÝCH PODPĚR FASÁDNÍHO PANELU ø 0.75m - PŮVODNÍ ZAKRYTÁ KONSTRUKCE
- V PRVNÍ ETAPĚ PROVEDENO ZATÁPĚNÍ OBVODOVÉHO PLÁŠTĚ A VÝMĚNA PŮVODNÍCH OKENNÍCH VÝPLNÍ ZA NOVÁ PLASTOVÁ OKNA S IZOLAČNÍMI TROJSKLEM

SVĚTLÁ VÝŠKA = 3255 mm
KONSTRUKČNÍ VÝŠKA = 3600 mm

Vypracoval:	Ing. Dušan Gadas	ČÍSLO ZAKÁZKY:	24002	MĚŘÍTKO:	1:75	Gedes s.r.o. Nám. Osvobození 112 753 61 HRANICE IV - DRAHOTUŠE IČO: 27796612 Tel.: 0042 773 997 449 E-mail: dusan.gadas@gedes.cz
Schválil:	Ing. Dušan Gadas	STUPEŇ:	DSPS			
Datum:	12/2024	x A4:	8	KÓTOVÁNÍ:		
Objednatel:	Město Nový Jičín, Masarykovo nám. 1/1 741 01 Nový Jičín					
Stavba:	REVITALIZACE ADMINISTRATIVNÍ BUDOVY SUVOROVA 1854/152 V NOVÉM JIČÍNĚ					
Část:	D.1.1. - Architektonicko - stavební řešení					
Katastrální území:	Nový Jičín - Dolní Předměstí p.č.st.1465 (707465)					
Název:	D.1.1. PŮDORYS 4.NP					Seznam příloh: Č. výkresu: 111
						Rev