


PŮDORYS 3.NP

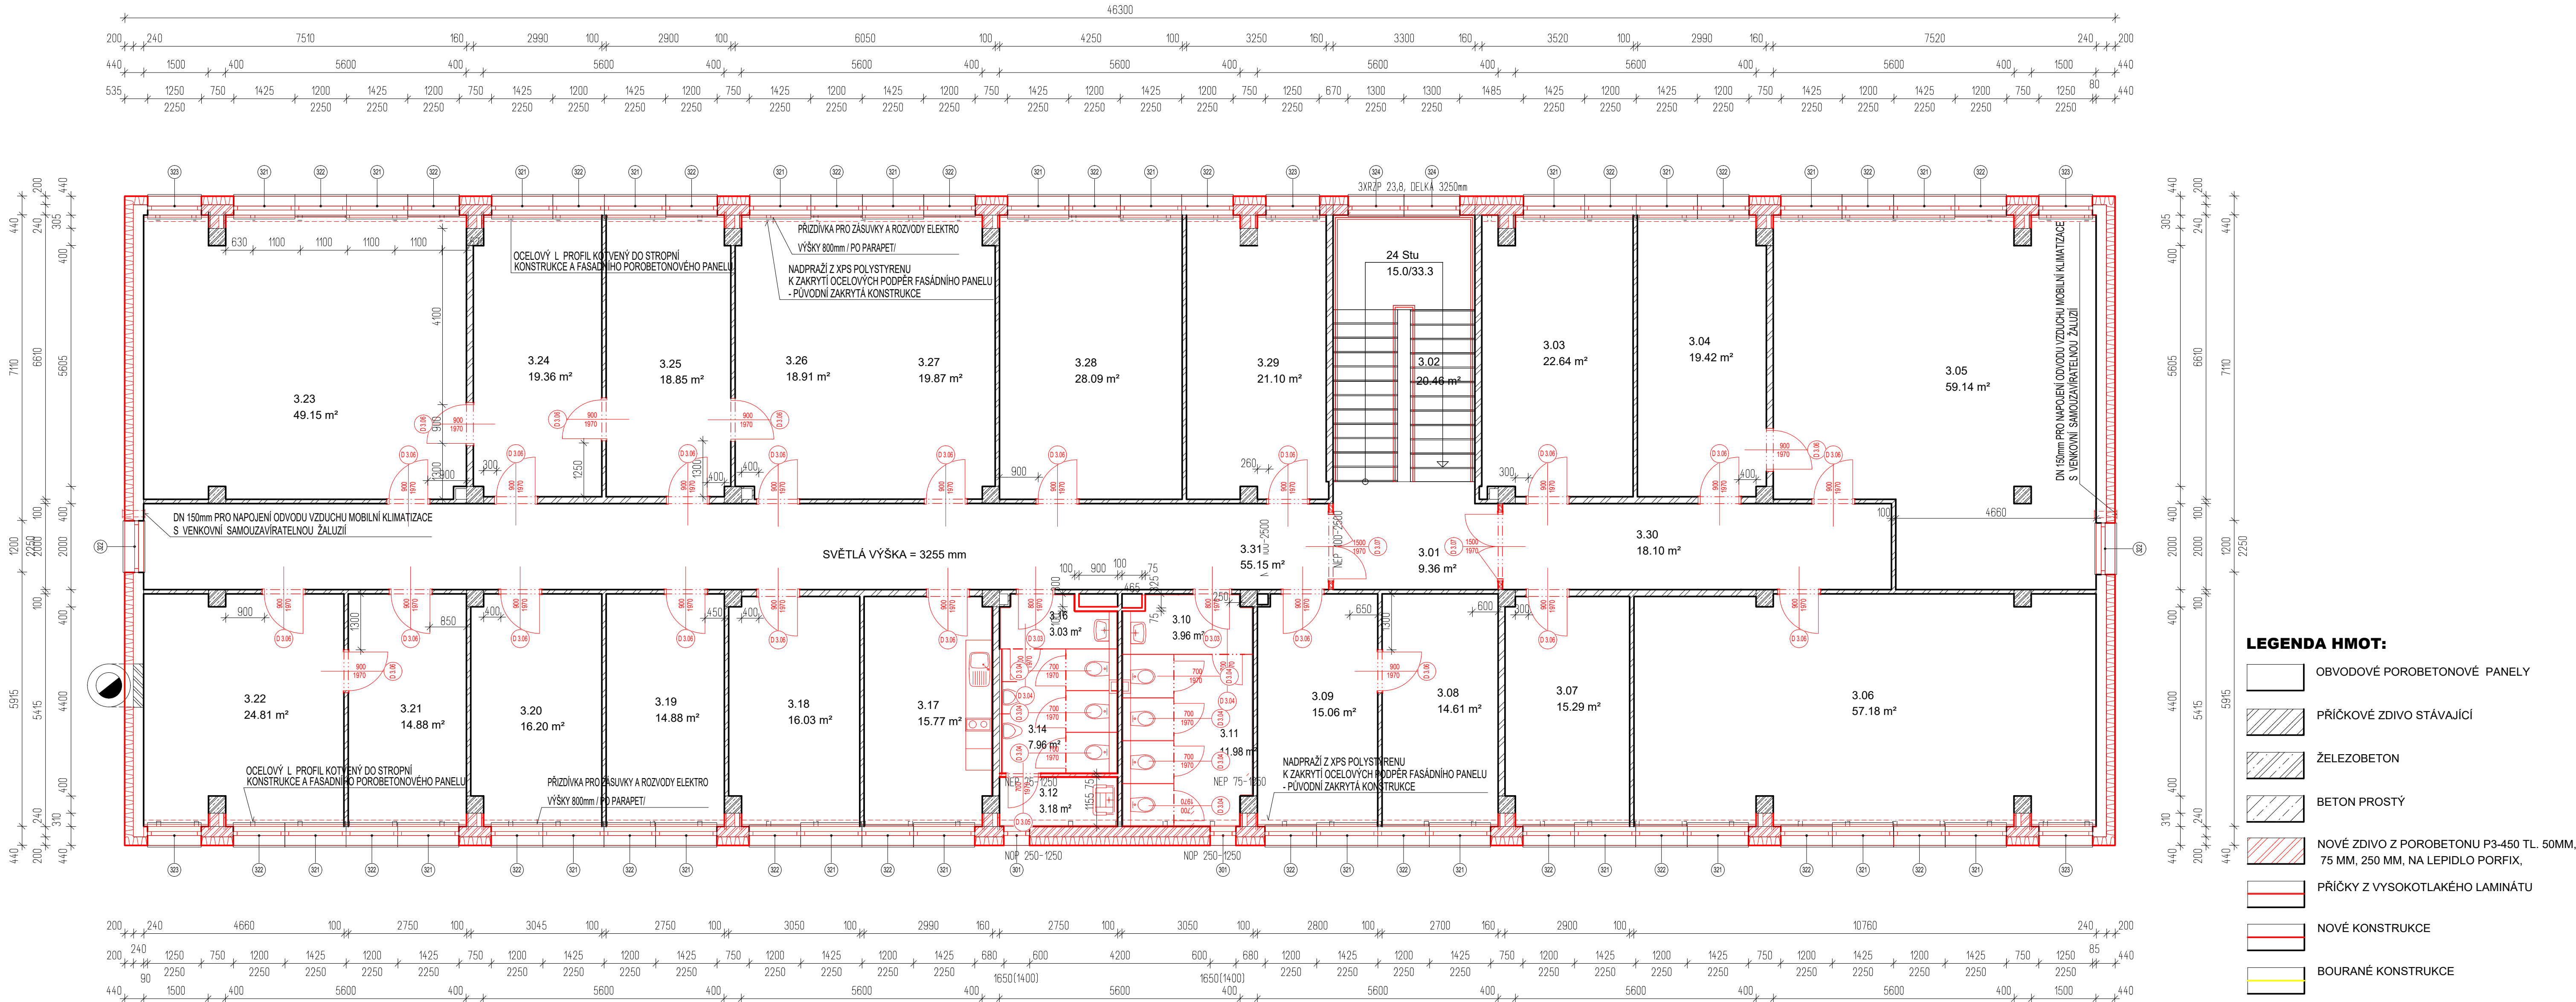

SKLADBY KONSTRUKCÍ :

- A** POLYURETANOVÝ MATNÝ LAK TOPSTONE PU23  
POLYURETANOVÝ MATNÝ LAK TOPSTONE PU23  
POLYURETANOVÁ UV STABILNÍ HLADKÁ MATNÁ ŠTERKA S MARBLE EFEKTEM  
/ BARVY DLE VÝBERU - SVĚTLÉ, SEDÁ, BEŽOVÁ, JEDNOTNĚ V PODLAŽÍ/, TL. 2 - 3 MM  
VRSTVA EPOXIDOVÉ PENETRACE TOPSTONE EP02  
VRSTVA EPOXIDOVÉ PENETRACE TOPSTONE EP02  
SAMONIVELAČNÍ CEMENTOVÁ HMOTA DO 15MM  
STÁVAJÍCÍ PODKLADNÍ SOUDRŽNÝ BETON, ZVĚTRALÁ MÍSTÁ  
VYBOURAT A DOPLNIT BETONEM C16/20 TL. 100mm - STÁVAJÍCÍ  
STÁVAJÍCÍ STROPNÍ PANEĽ TL. 245MM  
STÁVAJÍCÍ OMÍTKA ZBÁVENÁ MALBY  
CEMENTOVÁ LEPIČÍ ŠTERKA S PERLINKOU  
STUKOVÁ DVOUVRSTVÁ OMÍTKA
- B** POLYURETANOVÝ MATNÝ LAK TOPSTONE PU23  
POLYURETANOVÝ MATNÝ LAK TOPSTONE PU23  
POLYURETANOVÁ UV STABILNÍ HLADKÁ MATNÁ ŠTERKA S MARBLE EFEKTEM  
/ BARVY DLE VÝBERU - SVĚTLÉ, SEDÁ, BEŽOVÁ, JEDNOTNĚ V PODLAŽÍ/, TL. 2 - 3 MM  
VRSTVA EPOXIDOVÉ PENETRACE TOPSTONE EP02  
VRSTVA EPOXIDOVÉ PENETRACE TOPSTONE EP02  
SAMONIVELAČNÍ CEMENTOVÁ HMOTA DO 15MM  
STÁVAJÍCÍ PODKLADNÍ SOUDRŽNÝ BETON, ZVĚTRALÁ MÍSTÁ  
VYBOURAT A DOPLNIT BETONEM C16/20 TL. 100mm - STÁVAJÍCÍ  
DVOJITÁ HYDROIZOLACE ASFALTOVÝMI PÁSY - STÁVAJÍCÍ  
PODKLADNÍ BETON TL. 150MM S VÝZTUŽÍ - STÁVAJÍCÍ  
DRCENÉ KAMENIVO TL. 100MM
- C** TERASO SCHODISTOVÝCH STUPŇŮ - PŘELESTĚNO DIAMANTOVÝMI  
LEŠTICÍMI KOTOUČI - CELOPLOŠNĚ  
ŽELEZOBETONOVÁ KONSTRUKCE SCHODISTOVÉHO RAMENE  
S OPRAVKAMI POŠKOZENÝCH ČÁSTÍ STUPŇŮ  
STÁVAJÍCÍ OMÍTKA ZBÁVENÁ MALBY  
CEMENTOVÁ LEPIČÍ ŠTERKA S PERLINKOU  
STUKOVÁ DVOUVRSTVÁ OMÍTKA
- D** KERAMICKÁ DLAŽBA TL. 10MM, PROTISKLUZOVÁ  
LEPIČÍ TMEĽ FLEXIBILNÍ TL. 5 - 7 MM  
DVOJITÁ MATERIÁVÁ HYDROIZOLACE - S PŘÍRODNÍ KOUTOVOU PÁSKOU  
SAMONIVELAČNÍ CEMENTOVÁ HMOTA DO 15MM  
STÁVAJÍCÍ PODKLADNÍ SOUDRŽNÝ BETON, ZVĚTRALÁ MÍSTÁ  
VYBOURAT A DOPLNIT BETONEM C16/20 TL. 100mm - STÁVAJÍCÍ  
STÁVAJÍCÍ STROPNÍ PANEĽ TL. 245MM  
STÁVAJÍCÍ OMÍTKA ZBÁVENÁ MALBY  
CEMENTOVÁ LEPIČÍ ŠTERKA S PERLINKOU  
STUKOVÁ DVOUVRSTVÁ OMÍTKA
- E** KERAMICKÁ DLAŽBA TL. 10MM, PROTISKLUZOVÁ  
LEPIČÍ TMEĽ FLEXIBILNÍ TL. 5 - 7 MM  
DVOJITÁ MATERIÁVÁ HYDROIZOLACE - S PŘÍRODNÍ KOUTOVOU PÁSKOU  
SAMONIVELAČNÍ CEMENTOVÁ HMOTA DO 15MM  
STÁVAJÍCÍ PODKLADNÍ SOUDRŽNÝ BETON, ZVĚTRALÁ MÍSTÁ  
VYBOURAT A DOPLNIT BETONEM C16/20 TL. 100mm - STÁVAJÍCÍ  
DVOJITÁ HYDROIZOLACE ASFALTOVÝMI PÁSY - STÁVAJÍCÍ  
PODKLADNÍ BETON TL. 150MM S VÝZTUŽÍ - STÁVAJÍCÍ  
DRCENÉ KAMENIVO TL. 100MM
- F** POLYURETANOVÝ MATNÝ LAK TOPSTONE PU23  
POLYURETANOVÝ MATNÝ LAK TOPSTONE PU23  
POLYURETANOVÁ UV STABILNÍ HLADKÁ MATNÁ ŠTERKA S MARBLE EFEKTEM  
/ BARVY DLE VÝBERU - SVĚTLÉ, SEDÁ, BEŽOVÁ, JEDNOTNĚ V PODLAŽÍ/, TL. 2 - 3 MM  
VRSTVA EPOXIDOVÉ PENETRACE TOPSTONE EP02  
VRSTVA EPOXIDOVÉ PENETRACE TOPSTONE EP02  
STÁVAJÍCÍ TRAVERTINOVÁ DLAŽBA - PŘELESTĚNO DIAMANTOVÝMI  
LEŠTICÍMI KOTOUČI - CELOPLOŠNĚ, SPOJOVACÍ MŮSTEK  
STÁVAJÍCÍ PODKLADNÍ SOUDRŽNÝ BETON, ZVĚTRALÁ MÍSTÁ  
VYBOURAT A DOPLNIT BETONEM C16/20 TL. 100mm - STÁVAJÍCÍ  
DVOJITÁ HYDROIZOLACE ASFALTOVÝMI PÁSY - STÁVAJÍCÍ  
PODKLADNÍ BETON TL. 150MM S VÝZTUŽÍ - STÁVAJÍCÍ  
DRCENÉ KAMENIVO TL. 100MM
- SK1** MODIFIKOVANÝ ASFALTOVÝ PÁS ELASTEK 40 SPECIAL DEKOR  
ASFALTOVÝ PÁS GLASTEK 30 STICKER ULTRA  
PENOVÝ POLYSTYRENE EPS 100S, TL. 200mm (2X100mm)  
SPADOVÁ VRSTVA - EPS 100 - SPADOVÉ KLBY  
POLYURETANOVÉ LEPIČÍ INSTA-STIK STD  
MECHANICKÉ KOTVENÍ STÁVAJÍCÍHO SOUVRSTVÍ PŘES SYPKOVU VRSTVU  
MODIFIKOVANÝ ASFALTOVÝ PÁS ELASTEK 40 SPECIAL DEKOR  
ASFALTOVÝ PÁS GLASTEK 30 STICKER ULTRA  
DESKY Z REZANÉHO POLYSTYRENU PPS TL. 50mm  
ASFALTOVÉ PÁSY BITAGIT SI-FPG, IPA, BITAGIT SI  
ŽELEZOBETONOVÝ PANEĽ TL. 245mm  
VAPENOCEMENTOVÁ OMÍTKA

LEGENDA MÍSTNOSTÍ

OZNAČENÍ	NÁZEV MÍSTNOSTI	PLOCHA [m²]	PODLAHA	STĚNA	STROP	LÍŠTA
3.01	CHODBA	9.36	EPOXIDOVÁ ŠTERKA	STUKOVÁ VPC OMÍTKA	STUKOVÁ VPC OMÍTKA	A
3.02	SCHODISTE	20.46	EPOXIDOVÁ PODLAHOVÁ ŠTERKA	STUKOVÁ VPC OMÍTKA	STUKOVÁ VPC OMÍTKA	C
3.03	KANCELÁŘ	22.64	KERAM. DLAŽBA	STUKOVÁ VPC OMÍTKA	STUKOVÁ VPC OMÍTKA	A
3.04	KANCELÁŘ	19.42	EPOXIDOVÁ ŠTERKA	STUKOVÁ VPC OMÍTKA	STUKOVÁ VPC OMÍTKA	A
3.05	ZASEDACÍ MÍSTNOST	59.14	EPOXIDOVÁ ŠTERKA	STUKOVÁ VPC OMÍTKA	STUKOVÁ VPC OMÍTKA	A
3.06	CHODBA	57.18	EPOXIDOVÁ ŠTERKA	STUKOVÁ VPC OMÍTKA	STUKOVÁ VPC OMÍTKA	A
3.07	KANCELÁŘ	15.29	EPOXIDOVÁ ŠTERKA	STUKOVÁ VPC OMÍTKA	STUKOVÁ VPC OMÍTKA	A
3.08	KANCELÁŘ	14.61	EPOXIDOVÁ ŠTERKA	STUKOVÁ VPC OMÍTKA	STUKOVÁ VPC OMÍTKA	A
3.09	KANCELÁŘ	15.06	EPOXIDOVÁ ŠTERKA	STUKOVÁ VPC OMÍTKA	STUKOVÁ VPC OMÍTKA	A
3.10	WC ŽENY ZADVĚŘÍ	3.96	KERAMICKÁ DLAŽBA	STUKOVÁ VPC OMÍTKA	STUKOVÁ VPC OMÍTKA	A
3.11	WC ŽENY	11.98	KERAMICKÁ DLAŽBA	STUKOVÁ VPC OMÍTKA	STUKOVÁ VPC OMÍTKA	A
3.12	VYLEVKA	3.18	KERAMICKÁ DLAŽBA	STUKOVÁ VPC OMÍTKA	STUKOVÁ VPC OMÍTKA	D
3.14	WC MUŽI	7.96	KERAMICKÁ DLAŽBA	STUKOVÁ VPC OMÍTKA	STUKOVÁ VPC OMÍTKA	D
3.16	WC MUŽI ZADVĚŘÍ	3.03	KERAMICKÁ DLAŽBA	STUKOVÁ VPC OMÍTKA	STUKOVÁ VPC OMÍTKA	D
3.17	ČAJOVÁ KUCHYŇKA	15.77	EPOXIDOVÁ ŠTERKA	STUKOVÁ VPC OMÍTKA	STUKOVÁ VPC OMÍTKA	D
3.18	KANCELÁŘ	16.03	EPOXIDOVÁ ŠTERKA	KER. OBKLAD V. 2100	STUKOVÁ VPC OMÍTKA	D
3.19	KANCELÁŘ	14.88	EPOXIDOVÁ ŠTERKA	STUKOVÁ VPC OMÍTKA	STUKOVÁ VPC OMÍTKA	A
3.20	KANCELÁŘ	16.20	EPOXIDOVÁ ŠTERKA	STUKOVÁ VPC OMÍTKA	STUKOVÁ VPC OMÍTKA	A
3.21	KANCELÁŘ	14.88	EPOXIDOVÁ ŠTERKA	STUKOVÁ VPC OMÍTKA	STUKOVÁ VPC OMÍTKA	A
3.22	KANCELÁŘ	24.81	EPOXIDOVÁ ŠTERKA	STUKOVÁ VPC OMÍTKA	STUKOVÁ VPC OMÍTKA	A
3.23	KANCELÁŘ	49.15	EPOXIDOVÁ ŠTERKA	STUKOVÁ VPC OMÍTKA	STUKOVÁ VPC OMÍTKA	A
3.24	KANCELÁŘ	19.36	EPOXIDOVÁ ŠTERKA	STUKOVÁ VPC OMÍTKA	STUKOVÁ VPC OMÍTKA	A
3.25	KANCELÁŘ	18.85	EPOXIDOVÁ ŠTERKA	STUKOVÁ VPC OMÍTKA	STUKOVÁ VPC OMÍTKA	A
3.26	KANCELÁŘ	18.91	EPOXIDOVÁ ŠTERKA	STUKOVÁ VPC OMÍTKA	STUKOVÁ VPC OMÍTKA	A
3.27	KANCELÁŘ	19.87	EPOXIDOVÁ ŠTERKA	STUKOVÁ VPC OMÍTKA	STUKOVÁ VPC OMÍTKA	A
3.28	KANCELÁŘ	28.09	EPOXIDOVÁ ŠTERKA	STUKOVÁ VPC OMÍTKA	STUKOVÁ VPC OMÍTKA	A
3.29	KANCELÁŘ	21.10	EPOXIDOVÁ ŠTERKA	STUKOVÁ VPC OMÍTKA	STUKOVÁ VPC OMÍTKA	A
3.30	CHODBA	18.10	EPOXIDOVÁ ŠTERKA	STUKOVÁ VPC OMÍTKA	STUKOVÁ VPC OMÍTKA	A
3.31	CHODBA	55.15	KERAM. DLAŽBA	STUKOVÁ VPC OMÍTKA	STUKOVÁ VPC OMÍTKA	A

PLOCHA MÍSTNOSTÍ CELKEM:

A

POZNÁMKA:

- DOZDÍVKY MEZI OKNY PROVÁDĚT OD SPODNÍHO PODLAŽÍ ( 1.NP, 2.NP, 3.NP, 4.NP )
- NOVA OKNA OSAZOVAT OD 1.MP - SPODNÍHO PODLAŽÍ
- DOZDÍVKA POD OKNY 100mm Z POROBETONU
- JEDNOSTRANNÁ DOZDÍVKA U SLOUPU Z POROBETONU TL.50mm / KAPSA TZB /
- STÁVAJÍCÍ OCELOVÉ INTERIÉROVÉ ŽÁRUBNÉ VÝREZAT
- NOVE OCELOVÉ OBLOŽKOVÉ ŽÁRUBNÉ OSADIT V MÍSTĚ PŮVODNÍCH OTVORŮ
- NOVE VÝZDÍVKY Z POROBETONU P3-450 - MEZI OKNY, NIKY, PODEZDÍVKA OKEN
- PŘEDSTĚNA WC, PŘÍČKA SPRCHY, DELICÍ PŘÍČKY
- V MÍSTĚ DOZDÍVEK ZDIVO NATÁHNOUT LEPIČÍM TMEĽEM S PERLINKOU, PENETRACE, ŠTUKOVÁ OMÍTKA P2
- STÁVAJÍCÍ MALBY ZE ZDIVA ODSTRANIT, ZDIVO NATÁHNOUT LEPIČÍM TMEĽEM S PERLINKOU, PENETRACE, ŠTUKOVÁ OMÍTKA P2
- NESOUDRŽNÉ OMÍTKY ODSTRANIT, MÍSTÁ VYROVNAT HRUBOU OMÍTKOU
- PŘÍČKY NA WC PROVĚST Z HPL VYSOKOTLAKÉHO LAMINÁTU TL. 12MM, NA NEREZOVÝCH NOŽKÁCH, 200MM NAD PODLAHOU, VÝŠKA PŘÍČKY 2000MM NAD PODLAHOU
- PODLAHY ZBAVIT NESOUDRŽNÉ BETONOVÉ MAZANINY, ODSTRANĚNÉ MÍSTÁ DOBETONOVAT PRASKLINY V PODLAŽE PŘESTĚRKOVAT, PŘEVÉSTI NIVELAČNÍ CEMENTOVÉ ŠTERKY DO 15mm
- CELOPLOŠNĚ PROVĚST SAMONIVELAČNÍ CEMENTOVOU STERKU NA STÁVAJÍCÍ BETONOVÉ MAZANINY
- SKLADBY PODLAH VIZ LEGENDA, PODLAHOVÉ KRYTINY LITÉ POLYURETANOVÉ (ALT. EPOXIDOVÉ)
- STĚRKY, SVĚTLÝCH ODSTÍNŮ
- VŠECHNY VNĚJŠÍ ROHY OPATŘIT PLASTOVÝM ROŽKEM S PERLINKOU

POZNÁMKA:

- NADPRAŽÍ Z XPS POLYSTYRENU K ZAKRYTÍ OCELOVÝCH PODPĚR FASÁDNÍHO PANEĽU Á 0,75m - PŮVODNÍ ZAKRYTÁ KONSTRUKCE
- V PRVNÍ ETAPĚ PROVEDENO ZATAPLENÍ OBVOVÉHO PLÁŠTĚ A VÝMĚNA PŮVODNÍCH OKENNÍCH VÝPLNÍ ZA NOVÁ PLASTOVÁ OKNA S IZOLAČNÍM TROJSKLEM

SVĚTLÁ VÝŠKA = 3255 mm  
KONSTRUKČNÍ VÝŠKA = 3600 mm

Vypracoval:	Ing. Dušan Gadas	ČÍSLO ZAKÁZKY:	24002	MĚRÍTKO:	1:75	Gedes s.r.o. Nám. Osvození 112 753 61 HRANICE IV - DRAHOTUŠE IČO: 27796612 Tel.: 0042 773 997 449 E-mail: dusan.gadas@gedes.cz
Schválil:	Ing. Dušan Gadas	STUPEŇ:	DSPS			
		x A4:	8			
Datum:	12/2024	KOTOVANO:	mm			
Objednatel:	Město Nový Jičín, Masarykovo nám. 1/1 741 01 Nový Jičín					Seznam příloh: Č. výkresu: D.1.1. 110
Stavba:	REVITALIZACE ADMINISTRATIVNÍ BUDOVY SUVOROVA 1854/152 V NOVÉM JIČÍNĚ					
Část:	D.1.1. - Architektonicko - stavební řešení					
Katastrální území:	Nový Jičín - Dolní Předměstí p.č.st.1465 (707465)					
Název:						
D.1.1.	PŮDORYS 3.NP					