



STÁVAJÍCÍ STAV, DEMOLICE - ČÁST 2

PŘÍČNÝ ŘEZ 1:100

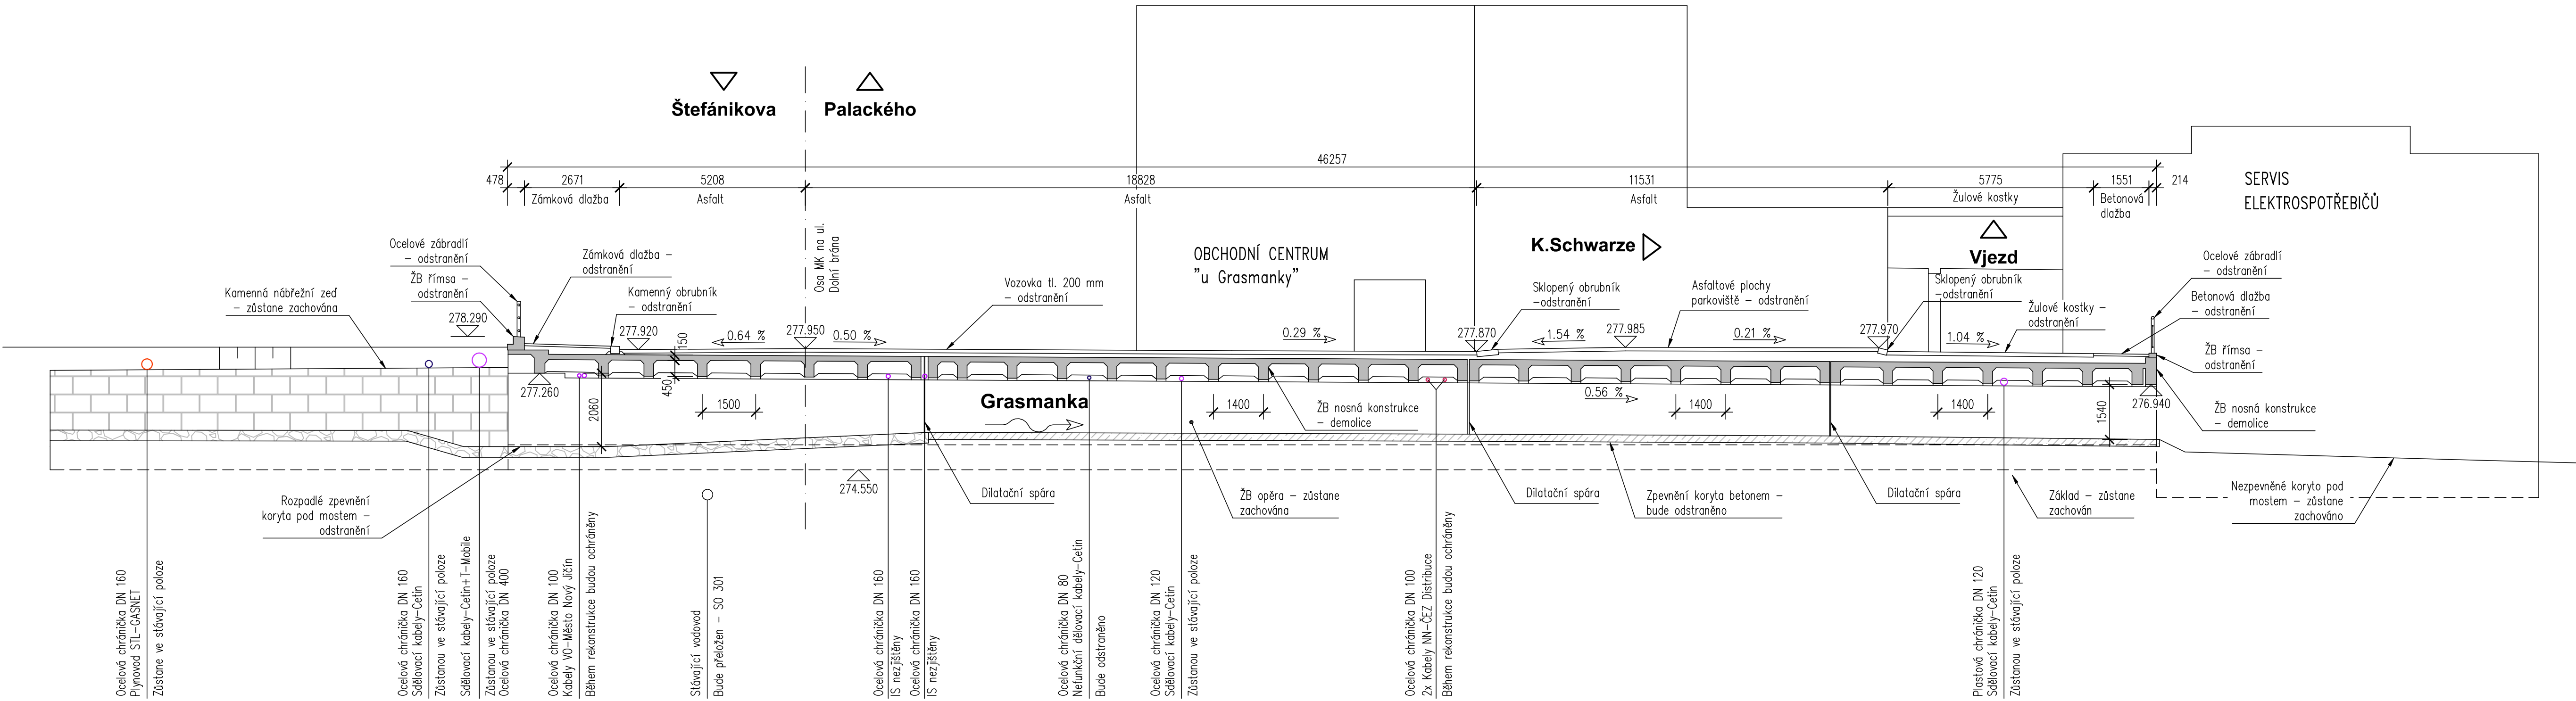

PODÉLNÝ ŘEZ 1:50

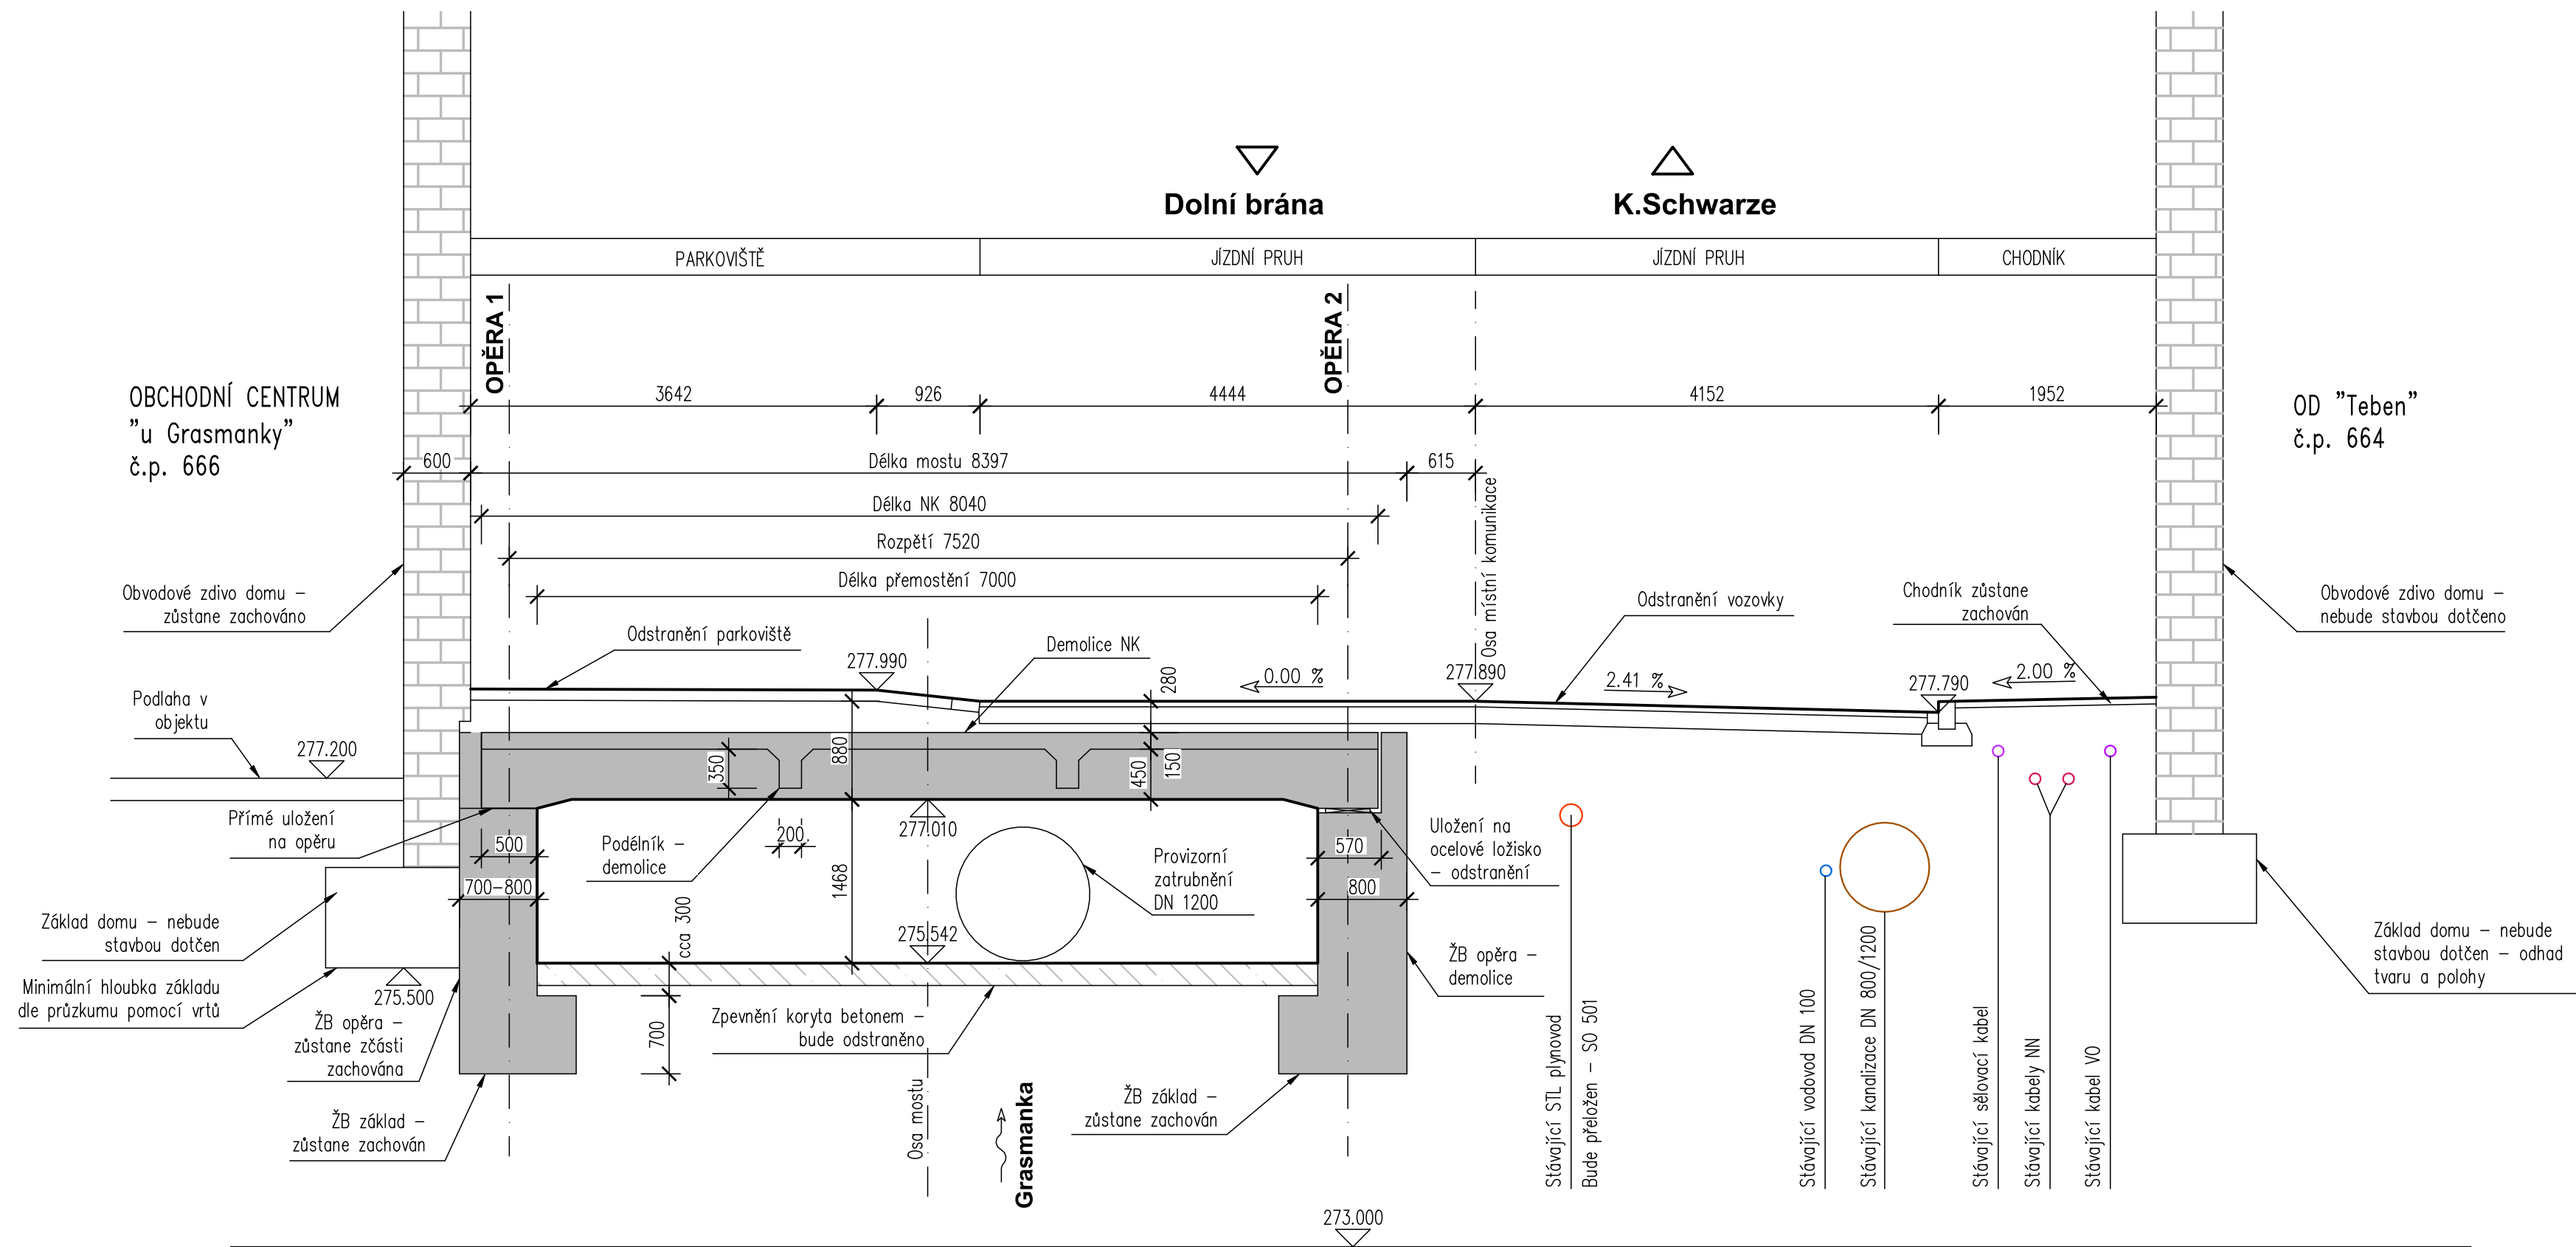

Investor:	
Město Nový Jičín	
Masarykovo náměstí 1/1	
741 01 Nový Jičín	
IČO: 00298212 DIČ: CZ00298212	



D PDPS

Zodp. projektant: Ing. Milan Sedlák <i>Sedlák</i>		Kontroloval: Ing. David Mičák <i>Mi</i>	Zhotovitel dokumentace: <b>MIDAKON</b>	
Vypracoval: Ing. Milan Sedlák <i>Sedlák</i>		Na Návsi 18/4, Brno, 620 00 IČO: 089 27 677, DIČ: CZ089 27 677 email:midakon@midakon.cz		
Investor: <b>Město Nový Jičín</b>				
Místo:	Nový Jičín	Stupeň: PDPS	Datum: 11/2024	Počet A4: 8 A4
Akce:	M203 Most Dolní Brána - U Grasmanky			Měřítko: 1:100,50
Objekt:	SO 001 - Demolice mostu Dolní Brána			Paré:
				Číslo zakázky: 2314
Název:	STÁVAJÍCÍ STAV, DEMOLICE - ČÁST 2			Č. výkresu: D.1.0.3