



SITUACE STAVBY - VARIANTA 6d

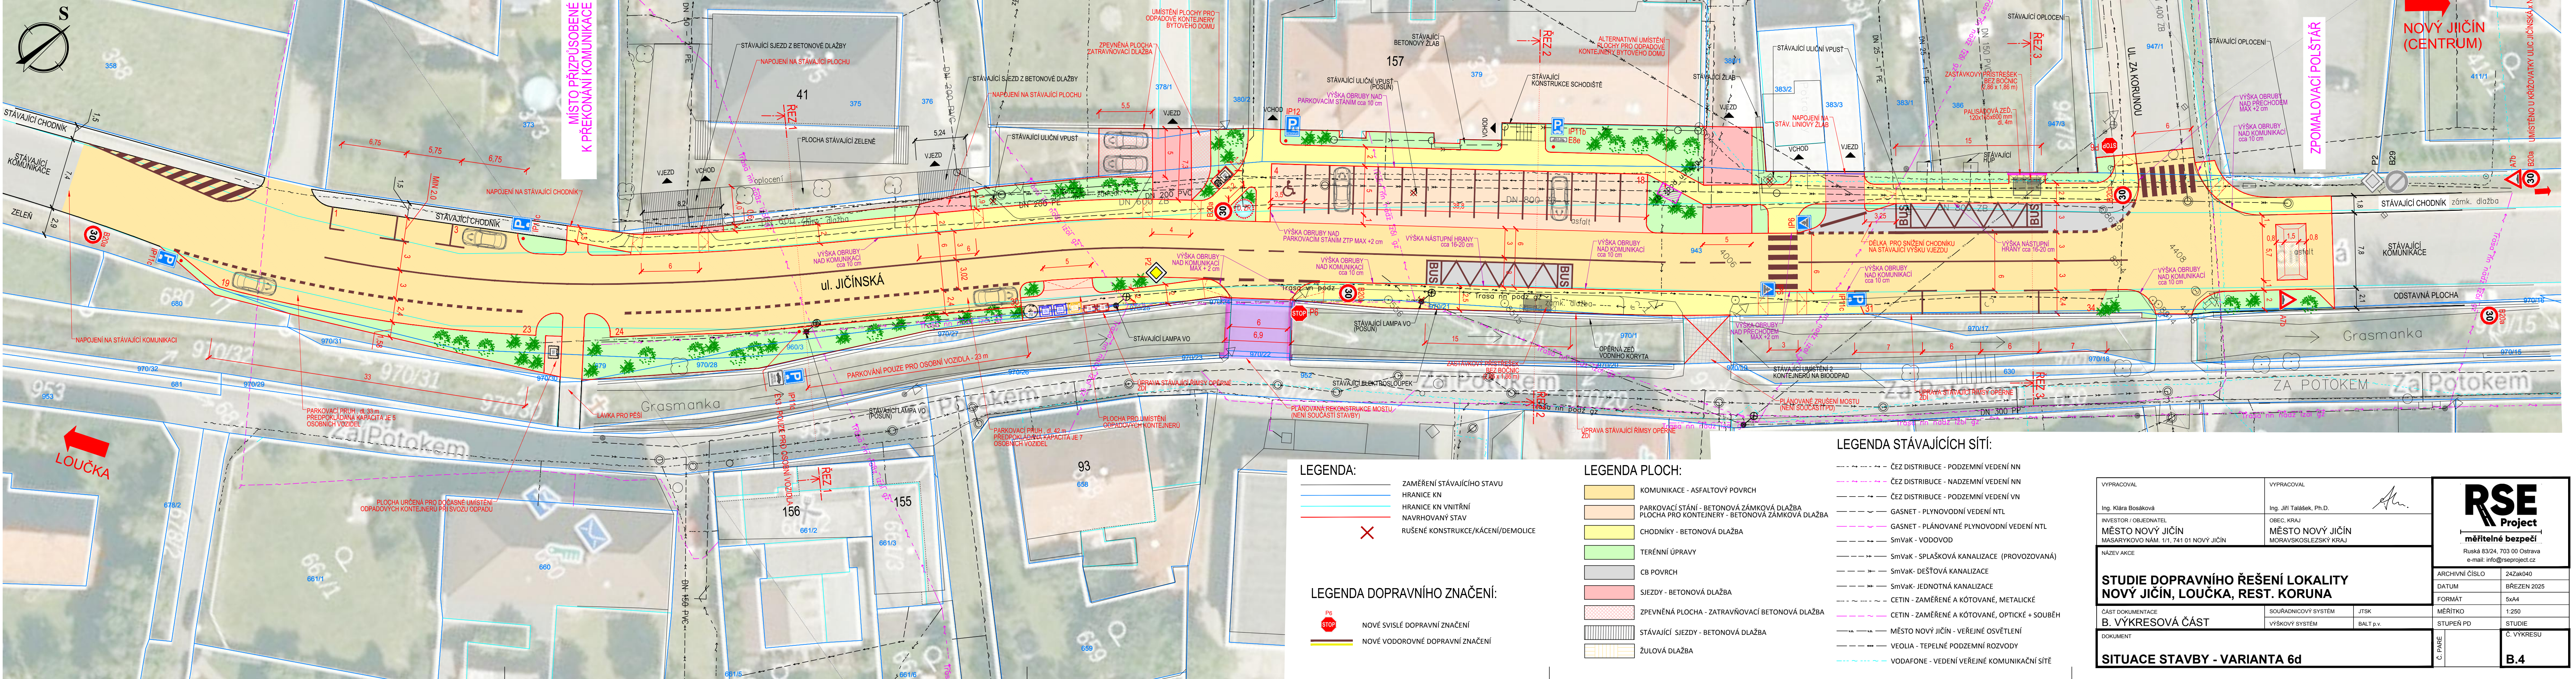

- LEGENDA:
- ZAMĚŘENÍ STÁVAJÍCÍHO STAVU
  - HRANICE KN
  - HRANICE KN VNITŘNÍ
  - NAVRHOVANÝ STAV
  - RUŠENÉ KONSTRUKCE/KÁCENÍ/DEMOLICE

- LEGENDA DOPRAVNÍHO ZNAČENÍ:
- NOVÉ SVISLÉ DOPRAVNÍ ZNAČENÍ
  - NOVÉ VODOROVNÉ DOPRAVNÍ ZNAČENÍ

- LEGENDA PLOCH:
- KOMUNIKACE - ASFALTOVÝ POVRCH
  - PARKOVACÍ STÁNÍ - BETONOVÁ ZÁMKOVÁ DLAŽBA
  - PLOCHA PRO KONTEJNERY - BETONOVÁ ZÁMKOVÁ DLAŽBA
  - CHODNÍKY - BETONOVÁ DLAŽBA
  - TERÉNNÍ ÚPRAVY
  - CB POVRCH
  - SJEZDY - BETONOVÁ DLAŽBA
  - ZPEVNĚNÁ PLOCHA - ZATRAVNŮVACÍ BETONOVÁ DLAŽBA
  - STÁVAJÍCÍ SJEZDY - BETONOVÁ DLAŽBA
  - ŽULOVÁ DLAŽBA
- LEGENDA STÁVAJÍCÍCH SÍTÍ:
- ČEZ DISTRIBUCE - PODZEMNÍ VEDENÍ NN
  - ČEZ DISTRIBUCE - NADZEMNÍ VEDENÍ NN
  - ČEZ DISTRIBUCE - PODZEMNÍ VEDENÍ VN
  - GASNET - PLYNOVODNÍ VEDENÍ NTL
  - GASNET - PLÁNOVANÉ PLYNOVODNÍ VEDENÍ NTL
  - SmVaK - VODOVOD
  - SmVaK - SPLAŠKOVÁ KANALIZACE (PROVOZOVANÁ)
  - SmVaK - DEŠŤOVÁ KANALIZACE
  - SmVaK - JEDNOTNÁ KANALIZACE
  - CETIN - ZAMĚŘENÉ A KÓTOVANÉ, METALICKÉ
  - CETIN - ZAMĚŘENÉ A KÓTOVANÉ, OPTICKÉ + SOUBĚH
  - MĚSTO NOVÝ JIČÍN - VEŘEJNÉ OSVĚTLENÍ
  - VEOLIA - TEPELNÉ PODZEMNÍ ROZVODY
  - VODAFONE - VEDENÍ VEŘEJNÉ KOMUNIKAČNÍ SÍTĚ

VYPRACOVAL	VYPRACOVAL	 měřitelné bezpečí
Ing. Klára Bosáková	Ing. Jiří Talášek, Ph.D.	
INVESTOR / OBJEDNATEL	OBEC, KRAJ	ARCHIVNÍ ČÍSLO 24ZaK040
MĚSTO NOVÝ JIČÍN	MĚSTO NOVÝ JIČÍN	
MĚSTO NOVÝ JIČÍN	MORAVSKOSLEZSKÝ KRAJ	DATUM BŘEZEN 2025
NÁZEV AKCE		FORMÁT 5x4
STUDIE DOPRAVNÍHO ŘEŠENÍ LOKALITY NOVÝ JIČÍN, LOUČKA, REST. KORUNA		MĚŘITKO 1:250
ČÁST DOKUMENTACE	SOUPRAVNÝ SYSTÉM	JTSK
B. VÝKRESOVÁ ČÁST	VÝŠKOVÝ SYSTÉM	BALT p.v.
DOKUMENT		STUPEŇ PD
		STUDIE
SITUACE STAVBY - VARIANTA 6d		Č. PŘE
		B.4