



OPRAVA VODOJEMU VE STRANÍKU
SITUACE M/1:100
(S PODKLADEM GEODETICKÉHO ZAMĚŘENÍ)

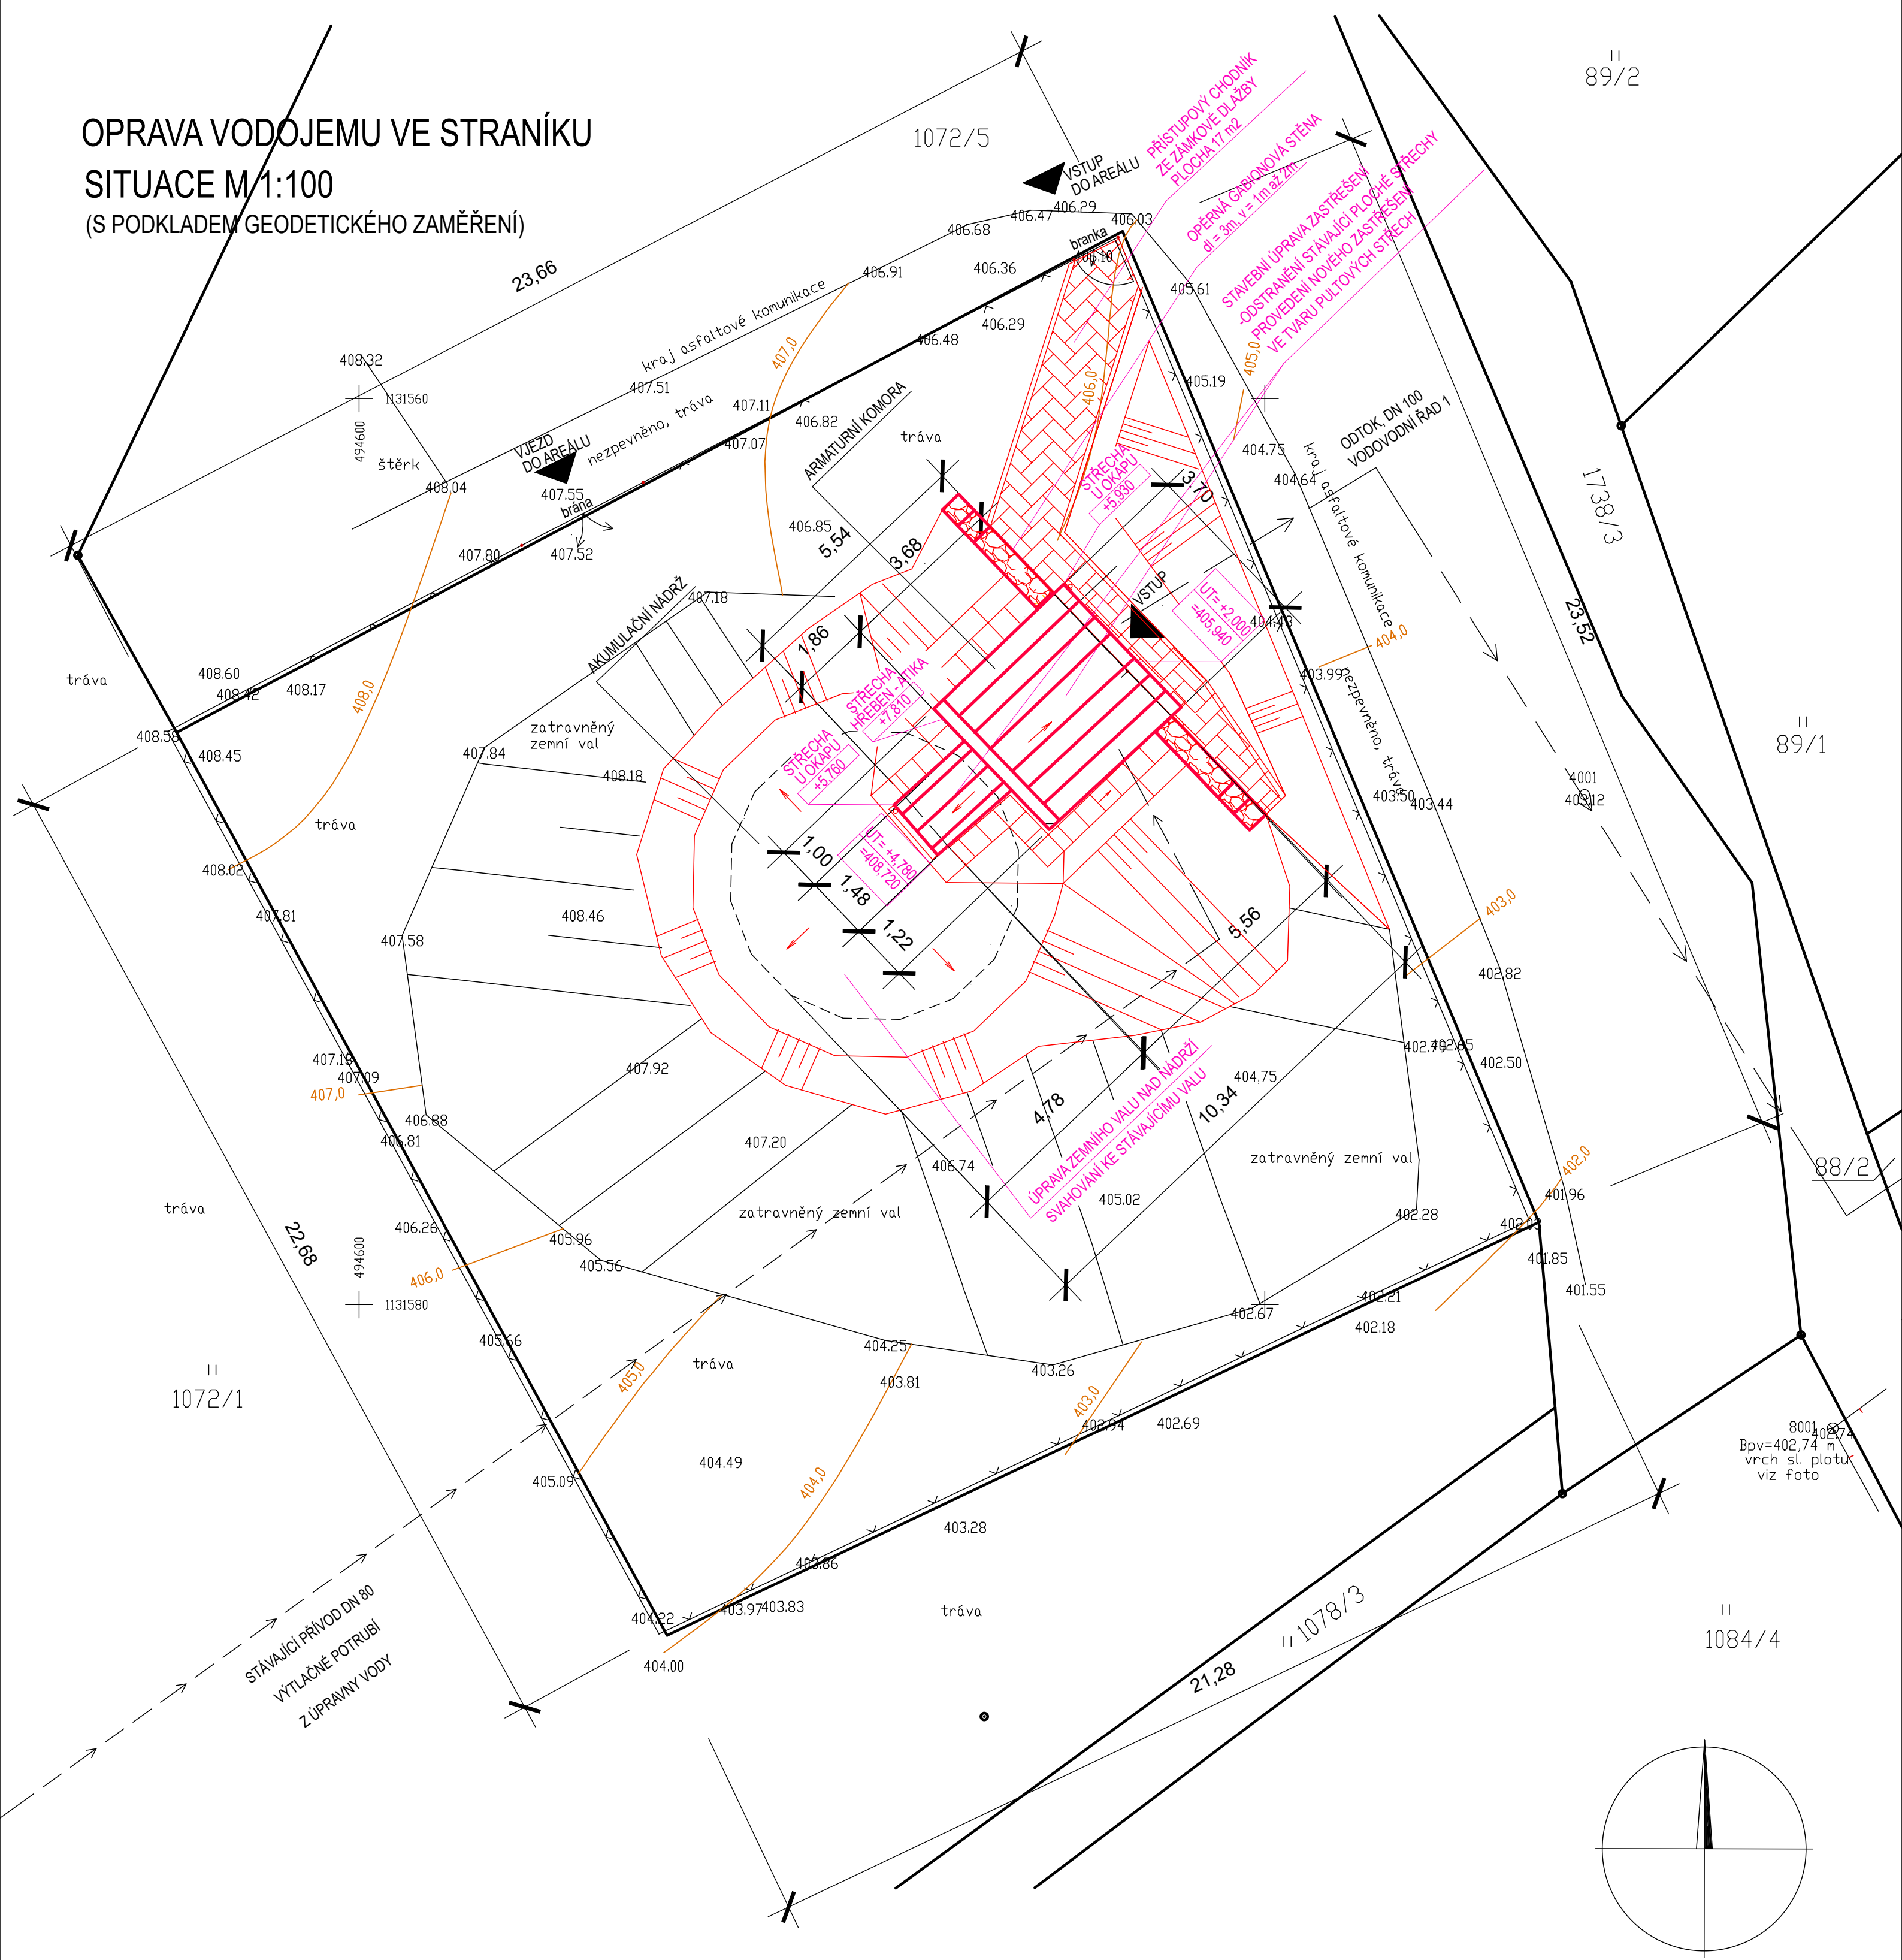

Bpv=406,14 m = 1. NP u vstupu
±0,000 = 403,940 m n.m. = ŽB DNO VODOJEMU (VDJ)

	HRANICE KATASTRU
	STÁVAJÍCÍ NADZEMNÍ OBJEKT VDJ
	STÁVAJÍCÍ OPLOCENÍ AREÁLU VDJ
	STÁVAJÍCÍ PŘÍTOK - VÝTLAČNÝ ŘÁD - Z ÚPRAVY DO VDJ
	STÁVAJÍCÍ ODTOK - VODOVODNÍ ŘÁD 1
	STAVEBNÍ ÚPRAVY OBJEKTU JSOU VYZNAČENY ČERVENĚ
	PŘÍSTUPOVÝ CHODNÍK K OBJEKTU VDJ
	OPERNÁ GABIONOVÁ STĚNA

Revize		Revizi provedl		Datum revize	
PROJEKTY VODAM s.r.o. Galašova 158, 753 01 Hranice tel.: 581 607 107, ISDS: zdau7tz E-mail: vodam@vodam.cz www.vodam.cz					
HIP	ING. PETR MATUŠKA	DATUM			
ZODPOVĚDNÝ PROJEKTANT	EVA KOBLIHOVÁ	KVĚTEN 2025			
VYPRACOVAL	ING. IRENA POLETINOVÁ, EVA KOBLIHOVÁ	AUTORIZAČNÍ PODPIS			
TECHNICKÁ KONTROLA	ING. STANISLAV JURÁN				
ZADAVATEL	MĚSTO NOVÝ JIČÍN	ZAK. ČÍSLO	04.287		
OKRES	NOVÝ JIČÍN	ARCH. ČÍSLO	2800		
KRAJ	MORAVSKOSLEZSKÝ	MĚŘÍTKO	1:100		
PROJEKT				PARÉ	
OPRAVA VODOJEMU VE STRANÍKU					
OBJEKT				STUPEŇ DPS	
PŘÍLOHA KOORDINAČNÍ SITUAČNÍ VÝKRES				ČÍSLO PŘÍLOHY C.3	