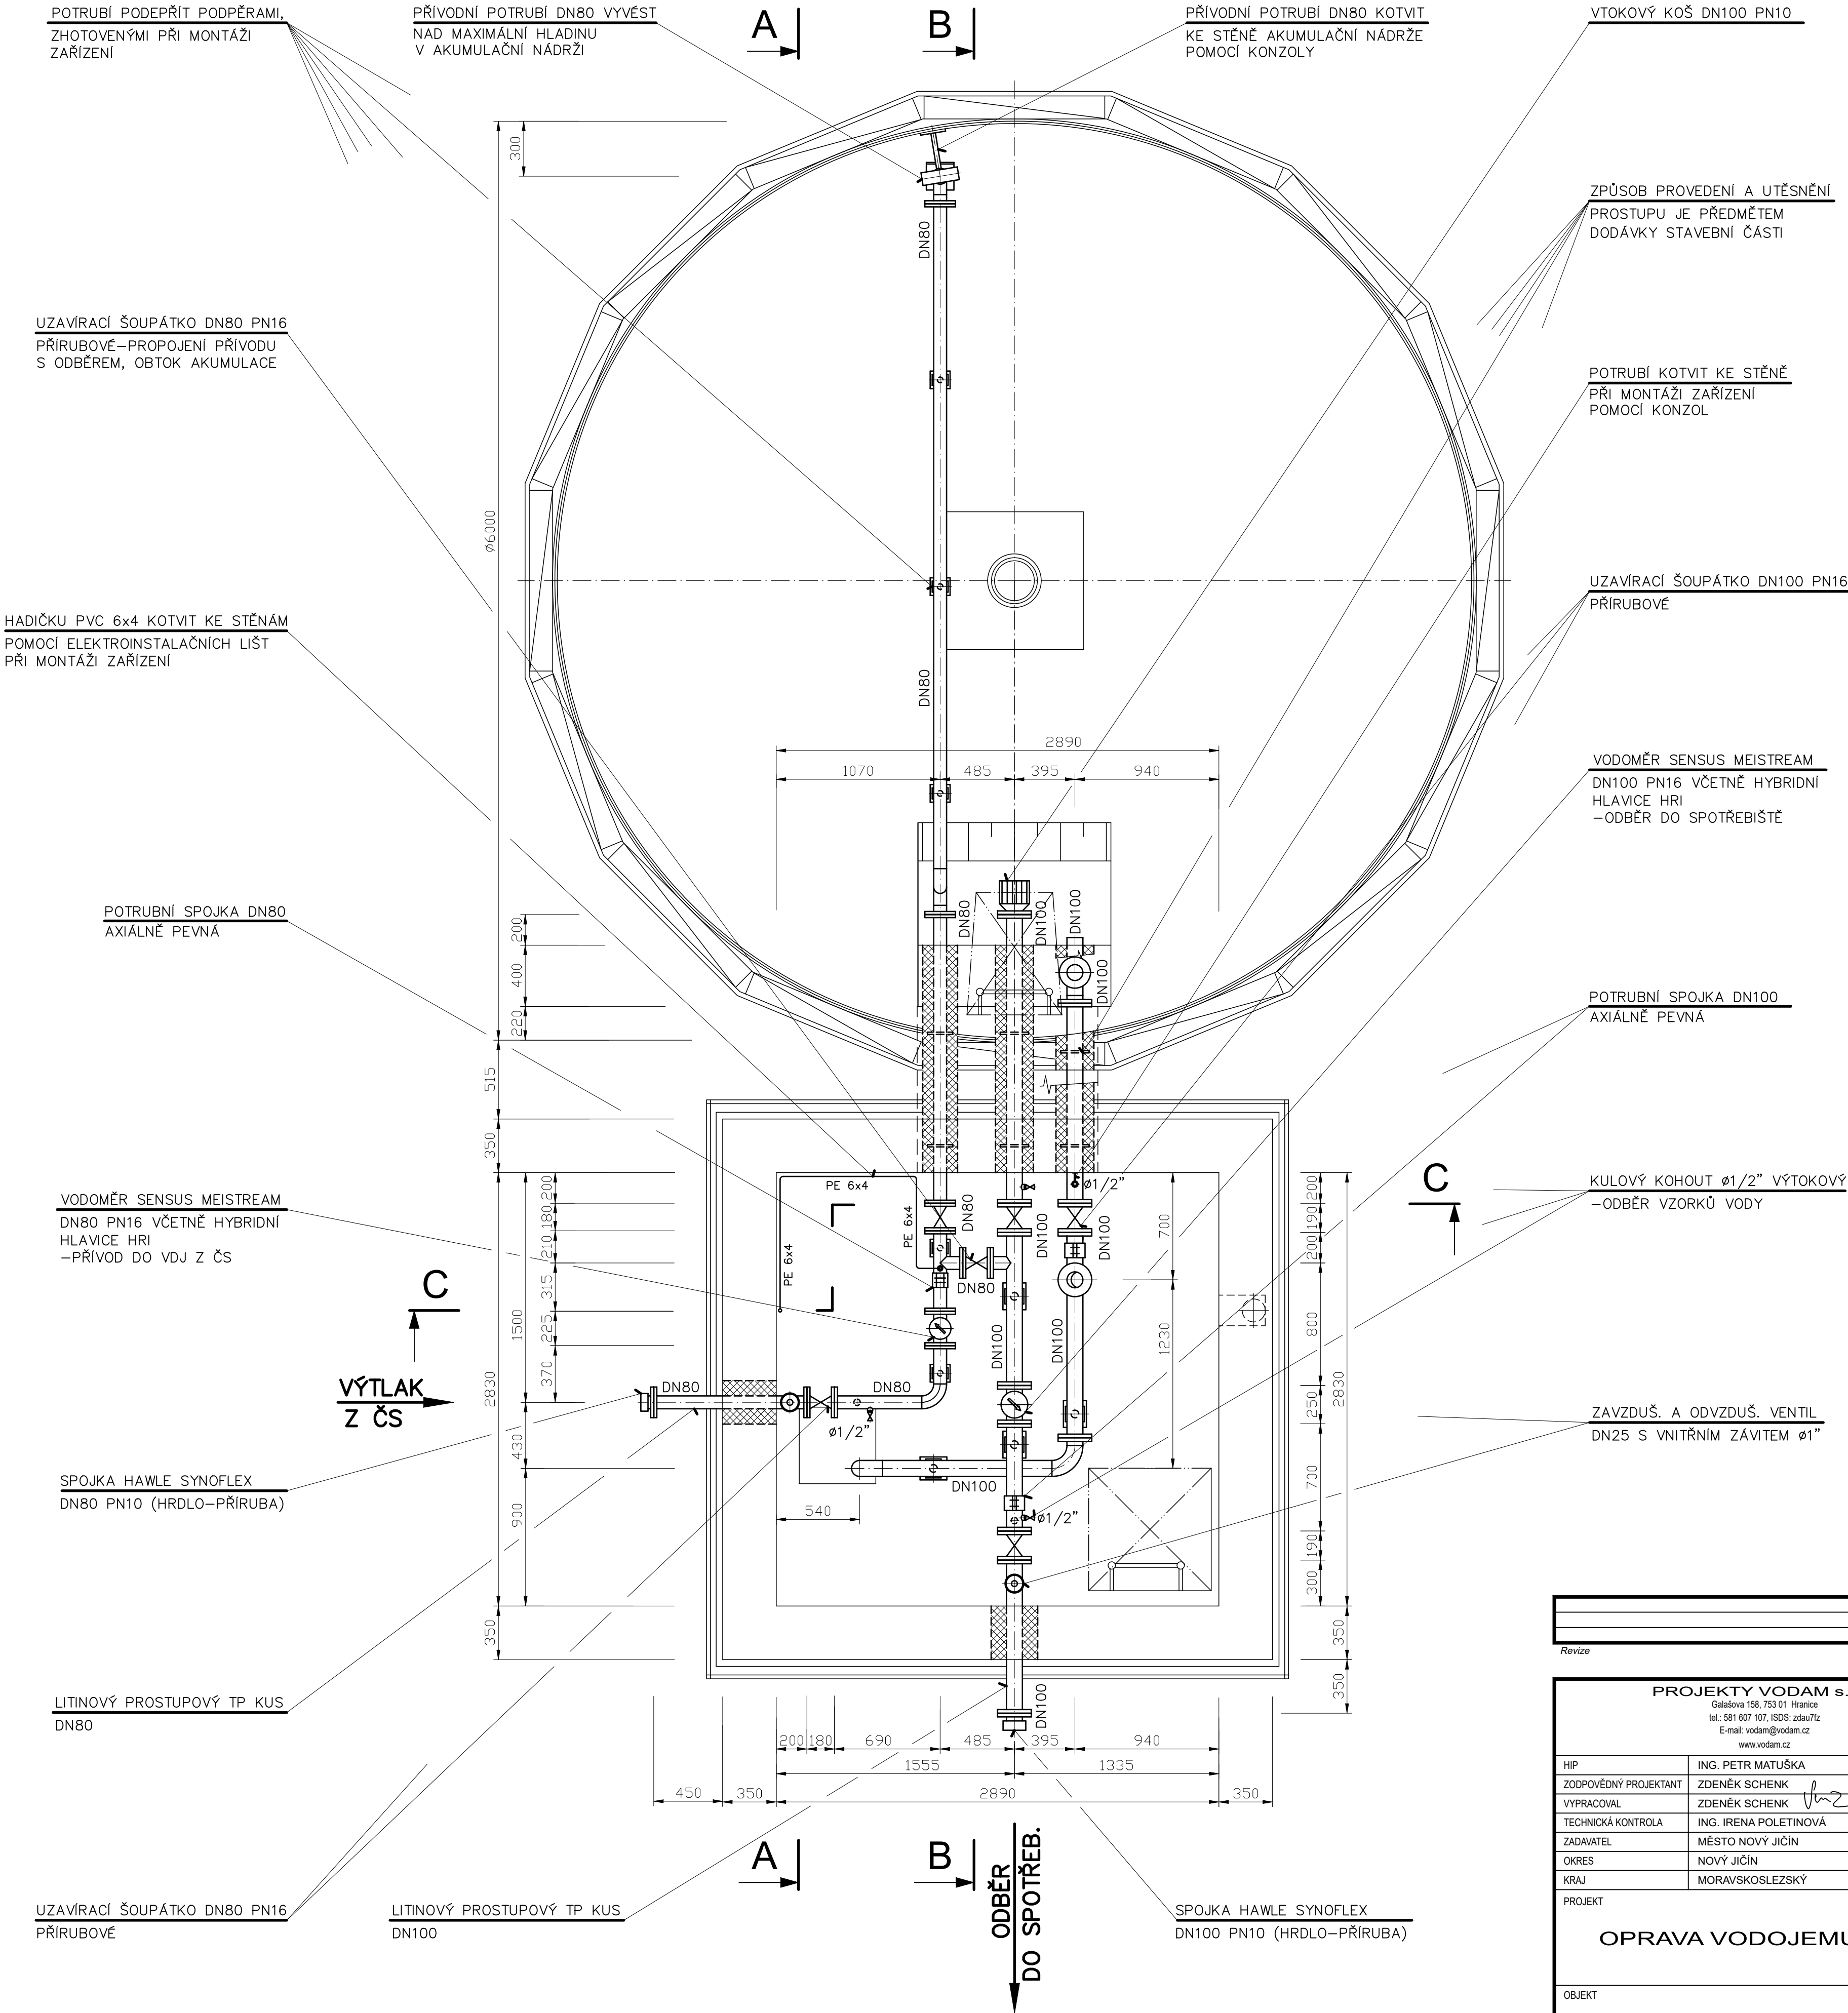

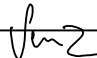


PŮDORYS SUTERÉNU



Revize		Revizi provedl		Datum revize	
PROJEKTY VODAM s.r.o. Galašova 158, 753 01 Hranice tel.: 581 607 107, ISDS: zdau7tz E-mail: vodam@vodam.cz www.vodam.cz					
HIP	ING. PETR MATUŠKA	DATUM			
ZODPOVĚDNÝ PROJEKTANT	ZDENĚK SCHENK 	KVĚTEN 2025			
VYPRACOVAL	ZDENĚK SCHENK	AUTORIZAČNÍ PODPIS			
TECHNICKÁ KONTROLA	ING. IRENA POLETINOVÁ				
ZADAVATEL	MĚSTO NOVÝ JIČÍN	ZAK. ČÍSLO	04.287		
OKRES	NOVÝ JIČÍN	ARCH. ČÍSLO	2800		
KRAJ	MORAVSKOSLEZSKÝ	MĚŘÍTKO	1:50		
PROJEKT				PARÉ	
OPRAVA VODOJEMU VE STRANÍKU					
OBJEKT				STUPEŇ	
				DPS	
PŘÍLOHA				ČÍSLO PŘÍLOHY	
VYSTROJENÍ VDJ - PŮDORYS SUTERÉNU				D-1.1-27	