



ŘEZ A-A

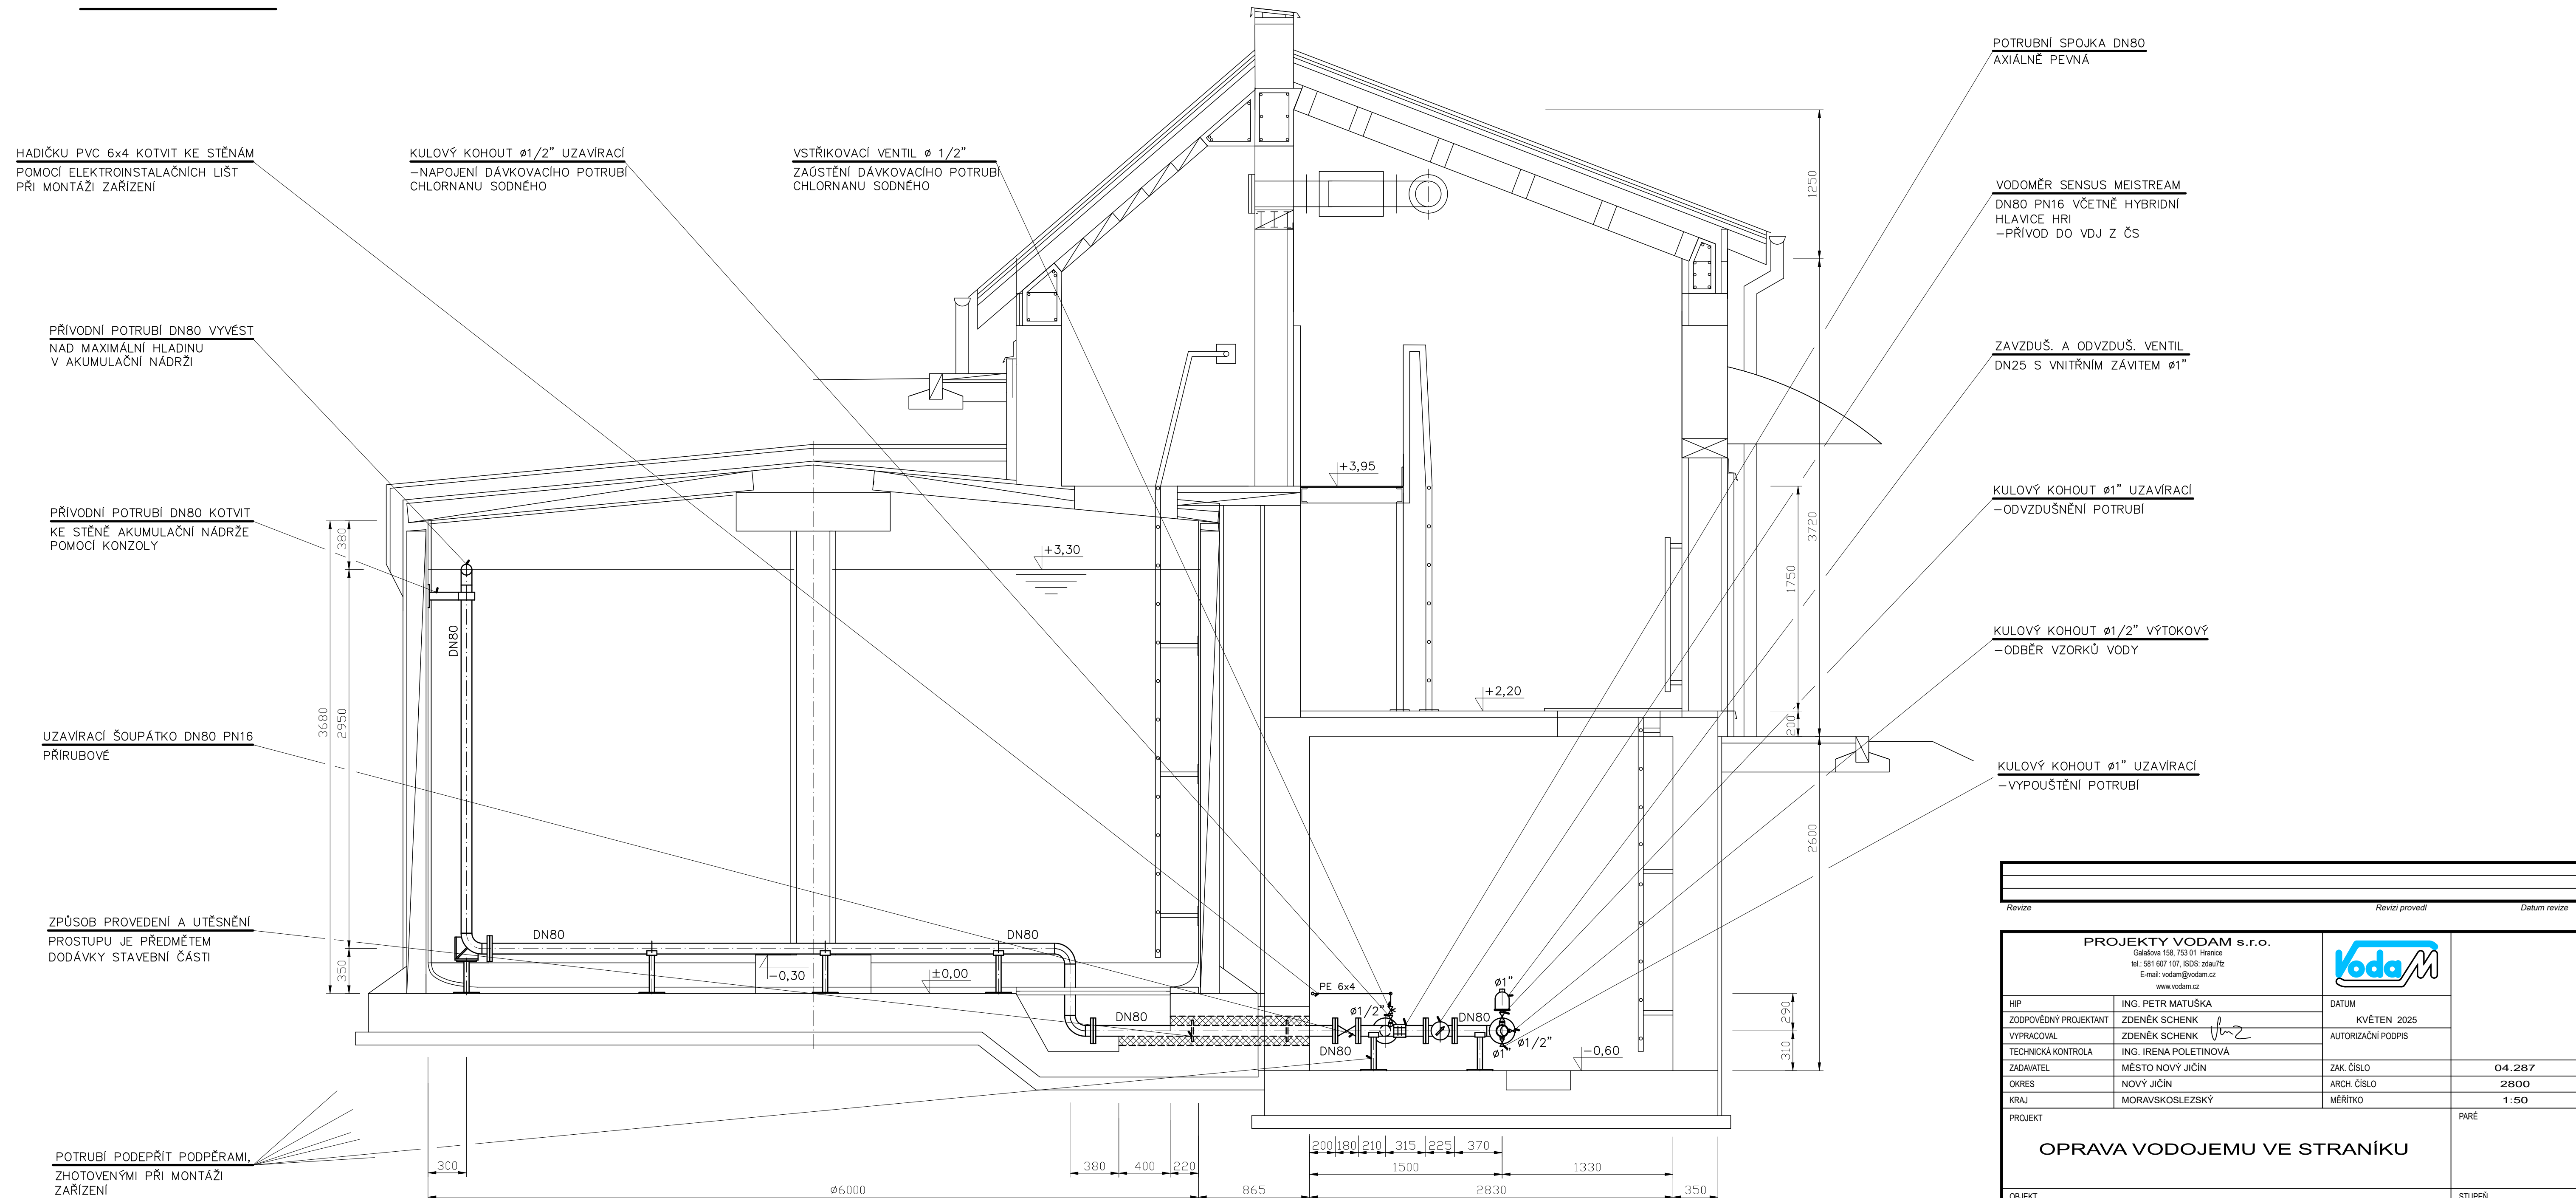

Revize		Revizi provedl	Datum revize
PROJEKTY VODAM s.r.o. Galašova 158, 753 01 Hranice tel.: 581 607 107, ISDS: zduw7fz E-mail: vodam@vodam.cz www.vodam.cz			
HIP	ING. PETR MATUŠKA	DATUM	
ZODPOVĚDNÝ PROJEKTANT	ZDENĚK SCHENK <i>JS</i>	KVĚTEN 2025	
VYPRACOVAL	ZDENĚK SCHENK	AUTORIZAČNÍ PODPIS	
TECHNICKÁ KONTROLA	ING. IRENA POLETINOVÁ		
ZADAVATEL	MĚSTO NOVÝ JIČÍN	ZAK. ČÍSLO	04.287
OKRES	NOVÝ JIČÍN	ARCH. ČÍSLO	2800
KRAJ	MORAVSKOSLEZSKÝ	MĚŘITKO	1:50
PROJEKT			PARÉ
OPRAVA VODOJEMU VE STRANÍKU			
OBJEKT			STUPĚŇ
			DPS
PŘÍLOHA			ČÍSLO PŘÍLOHY
VYSTROJENÍ VDJ - ŘEZA-A			D-1.1-28