



ŘEZ B - B

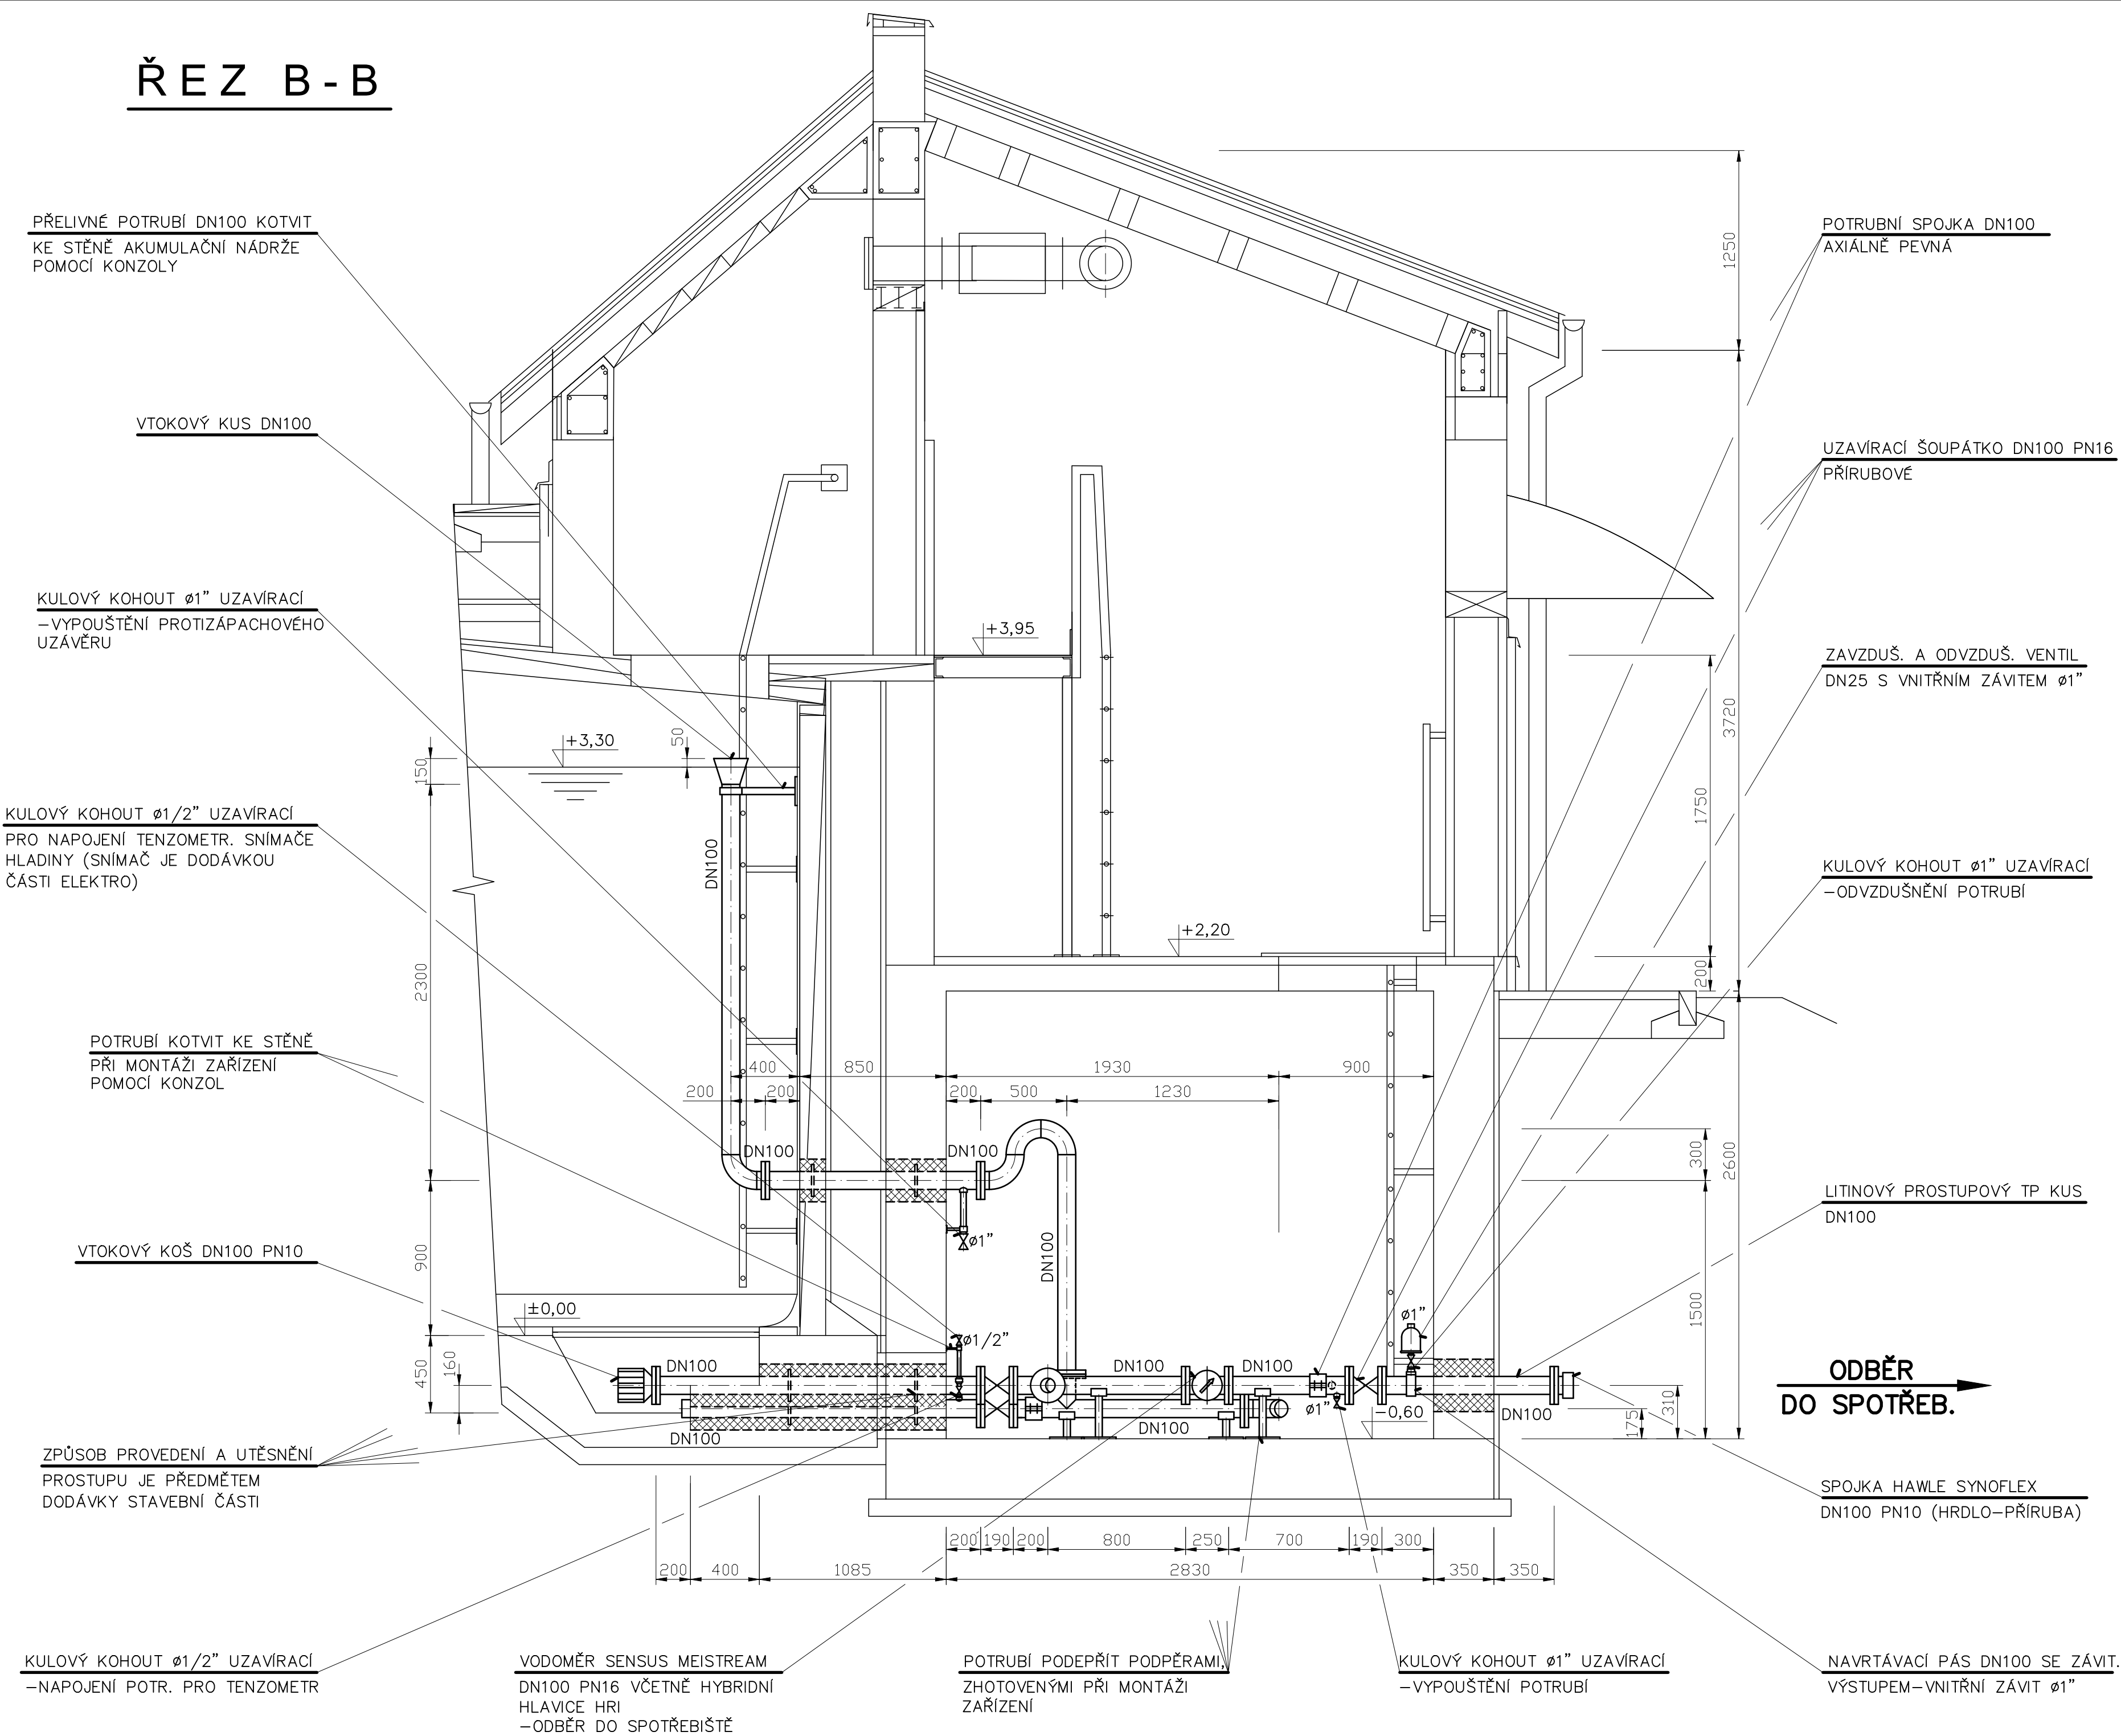


ŘEZ C - C

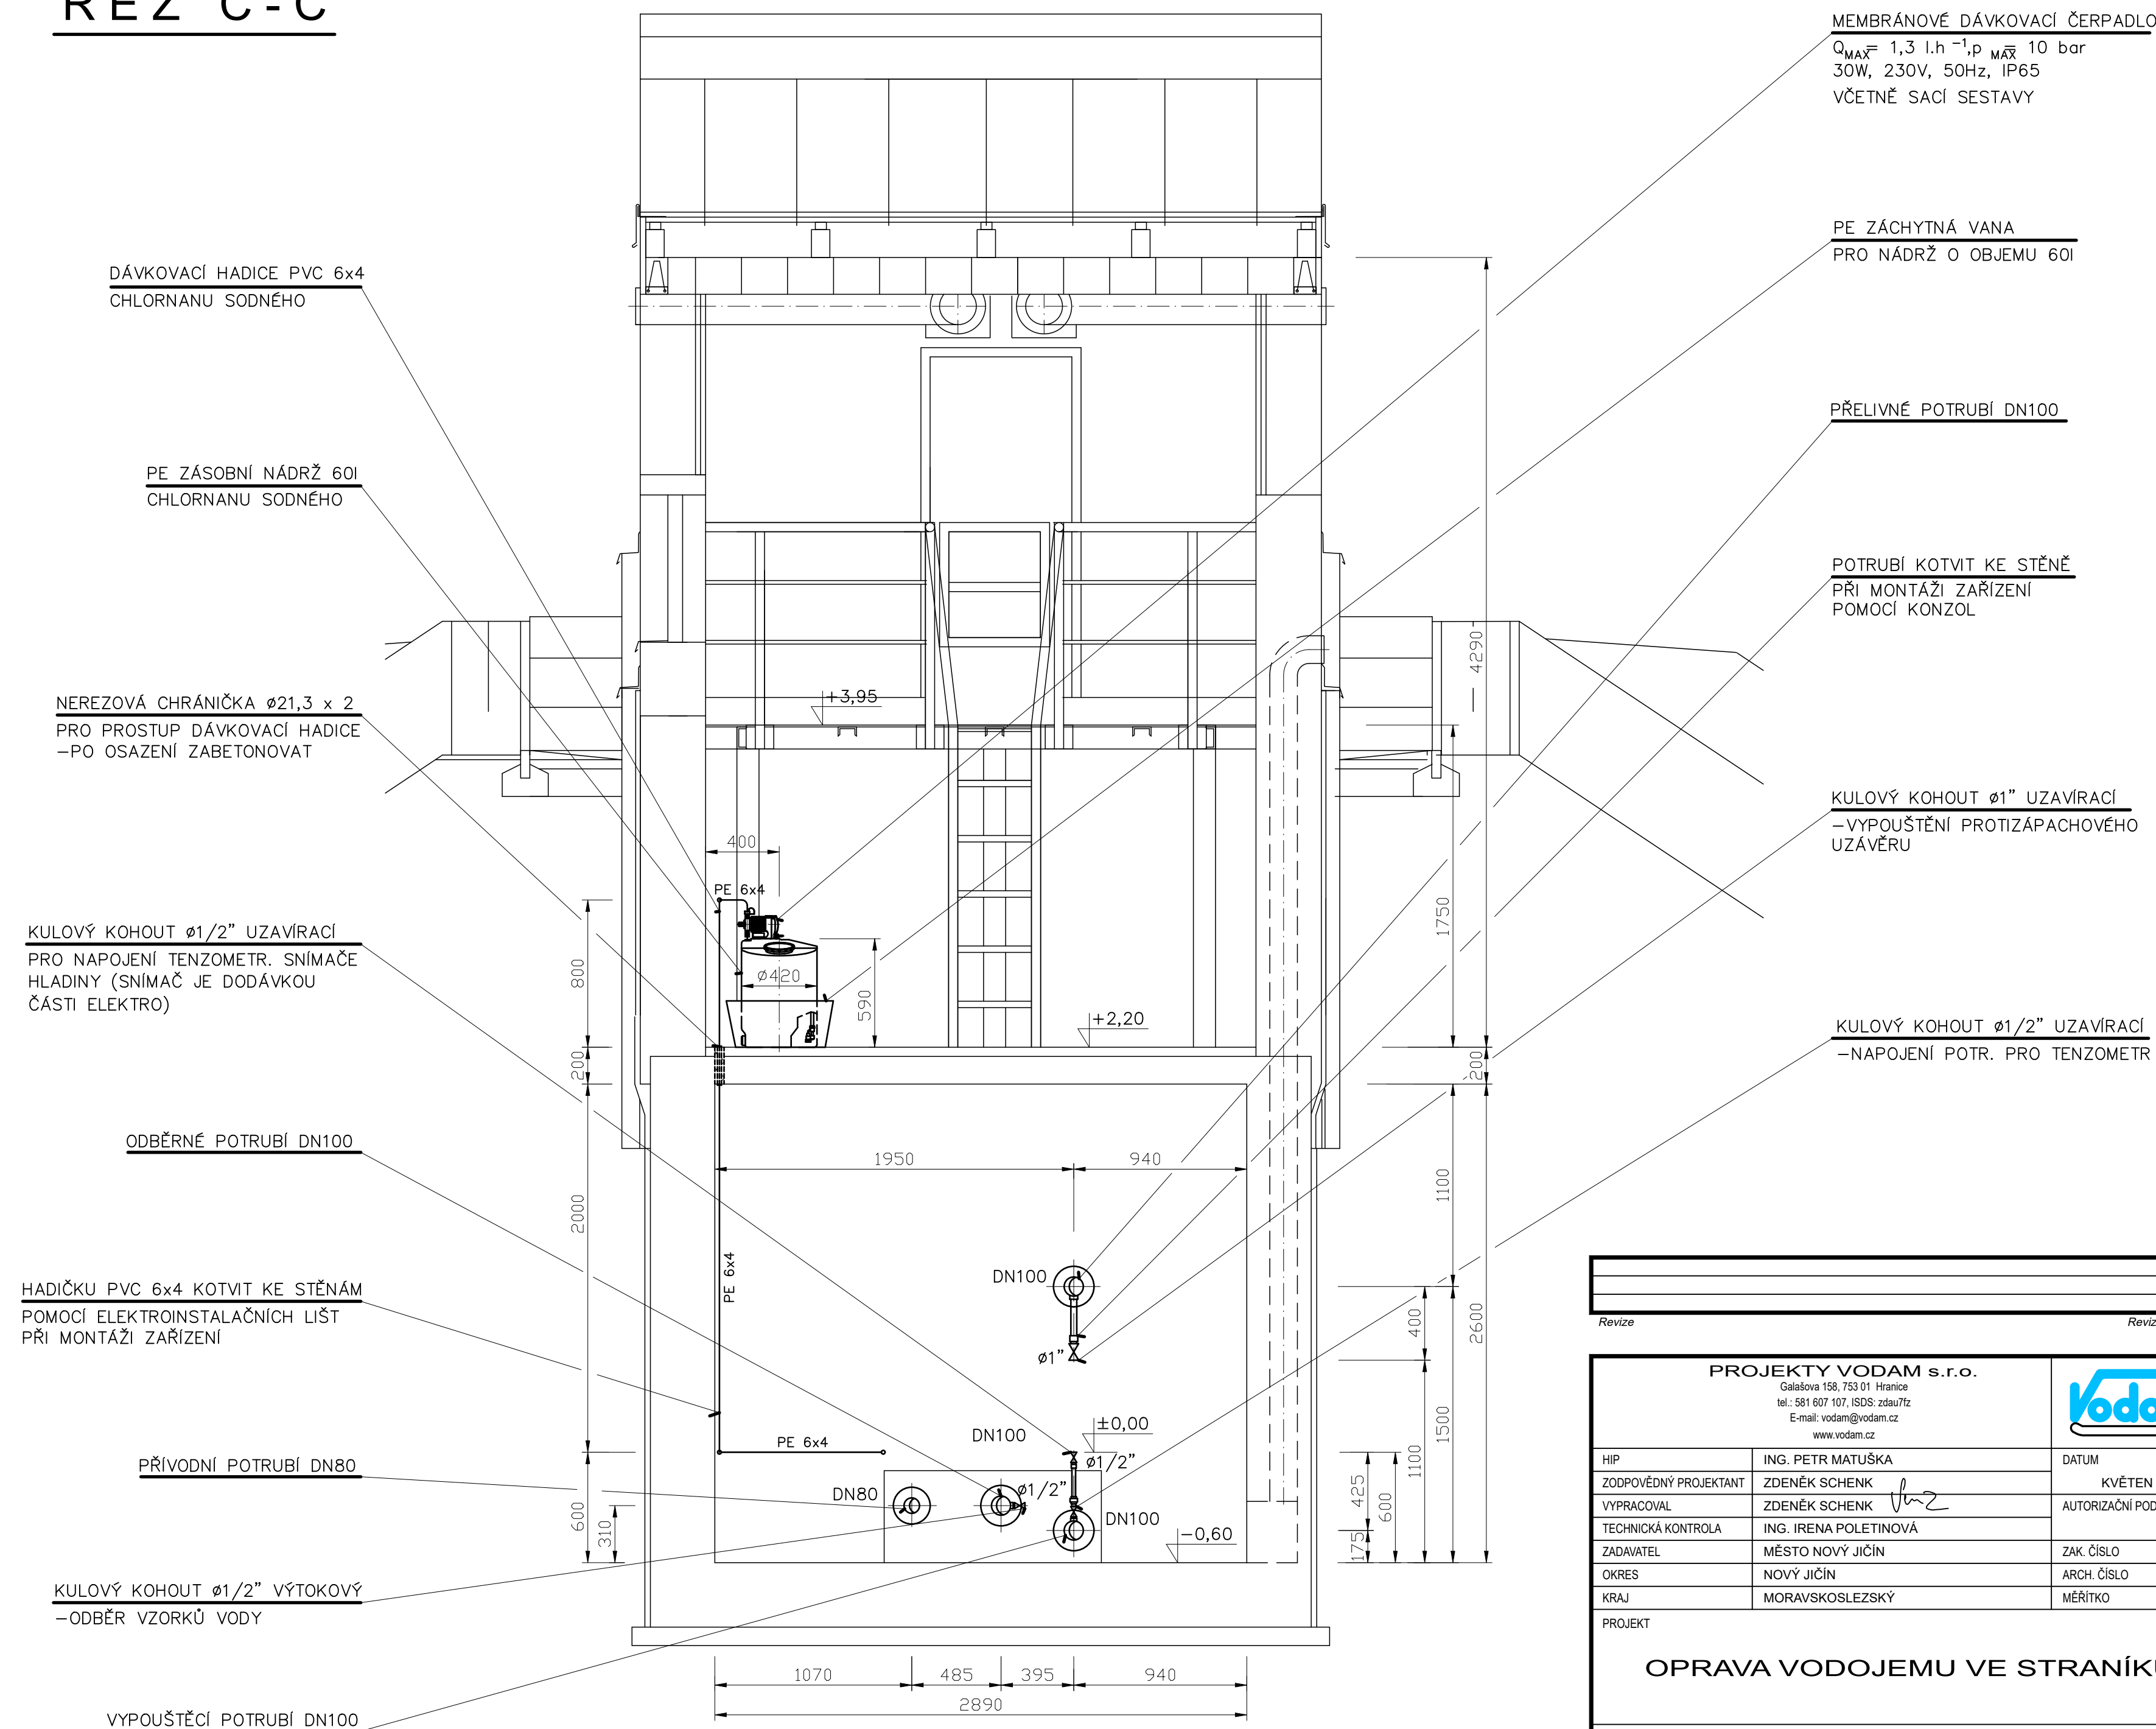

Revize		Datum revize	

<b>PROJEKTY VODAM s.r.o.</b> Galatova 158, 753 01 Vranovice tel.: 581 607 107, ISDS: zsdw/tlz E-mail: vodam@vodam.cz www.vodam.cz			
HIP	ING. PETR MATUŠKA	DATUM	
ZODPOVĚDNÝ PROJEKTANT	ZDENĚK SCHENK		KVĚTEN 2025
VYPRACOVAL	ZDENĚK SCHENK	AUTORIZAČNÍ PODPIS	
TECHNICKÁ KONTROLA	ING. IRENA POLETINOVÁ		
ZADAVATEL	MĚSTO NOVÝ JIČÍN	ZAK. ČÍSLO	04.293
OKRES	NOVÝ JIČÍN	ARCH. ČÍSLO	2800
KRAJ	MORAVSKOSLEZSKÝ	MĚŘÍTKO	1:50

PROJEKT  <div style="text-align: center; font-size: 1.2em; font-weight: bold;">OPRAVA VODOJEMU VE STRANÍKU</div>	PARÉ
OBJEKT	STUPEŇ
	DPS
PŘÍLOHA VYSTROJENÍ VDJ - ŘEZ B-B, ŘEZ C-C	ČÍSLO PŘÍLOHY D-1.1-29