



OPRAVA VODOJEMU VE STRANÍKU

PŮDORYS STŘECHY

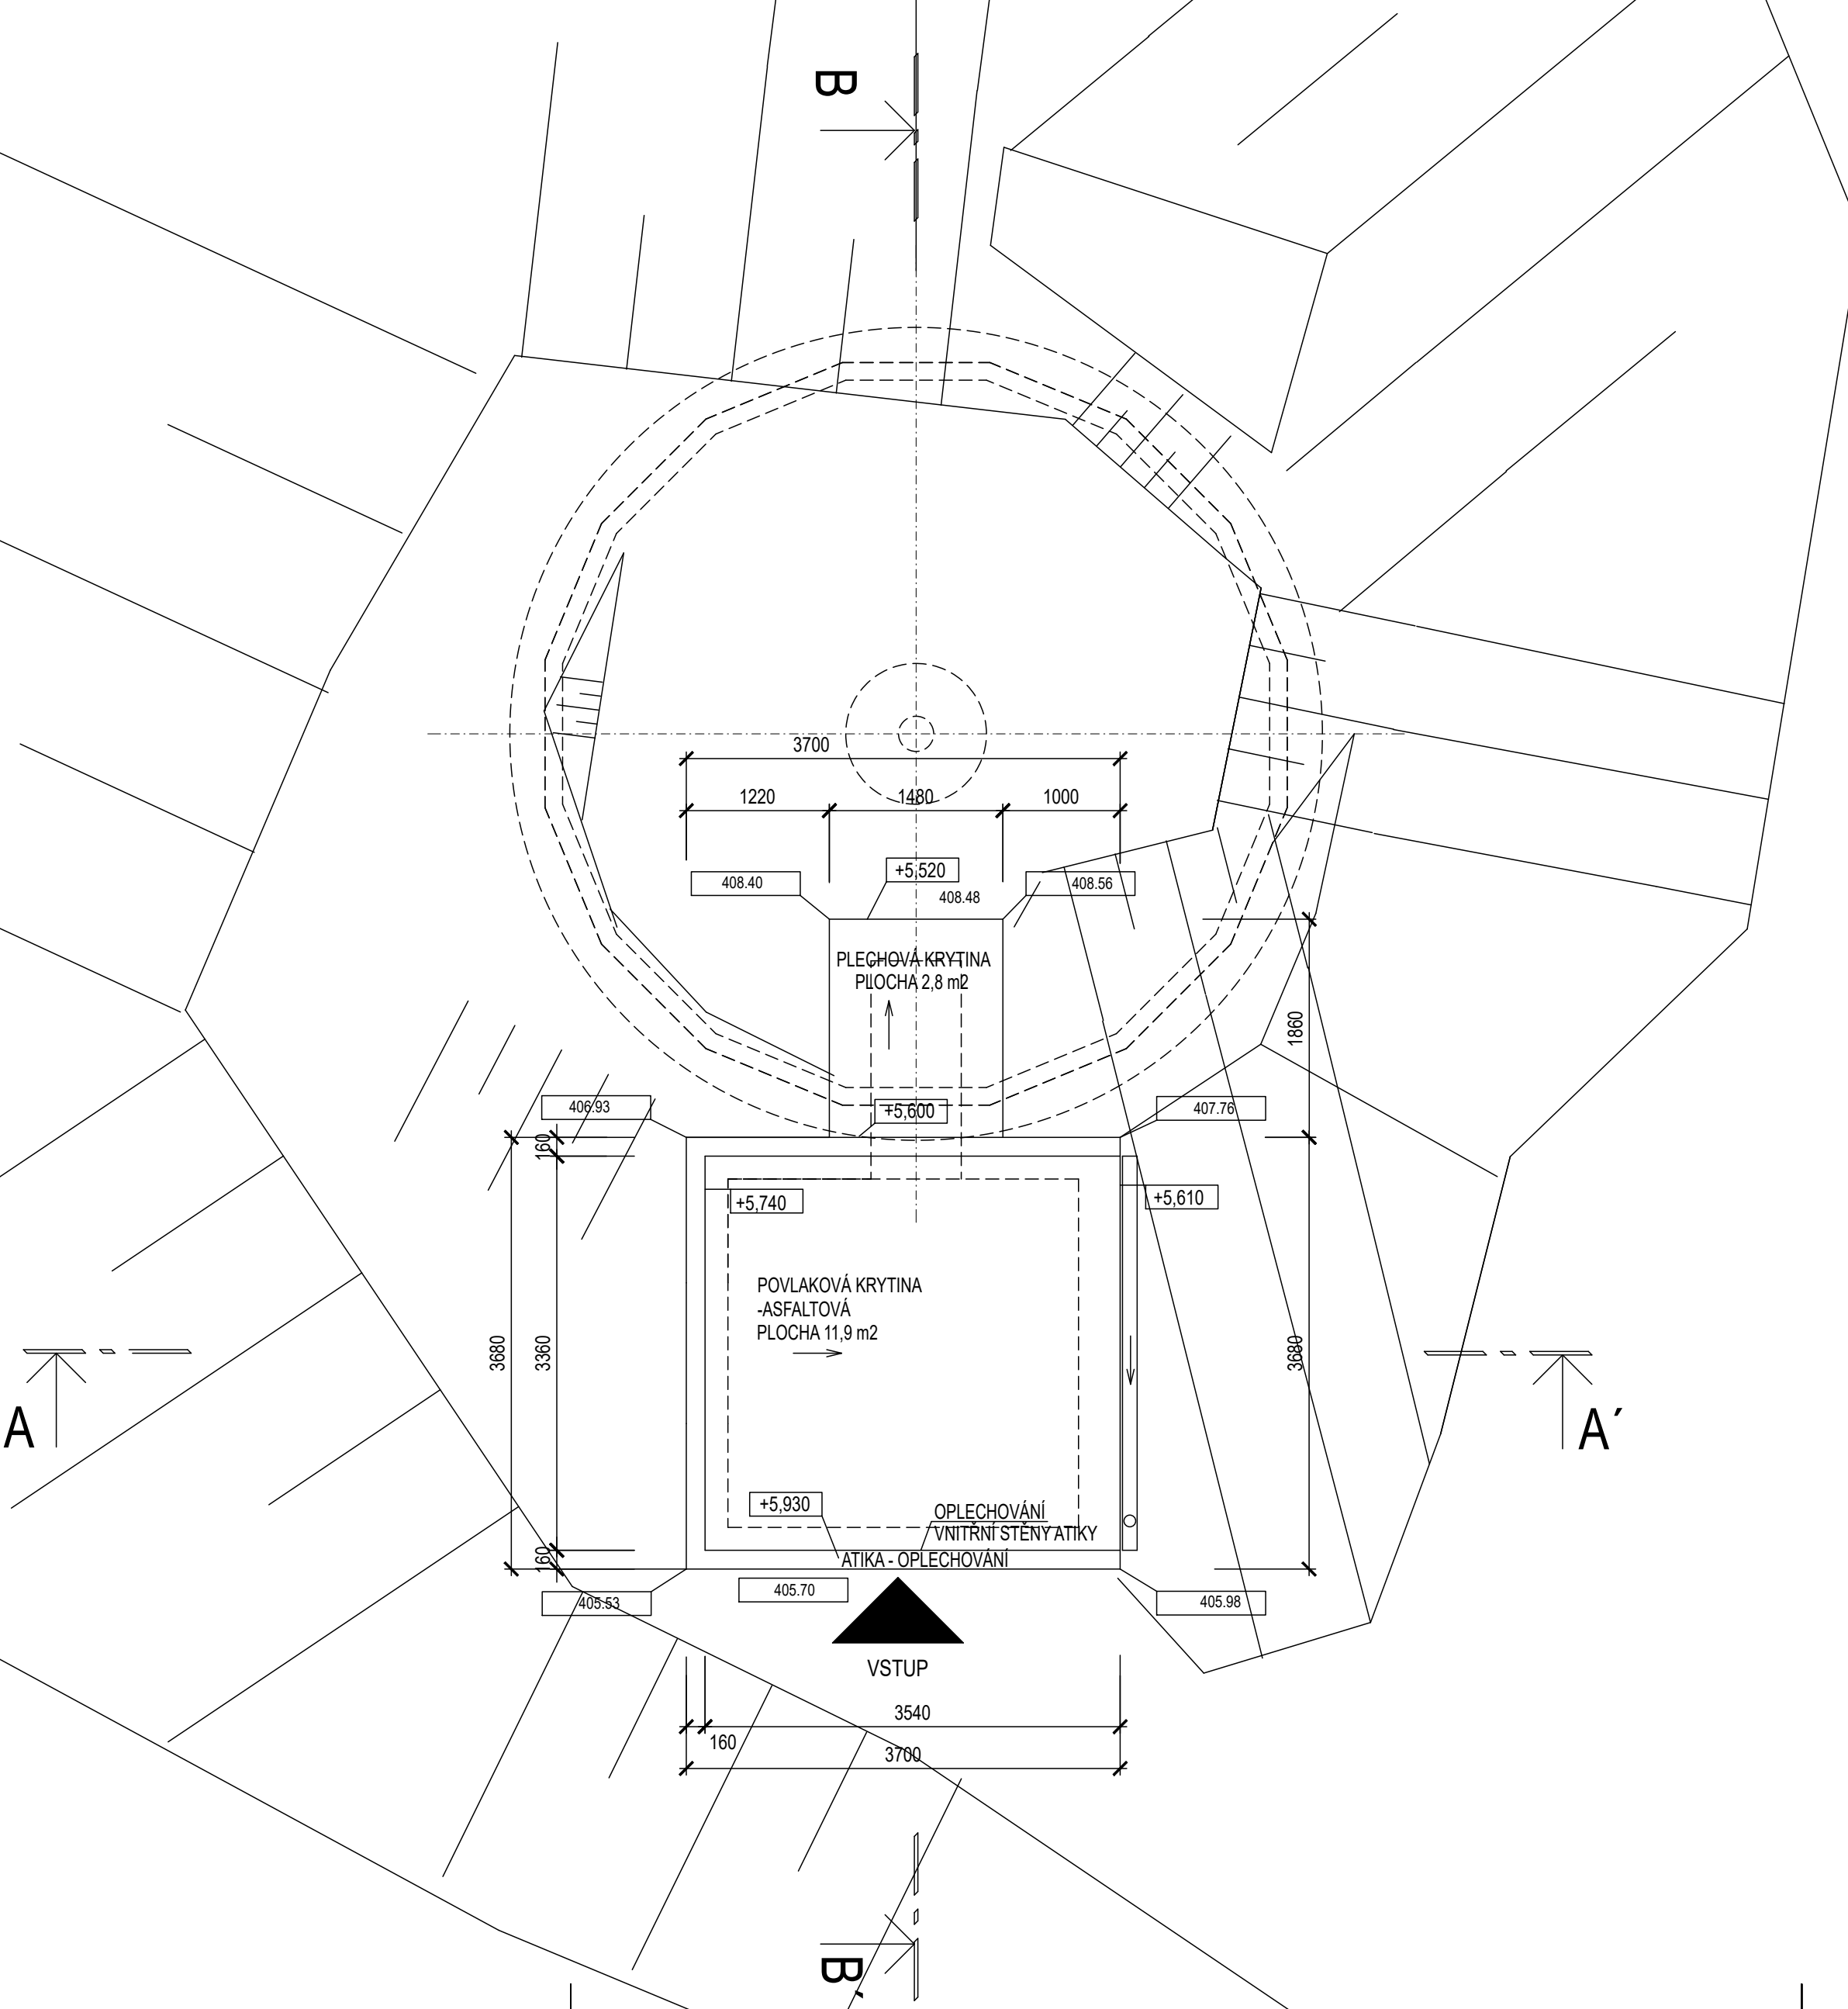

LEGENDA HMOT

- MONOLITICKÉ ŽB KONSTRUKCE
- MONOLITICKÉ BETONOVÉ KONSTRUKCE
- ŽB PREFABRIKOVANÉ KONSTRUKCE
- STÁVAJÍCÍ TERÉN

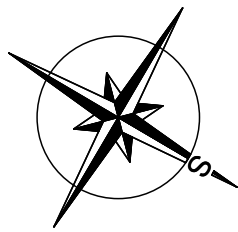

PODLAHA VSTUPU 1.NP ARMATURNÍ KOMORY +2,200 = 406,140 m n.m.
(S-JTSK a BPV -> GNSS (RTK))

±0,000 = 403,940 m n.m. (ŽB DNO VODOJEMU)

Revize	Revizi provedl	Datum revize
--------	----------------	--------------

PROJEKTY VODAM s.r.o. Galašova 158, 753 01 Hranice tel.: 581 607 107, ISDS: zdau7fz E-mail: vodam@vodam.cz www.vodam.cz			
HIP	ING. PETR MATUŠKA	DATUM	květen 2025
ZODPOVĚDNÝ PROJEKTANT	EVA KOBLIHOVÁ	AUTORIZAČNÍ PODPIS	
VYPRACOVAL	ING. POLETINOVÁ	AUTORIZAČNÍ PODPIS	
TECHNICKÁ KONTROLA	ING. STANISLAV JURÁŇ	ZAK. ČÍSLO	04.287
ZADAVATEL	MĚSTO NOVÝ JIČÍN	ARCH. ČÍSLO	2800
OKRES	NOVÝ JIČÍN	MĚŘÍTKO	1:50
KRAJ	MORAVSKOSLEZSKÝ	PARÉ	
PROJEKT			STUPEŇ
OPRAVA VODOJEMU VE STRANÍKU			
OBJEKT			
PŘÍLOHA			ČÍSLO PŘÍLOHY
STÁVAJÍCÍ STAV - PŮDORYS STŘECHY			
			D-1.1-3