

108

9/5

Jungmannova

107

Masarykovo náměstí 27/16
106/1

105/1

106/1

106/2

105/2

9/4

87


88

89

90

KOORDINAČNÍ SITUAČNÍ VÝKRES

k.ú. Nový Jičín - město

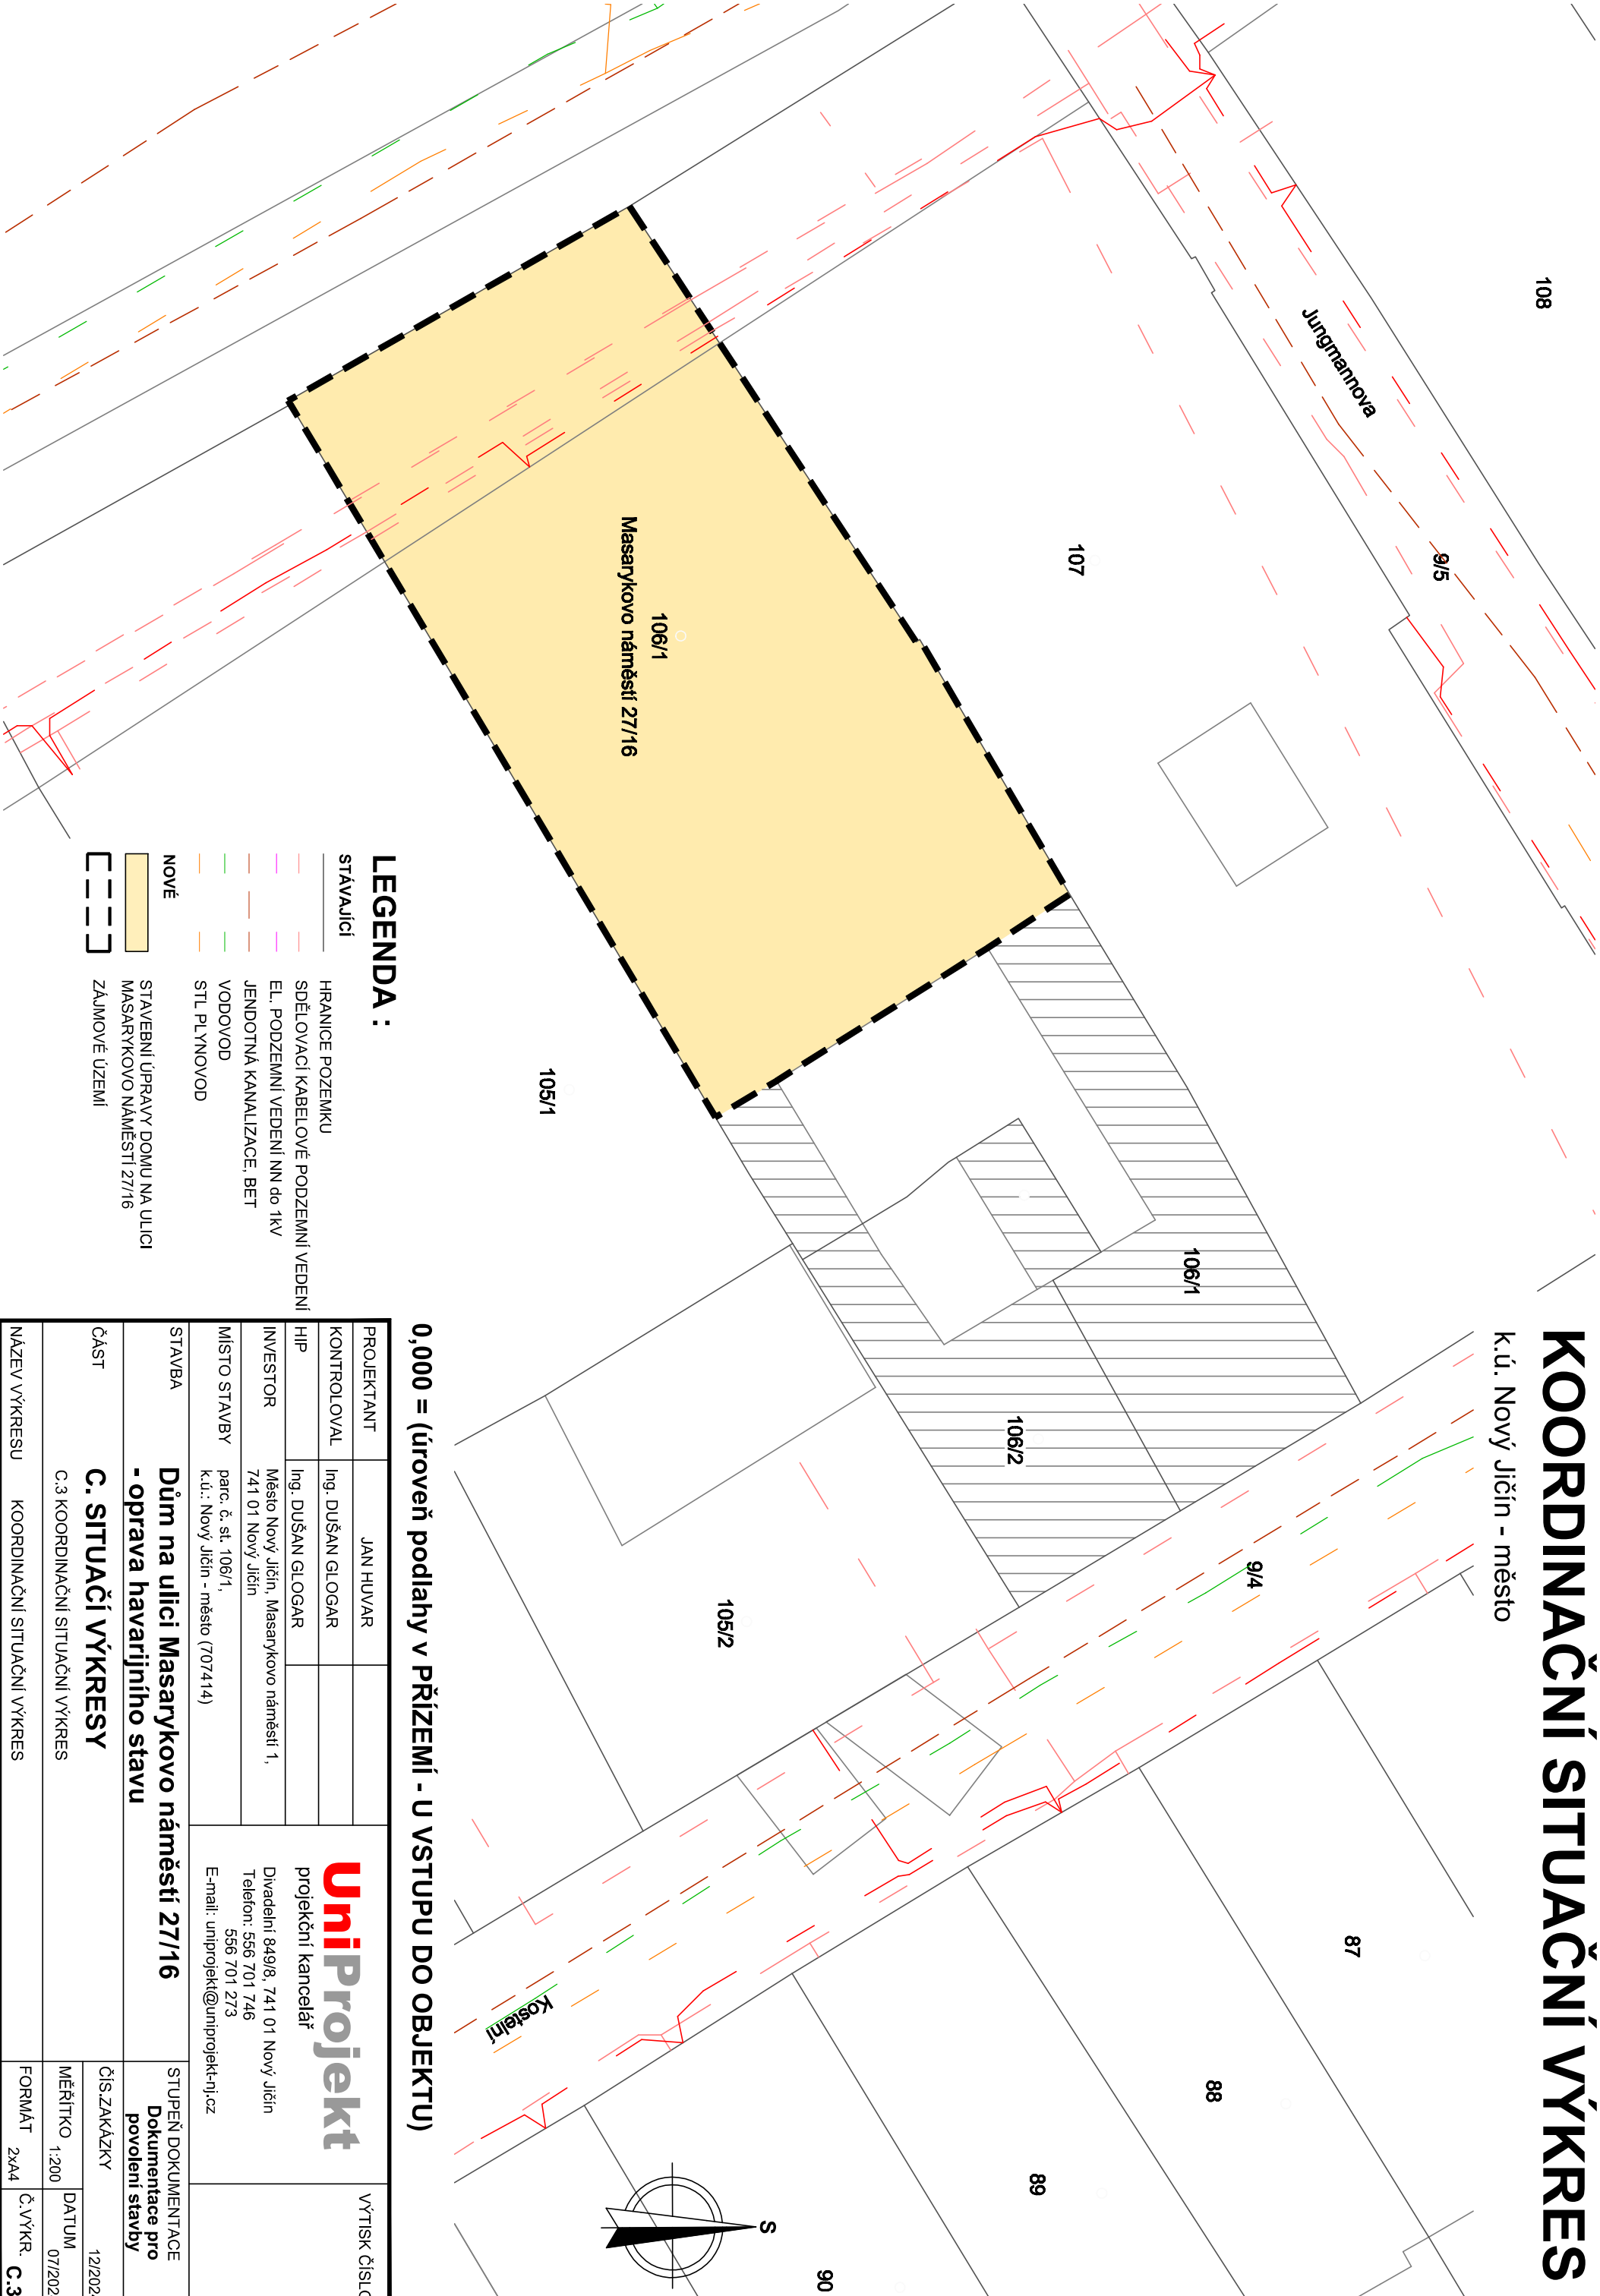

LEGENDA :

STÁVAJÍCÍ

- HRANICE POZEMKU
SDĚLOVACÍ KABELOVÉ PODZEMNÍ VEDENÍ
EL. PODZEMNÍ VEDENÍ NN do 1kV
JENDOTNÁ KANALIZACE, BET
VODOVOD
STL PLYNOVOD

NOVÉ

- STAVEBNÍ ÚPRAVY DOMU NA ULICI
MASARYKOVO NÁMĚSTÍ 27/16
ZÁJMOVÉ ÚZEMÍ

0,000 = (úroveň podlahy v PŘÍZEMÍ - U VSTUPU DO OBJEKTU)

PROJEKTANT	JAN HUVAR	<div>Uniprjekt</div> <div>projektční kancelář</div> <div>Divadelní 849/8, 741 01 Nový Jičín</div> <div>Telefon: 556 701 746</div> <div>556 701 273</div> <div>E-mail: uniprjekt@uniprjekt-nj.cz</div>	VÝTISK ČÍSLO
KONTROLOVAL	Ing. DUŠAN GLOGAR		
HIP	Ing. DUŠAN GLOGAR		
INVESTOR	Město Nový Jičín, Masarykovo náměstí 1, 741 01 Nový Jičín		
MÍSTO STAVBY	parc. č. st. 106/1, k.ú.: Nový Jičín - město (707414)		
STAVBA	Dům na ulici Masarykovo náměstí 27/16 - oprava havarijního stavu		
ČÁST	C. SITUAČNÍ VÝKRESY		STUPEŇ DOKUMENTACE Dokumentace pro povolení stavby
NÁZEV VÝKRESU	KOORDINAČNÍ SITUAČNÍ VÝKRES	ČÍS.ZAKÁZKY	12/2024
		MĚŘÍTKO	1:200
		DATUM	07/2024
		FORMÁT	2x44
		Č.VÝKR.	C.3