


PŮDORYS STŘECHY - BOURACÍ PRÁCE
1:50

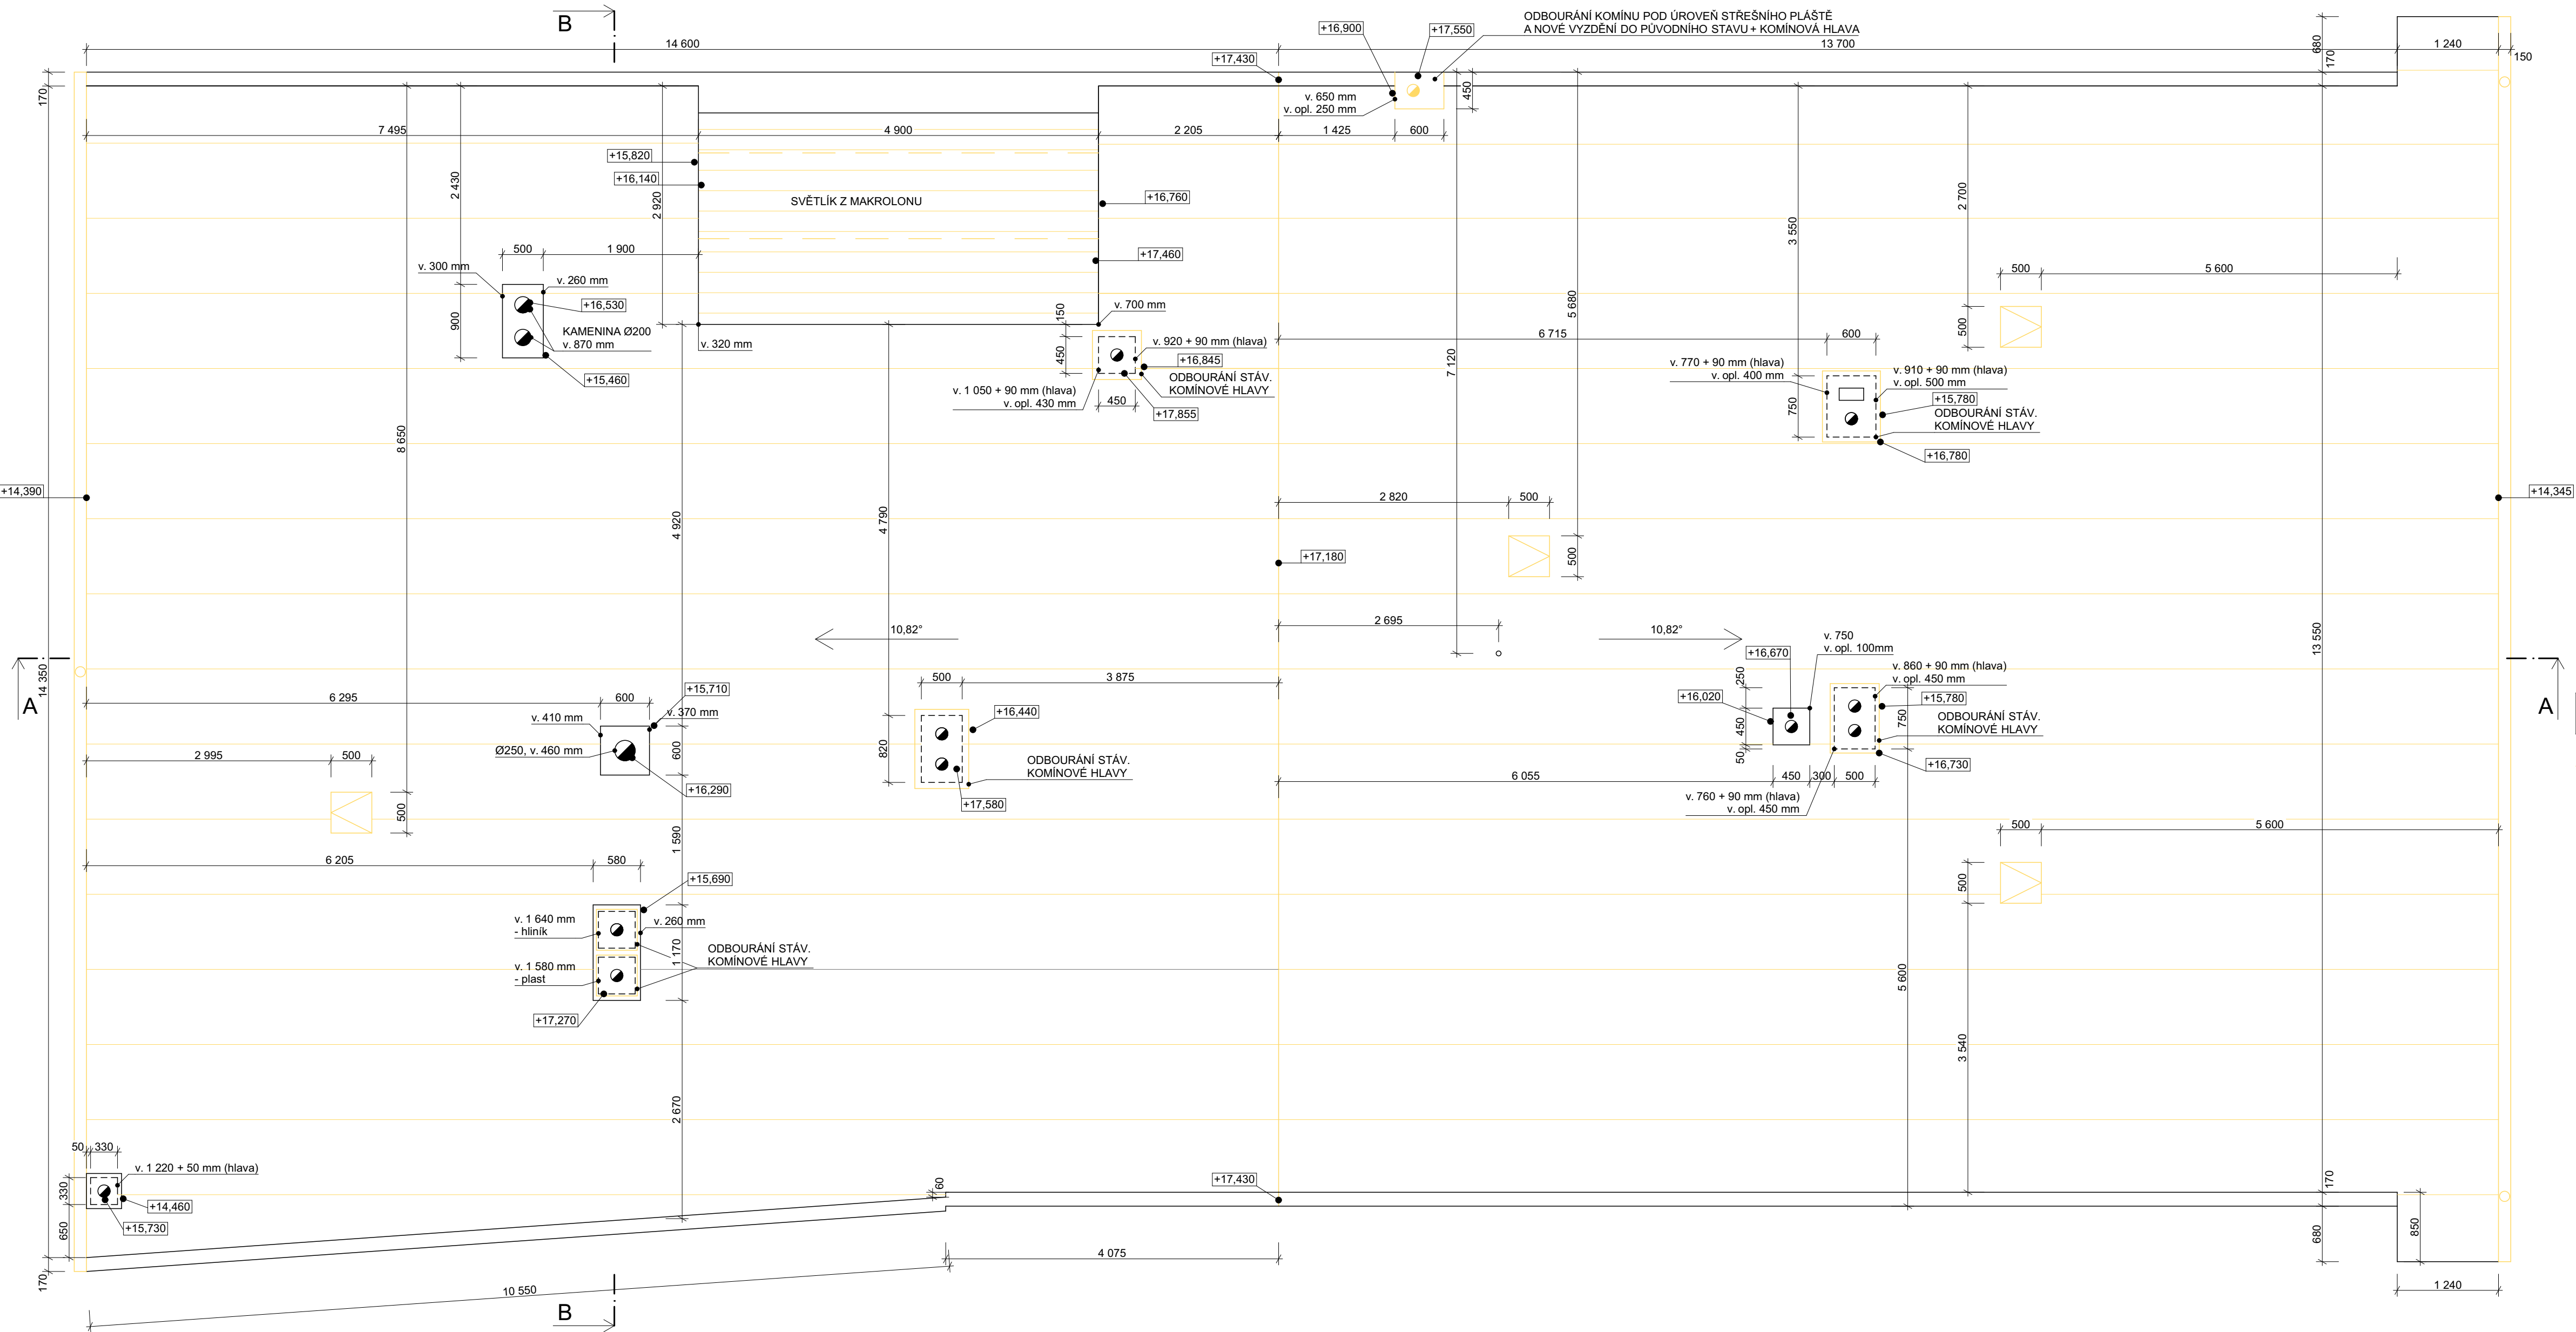

LEGENDA

STÁVAJÍCÍ KONSTRUKCE

BOURANÉ KONSTRUKCE / PRVKY

POZNÁMKA

- V RÁMCI ODSTRANĚNÍ HAVARIJNÍHO STAVU DOJDE K DEMOLICI STÁVAJÍCÍ STŘEŠNÍ KRYTINY, VČETNĚ VŠECH NAVAZUJÍCÍCH OPLECHOVÁNÍ A KONSTRUKCÍ. DÁLE DOJDE K ODBOURÁNÍ JEDNOHO ZE ZBORCENÝCH KOMINŮ POD ÚROVEŇ STŘECHY. VEŠKERÉ STÁVAJÍCÍ BEDNĚNÍ BUDE ODBOURÁNO. SPOLEČNĚ SE VŠEMI KROVKYMI A S VYBRANÝMI NAPADENÝMI PRVKY KROVU DLE MYKOLOGICKÉHO POSUDKU V KOMBINACI SE STATICKÝM HODNOCENÍM KONSTRUKCE.
- PŘI VYŘEZÁVÁNÍ A NAHRAZOVÁNÍ ČÁSTÍ KROVU JE POTŘEBA DOSTATEČNĚ PODCHYTIT STÁVAJÍCÍ KONSTRUKCI A NOVÉ PRVKY ZAKOTVIT POMOCÍ TESAŘSKÝCH SPOJŮ A SPOJOVACÍCH MATERIÁLŮ.
- KROV BUDE REALIZOVÁN A NAHRAZOVÁN TRADIČNÍM TESAŘSKÝM ZPŮSOBEM.
- V PŮDNÍM PROSTORU DOJDE K ODBOURÁNÍ PODPŮRNÝCH STŘEDOVÝCH PÍLÍRKŮ PRO MOŽNOST SNÍŽENÍ STŘEDOVÉHO VAZNÉHO TRAMU.
VEŠKERÉ VÝROBKY, KONSTRUKČNÍ PRVKY, MATERIÁLY, SESTAVY A ZAŘÍZENÍ, NA JEJICHŽ KONKRÉTNÍ OBCHODNÍ NÁZEV NEBO ZNAČKU SE PŘÍPADNĚ V PD A VÝKAZU VYMĚR VYSKYTUJE ODKAZ, JSOU UVEDENY POUZE JAKO REFERENČNÍ. URČUJÍCÍ TÍMTO ZPŮSOBEM POUZE PARAMETRY, KVALITU, STANDARDY, VYBAVENÍ, PŘÍPADNĚ ROZMĚRY POUŽITÉHO VÝROBKU A JAKO PŘÍKLAD MOŽNÉHO POUŽITÍ. LZE JE NAHRADIT VÝROBKY, KONSTRUKČNÍMI PRVKY, MATERIÁLY, SESTAVAMI A ZAŘÍZENÍMI STEJNÝCH NEBO LEPŠÍCH PARAMETRŮ A STANDARDŮ.

0,000 = (úroveň podlahy v PRÍZEMÍ - U VSTUPU DO OBJEKTU)

PROJEKTANT	Ing. TOMÁŠ MIČKA		UniProjekt projektční kancelář Divadelní 849/8, 741 01 Nový Jičín Telefon: 556 701 746 556 701 273 E-mail: uniprjekt@uniprjekt-nj.cz	VÝTIŠK ČÍSLO
KONTROLOVAL	Ing. DUŠAN GLOGAR			
HIP	Ing. DUŠAN GLOGAR			
INVESTOR	Město Nový Jičín, Masarykovo náměstí 1, 741 01 Nový Jičín			
MÍSTO STAVBY	parc. č. st. 106/1, k.ú.: Nový Jičín - město (707414)			
STAVBA	Dům na ulici Masarykovo náměstí 27/16 - oprava havarijního stavu			STUPEŇ DOKUMENTACE Dokumentace pro vydání stavebního povolení
OBJEKT	SO 01 RODINNÝ DŮM			ČÍS. ZAKÁZKY 12/2024
ČÁST	D.1 - Stavební a technologická část D.1.1 - Architektonicko-stavební řešení D.1.1.2 - Výkresová část			MĚŘITKO 1:50 DATUM 07/2024
NÁZEV VÝKRESU	PŮDORYS STŘECHY - BOURACÍ PRÁCE			FORMÁT A4 Č. VÝKR. 09