


PŘÍČNÝ ŘEZ 1:100

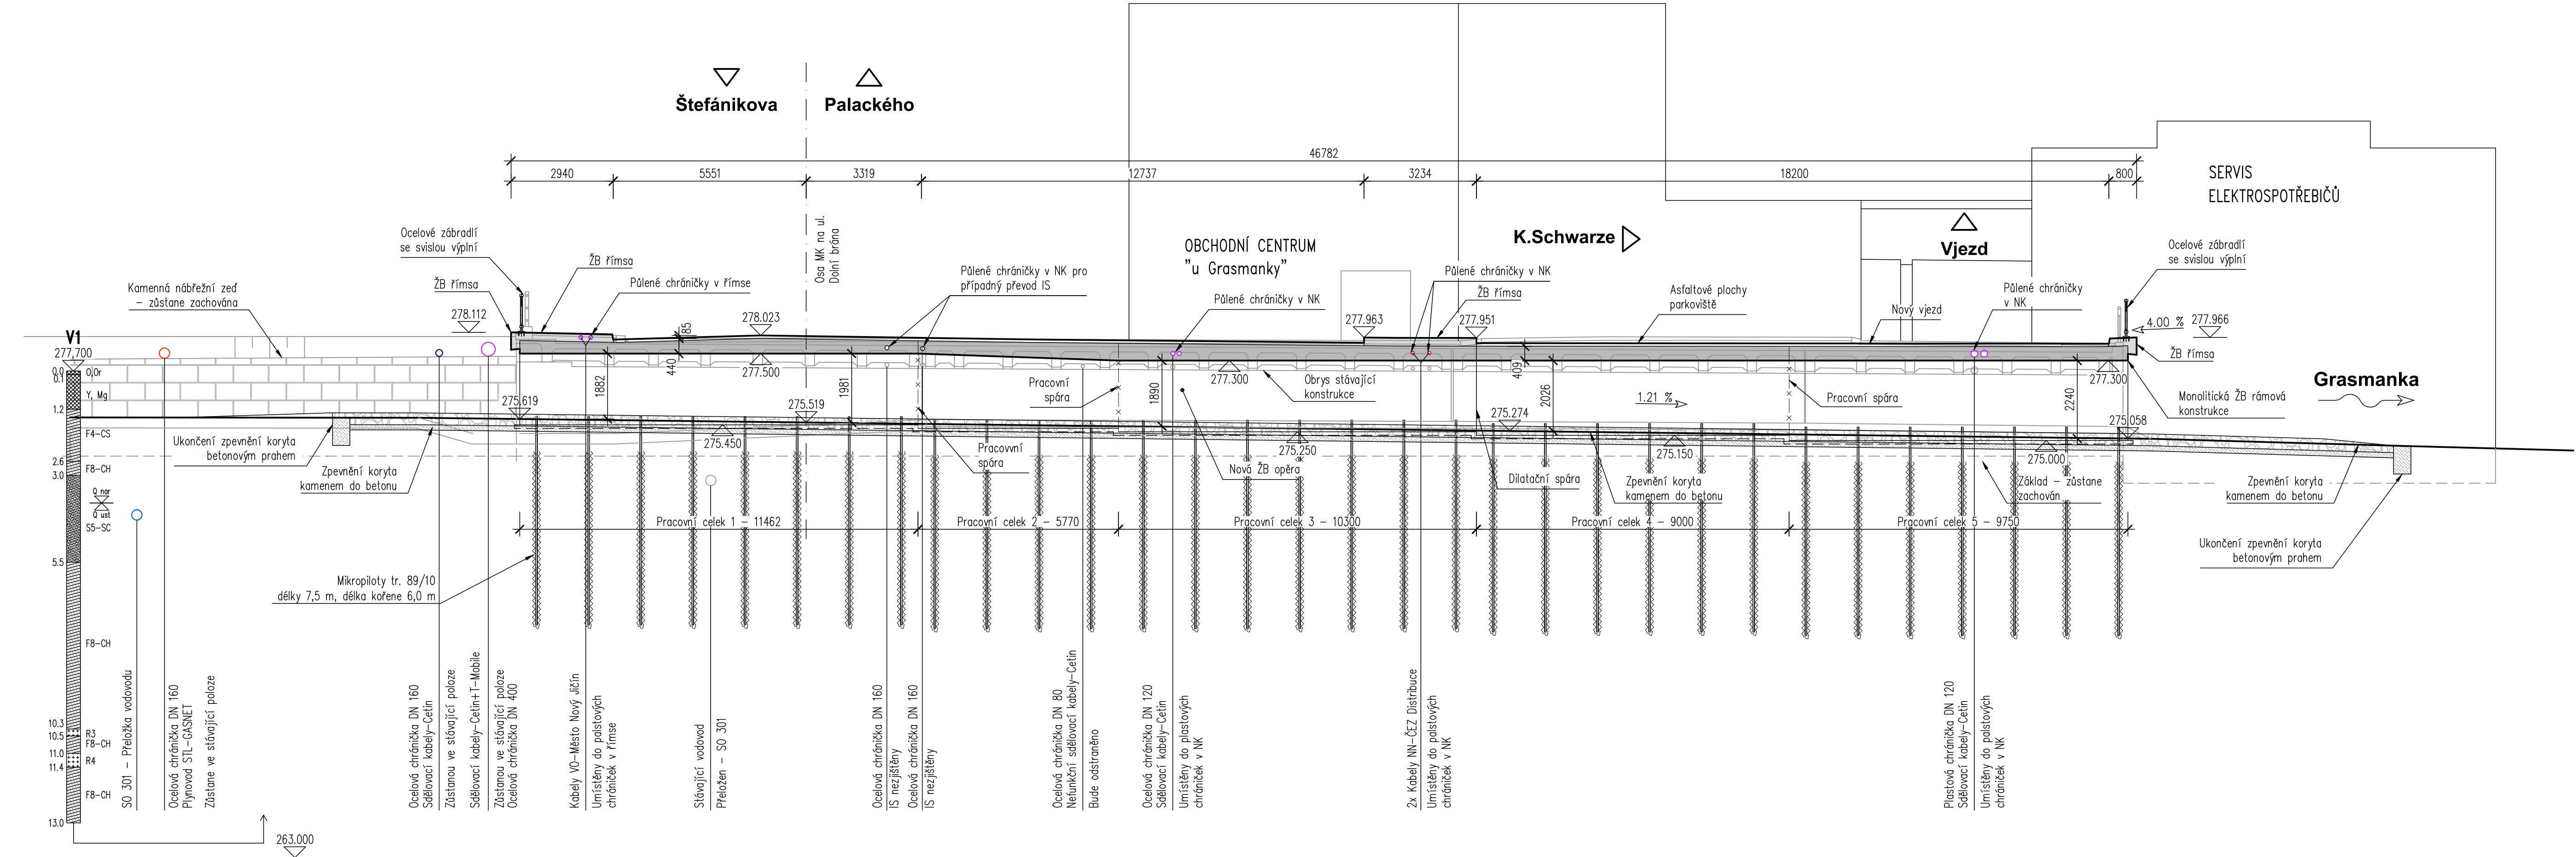

Investor:

**Město Nový Jičín**

Masarykovo náměstí 1/1

741 01 Nový Jičín

IČO: 00298212 DIČ: CZ00298212

D PDPS

Zodp. projektant: Ing. Milan Sedlák <i>Sedlák</i>		Kontroloval: Ing. David Mičák <i>MC</i>		Zhotovitel dokumentace: <b>MIDAKON</b>		
Vypracoval: Ing. Milan Sedlák <i>Sedlák</i>		Na Násvi 18/4, Brno, 620 00 IČO: 089 27 677, DIČ: CZ089 27 677 email:midakon@midakon.cz				
Investor: <b>Město Nový Jičín</b>						
Místo: Nový Jičín		Stupeň: PDPS	Datum: 11/2024	Počet A4: 5 A4		
Akce:		<b>M203 Most Dolní Brána - U Grasmanky</b>			Měřítko: 1:100	Paré:
Objekt:					<b>SO 201 - Most Dolní Brána</b>	
Název:		<b>PŘÍČNÝ ŘEZ</b>			Č. výkresu: D.1.2.4	