
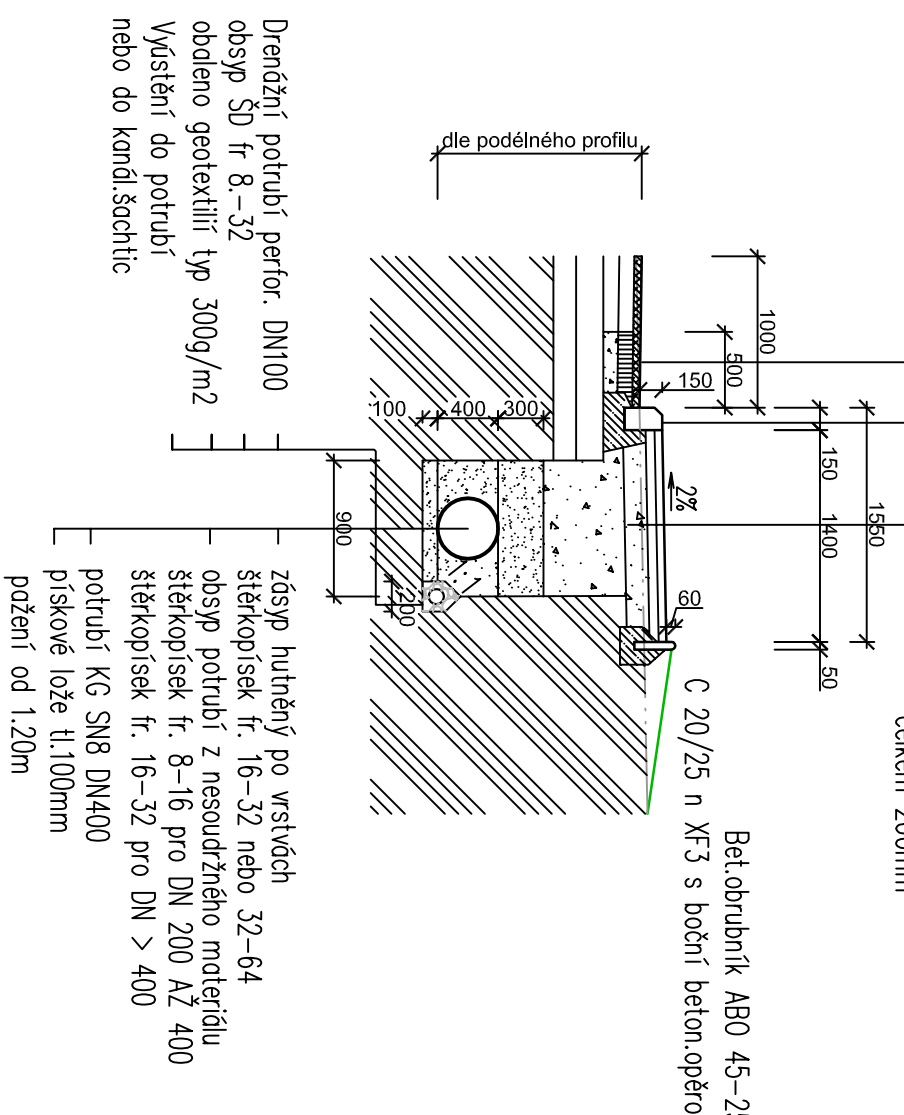
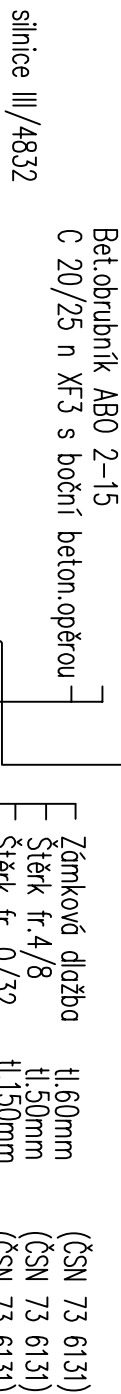



0,00m – 64,44m

dí 64,44m


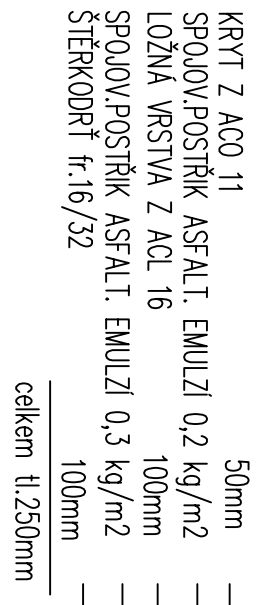


64,44m – 84,40m

dí 19,96m


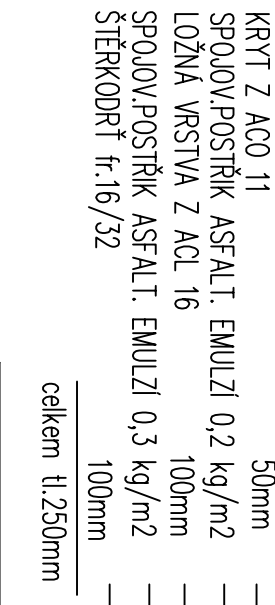


silnice III/4832
Nový Jičín

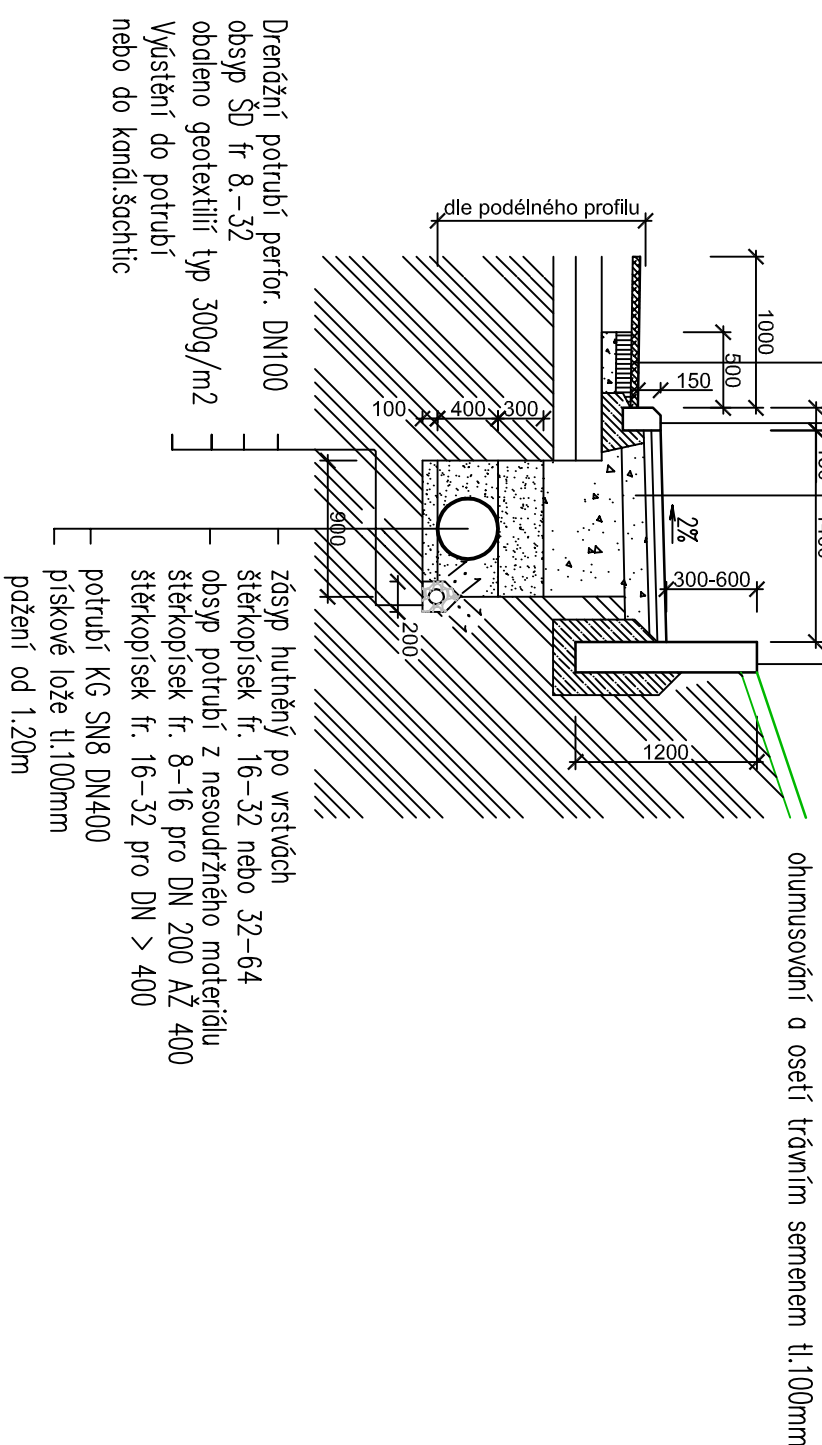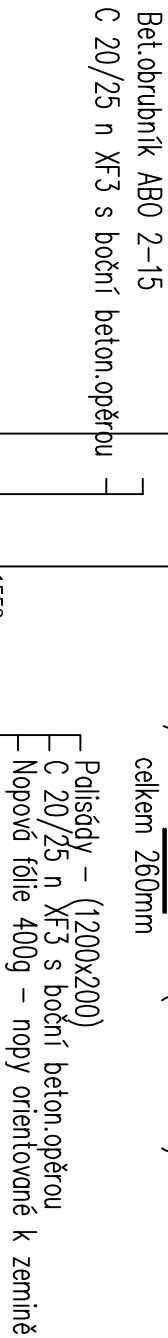


84,40m – 202,60m

dí 118,20m

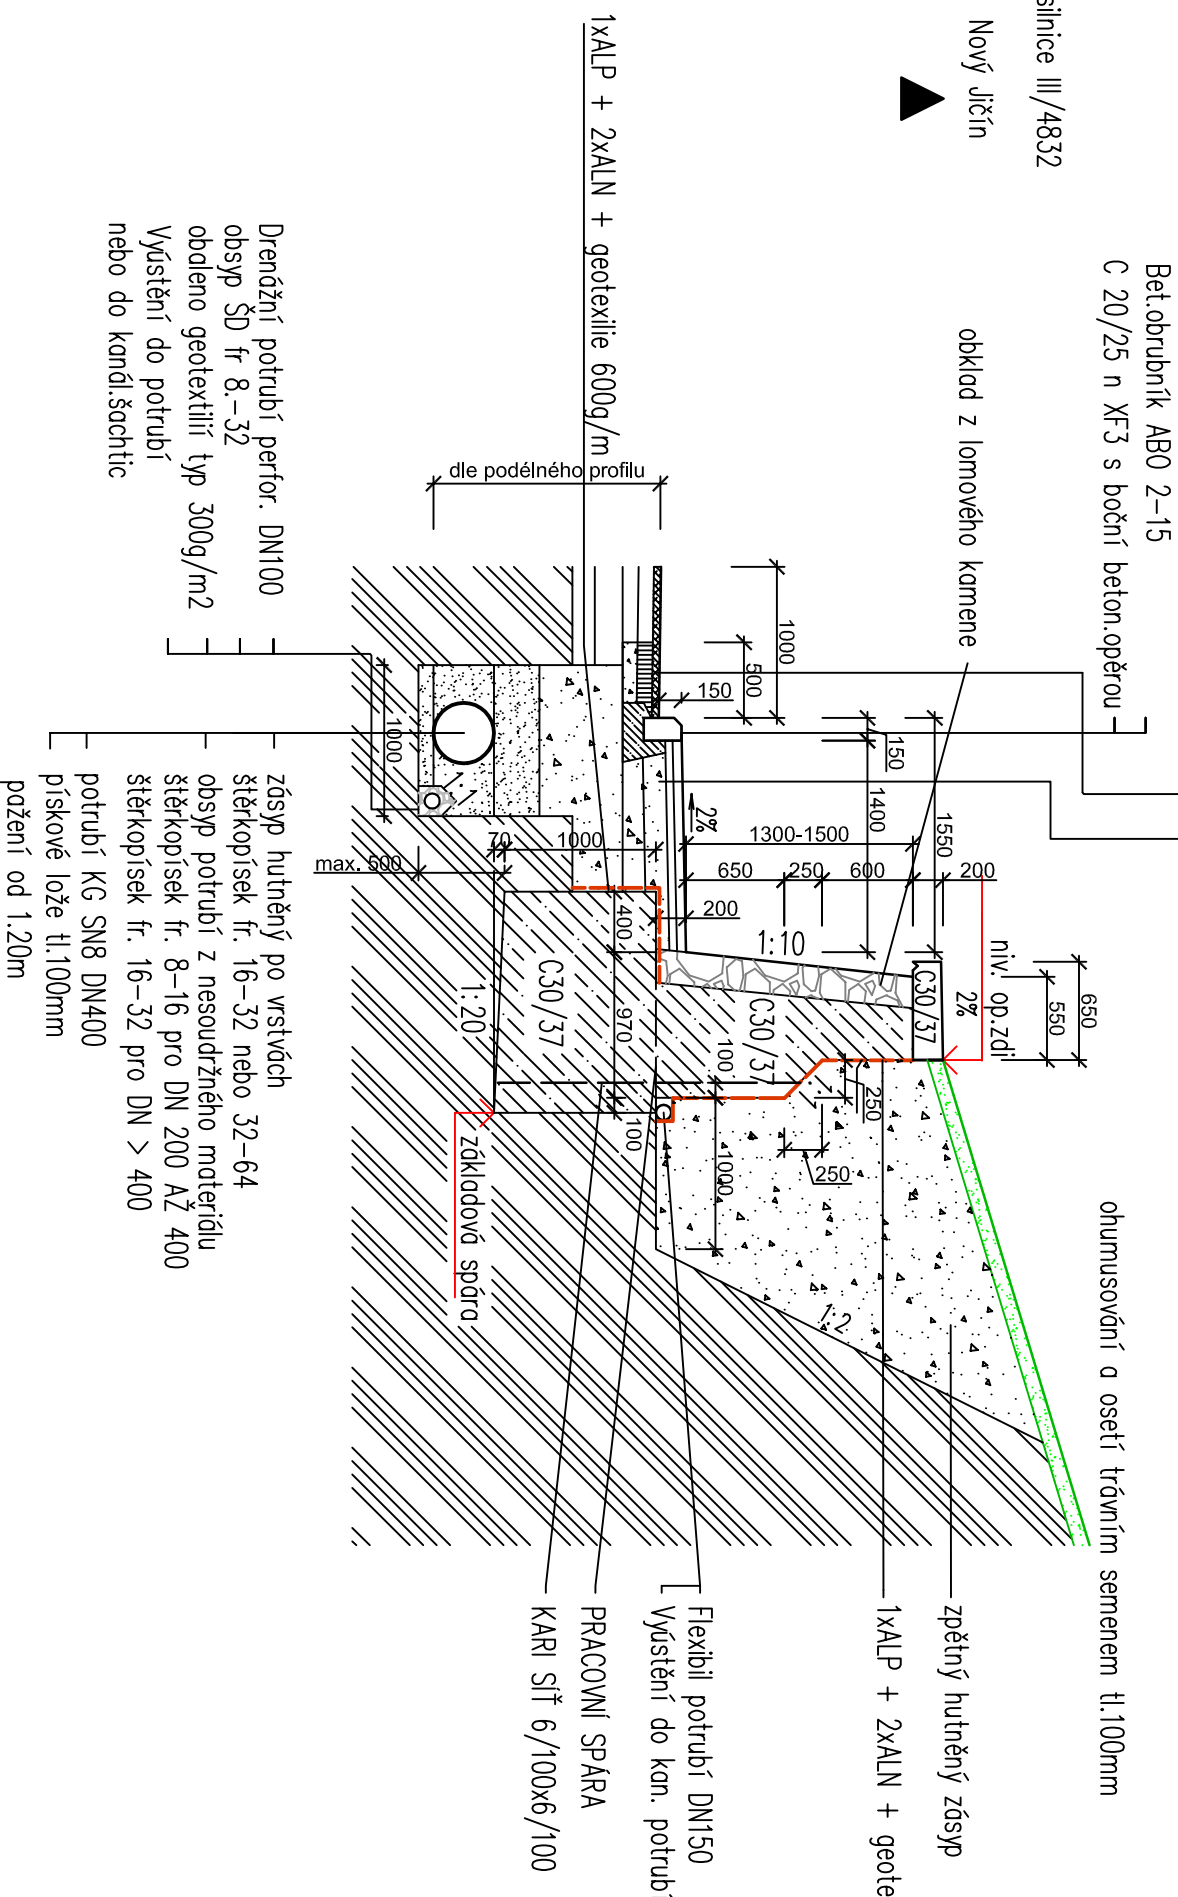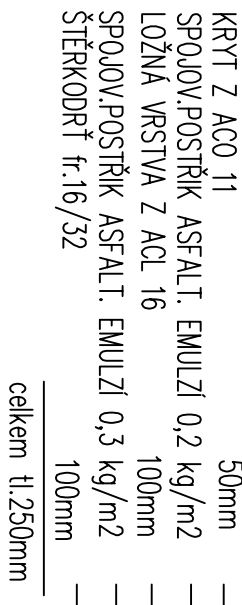


553,72m – 592,40m

dí 38,68m

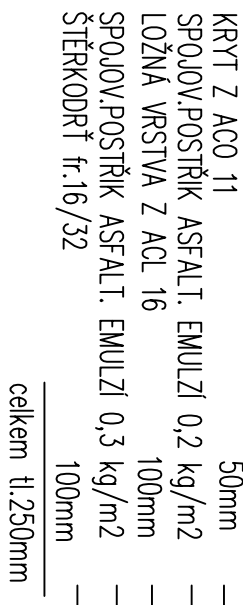

silnice III/4832
Nový Jičín

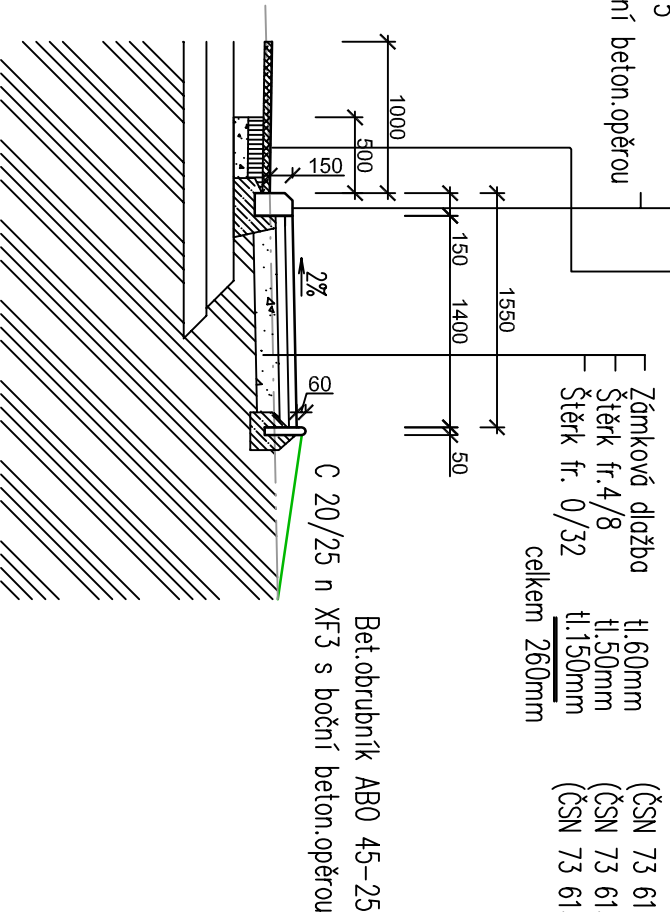




202,60m – 266,00m

dí 63,40m

272,00m – 553,72m


celkem

dí 345,12m

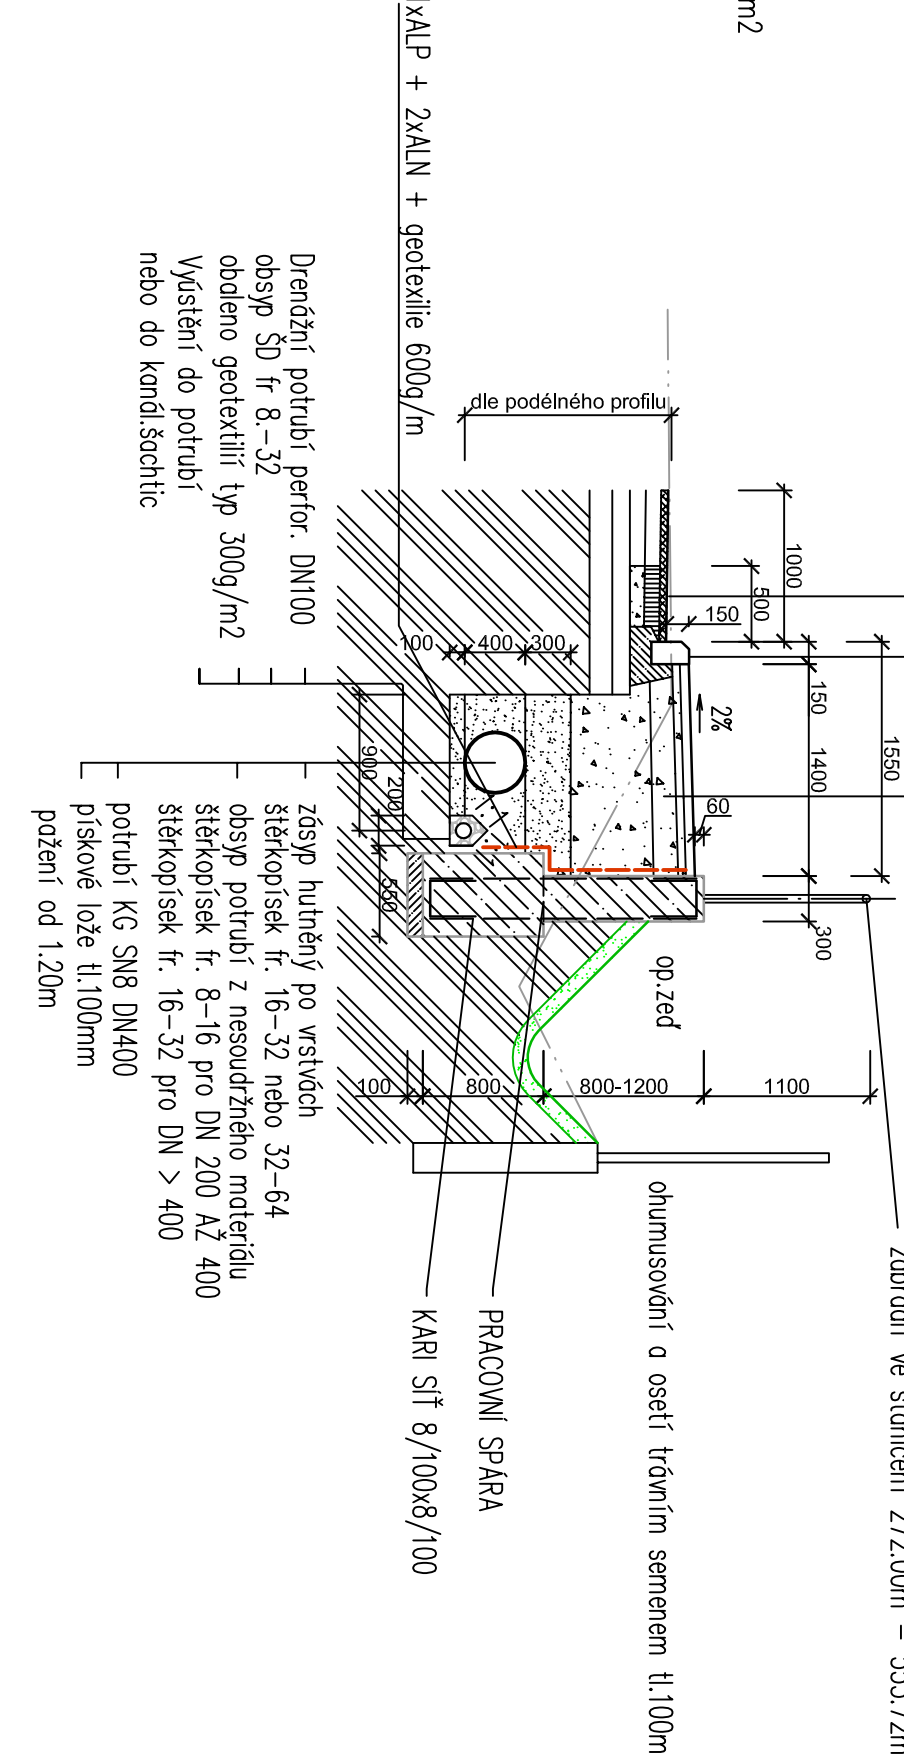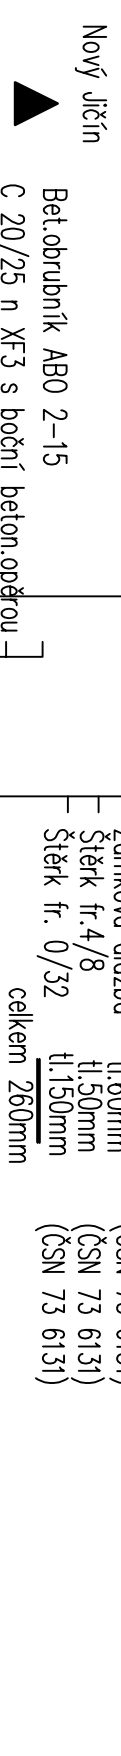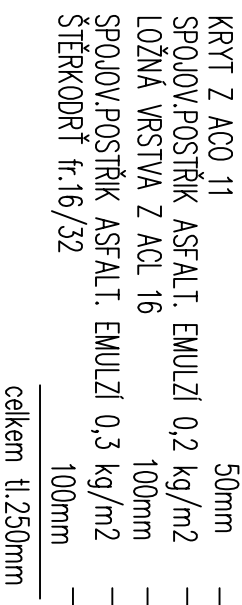



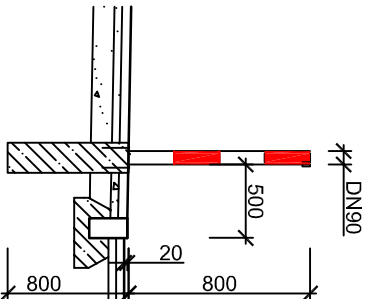

Dodržovat podmínky bezbariérové užívání stávků podle vyhlášky č.398/2009 Sb.
a podmínky vyplývající z ČSN 736110 - Projektování místních komunikací.
Materiál použitý pro hmatové úpravy musí splňovat NV 163/2002 S. a TN 1720S 12.03.04-06
komunikací (v příčném i podélném profilu), šířka 1,0m

ČLOP. PROJ.	NAVRH.	KRESLIL.	VED. PROJ.
ING. SLOUT	ING. SLOUT		
INVESTOR: Město Nový Jičín, Masarykovo nám. 171, 741 01 Nový Jičín			
AKCE: Chodníkové těleso, Žilina u Nového Jičína.			
Úsek Pstruží Pátek – Zvolna u NJ			
ČÁST D.1.1. STAVBY ČÁST D.1.1. OBJEKTU POZEMNÍCH KOMUNIKACÍ			
OBSAH: VZOROVÉ PRŮČNÉ REZY			
MĚŘITEL: 1:50			
D.1.1.2-3			