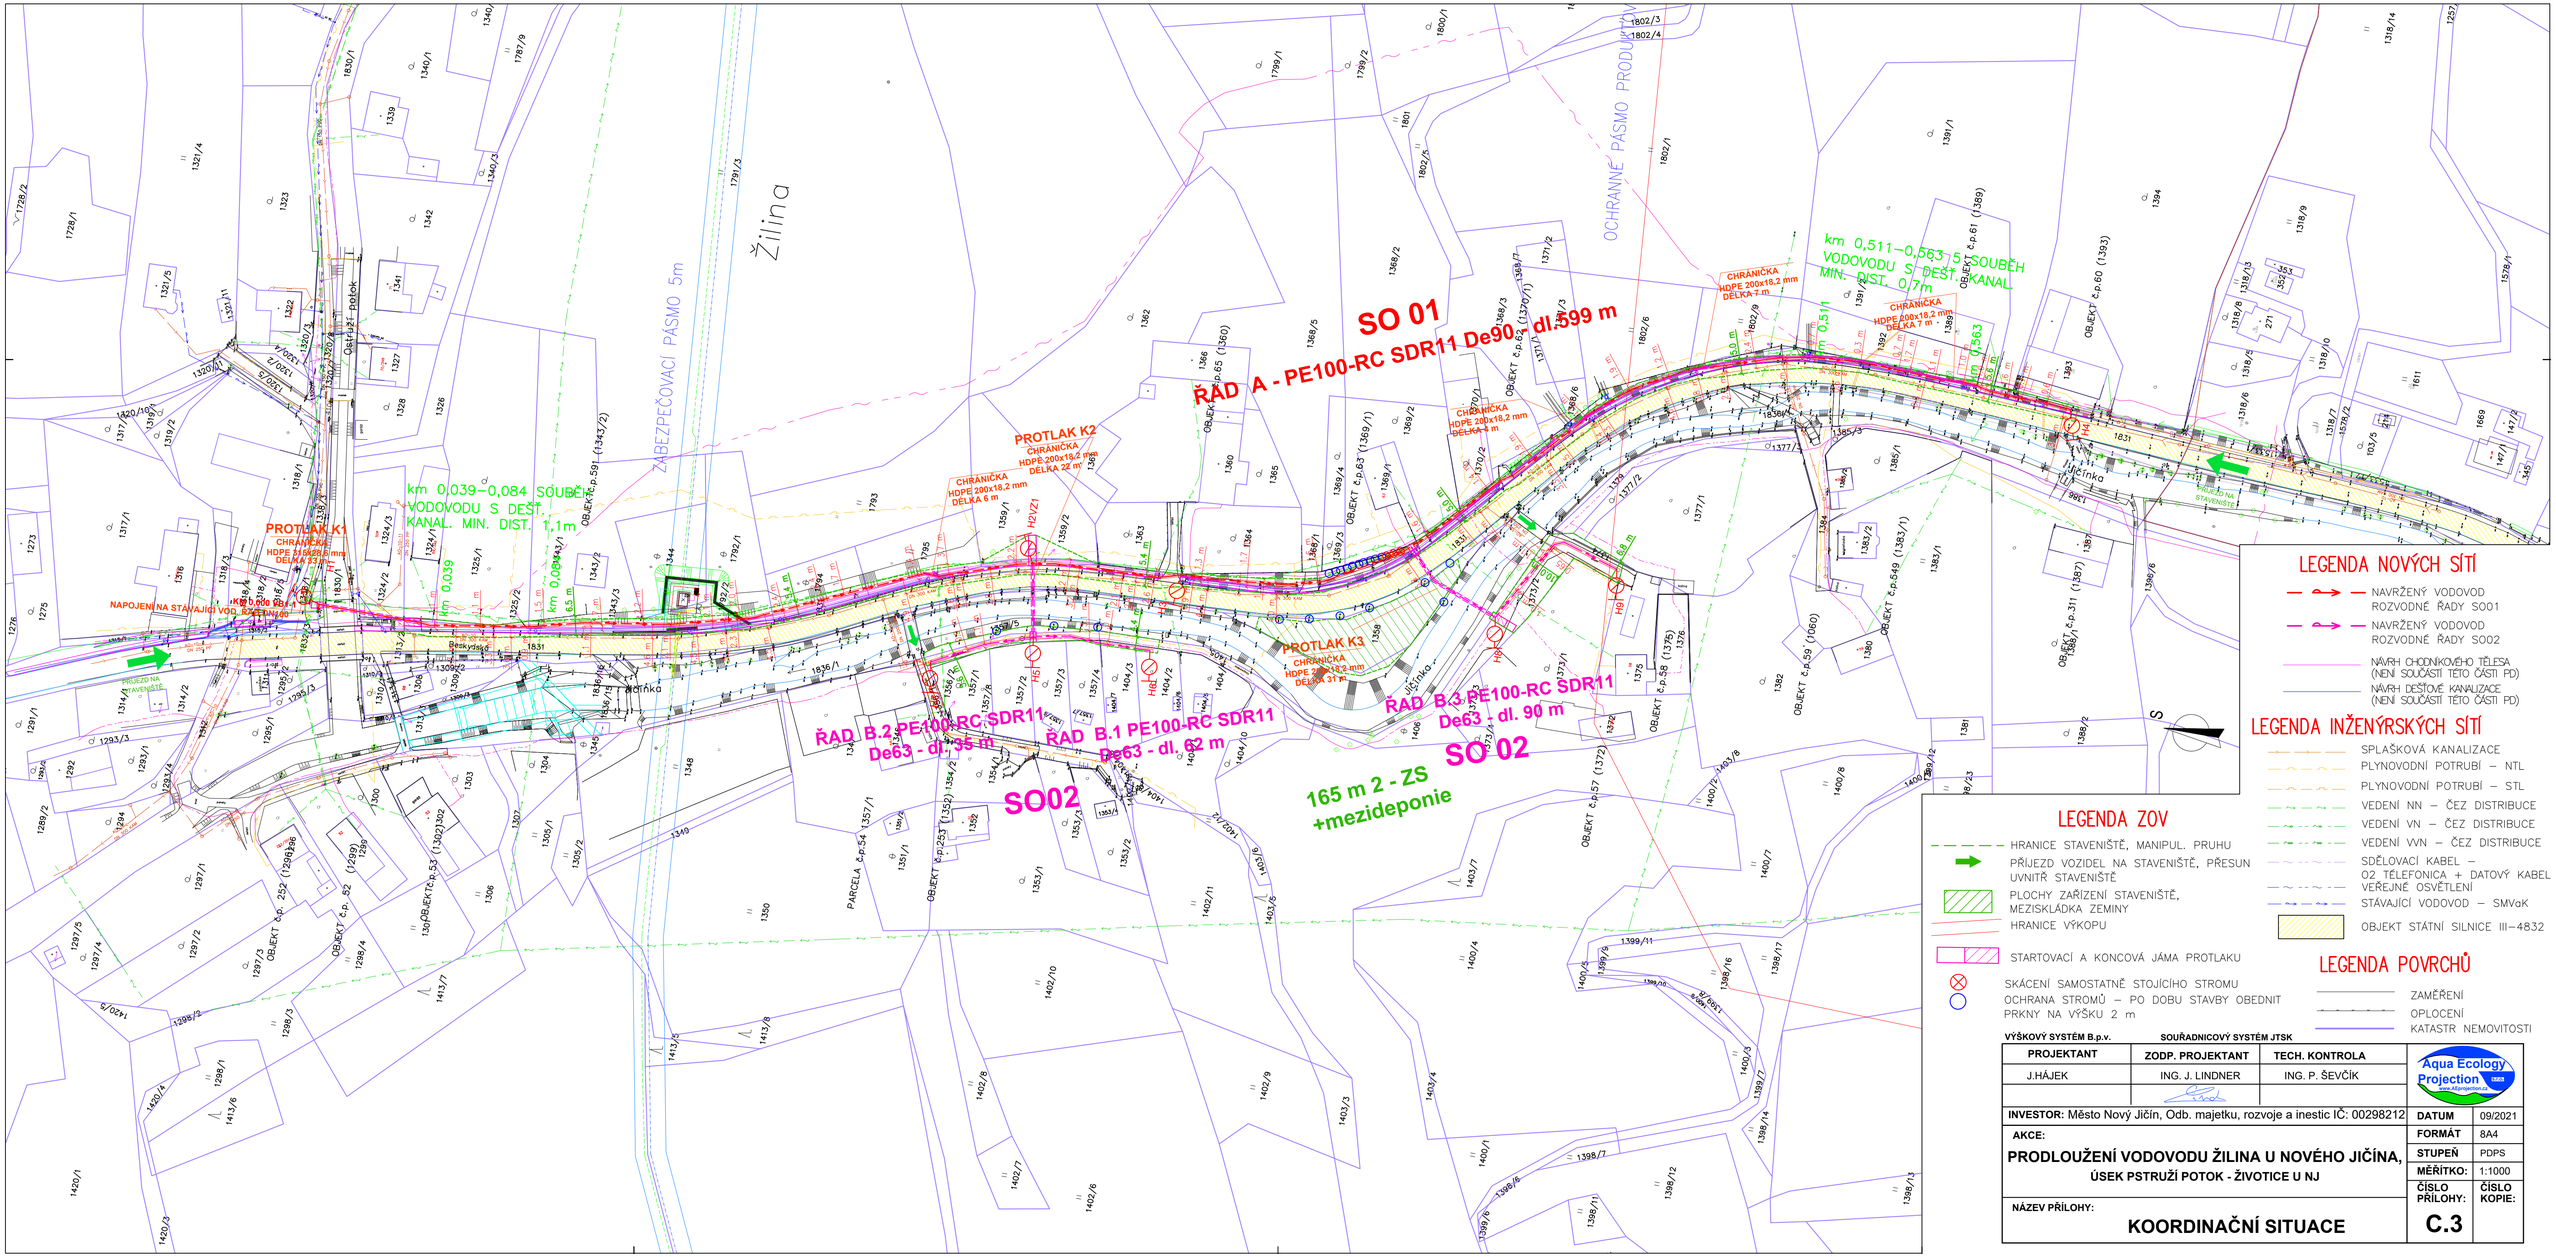
SO 01
ŘAD A - PE100-RC SDR11 De90 - dl. 599 m
SO02
ŘAD B.1 PE100-RC SDR11 De63 - dl. 62 m
SO 02
ŘAD B.3 PE100-RC SDR11 De63 - dl. 90 m
165 m 2 - ZS
+mezideponie
PROTLAK K1
PROTLAK K2
PROTLAK K3
CHRÁNIČKA HDPE 200x18,2 mm DÉLKA 31 m
CHRÁNIČKA HDPE 200x18,2 mm DÉLKA 6 m
CHRÁNIČKA HDPE 200x18,2 mm DÉLKA 22 m
CHRÁNIČKA HDPE 200x18,2 mm DÉLKA 8 m
CHRÁNIČKA HDPE 200x18,2 mm DÉLKA 7 m
km 0,039–0,084 SOUBĚŽ VODOVODU S DEŠŤ. KANAL. MIN. DIST. 1,1m
km 0,511–0,563 SOUBĚŽ VODOVODU S DEŠŤ. KANAL. MIN. DIST. 0,7m
NAPOJENÍ NA STÁVAJÍCÍ VOD. ŘAD
PŘÍJEZD NA STAVENIŠTĚ
OCHRANNÉ PÁSMO PRODUKTOVODU
ZÁBEZPEČOVACÍ PÁSMO 5m
Žilina
Ostrůvek potok
Jičínka
OBJEKT č.p.65 (1360)
OBJEKT č.p.63 (1369/1)
OBJEKT č.p.62 (1370/1)
OBJEKT č.p.61 (1389)
OBJEKT č.p.60 (1393)
OBJEKT č.p.59 (1060)
OBJEKT č.p.58 (1376)
OBJEKT č.p.57 (1372)
OBJEKT č.p.549 (1383/1)
OBJEKT č.p.311 (1387)
OBJEKT č.p.253 (1352)
OBJEKT č.p.252 (1299)
OBJEKT č.p. 52
OBJEKT č.p.53 (1302)
PARCELA č.p.54 1357/1
OBJEKT č.p.591 (1343/2)
HDV21
H01
H02
H03
H04
H05
H06
H07
H08
H09
H10
