


## NOVÝ STAV - PODÉLNÝ ŘEZ, M1:50

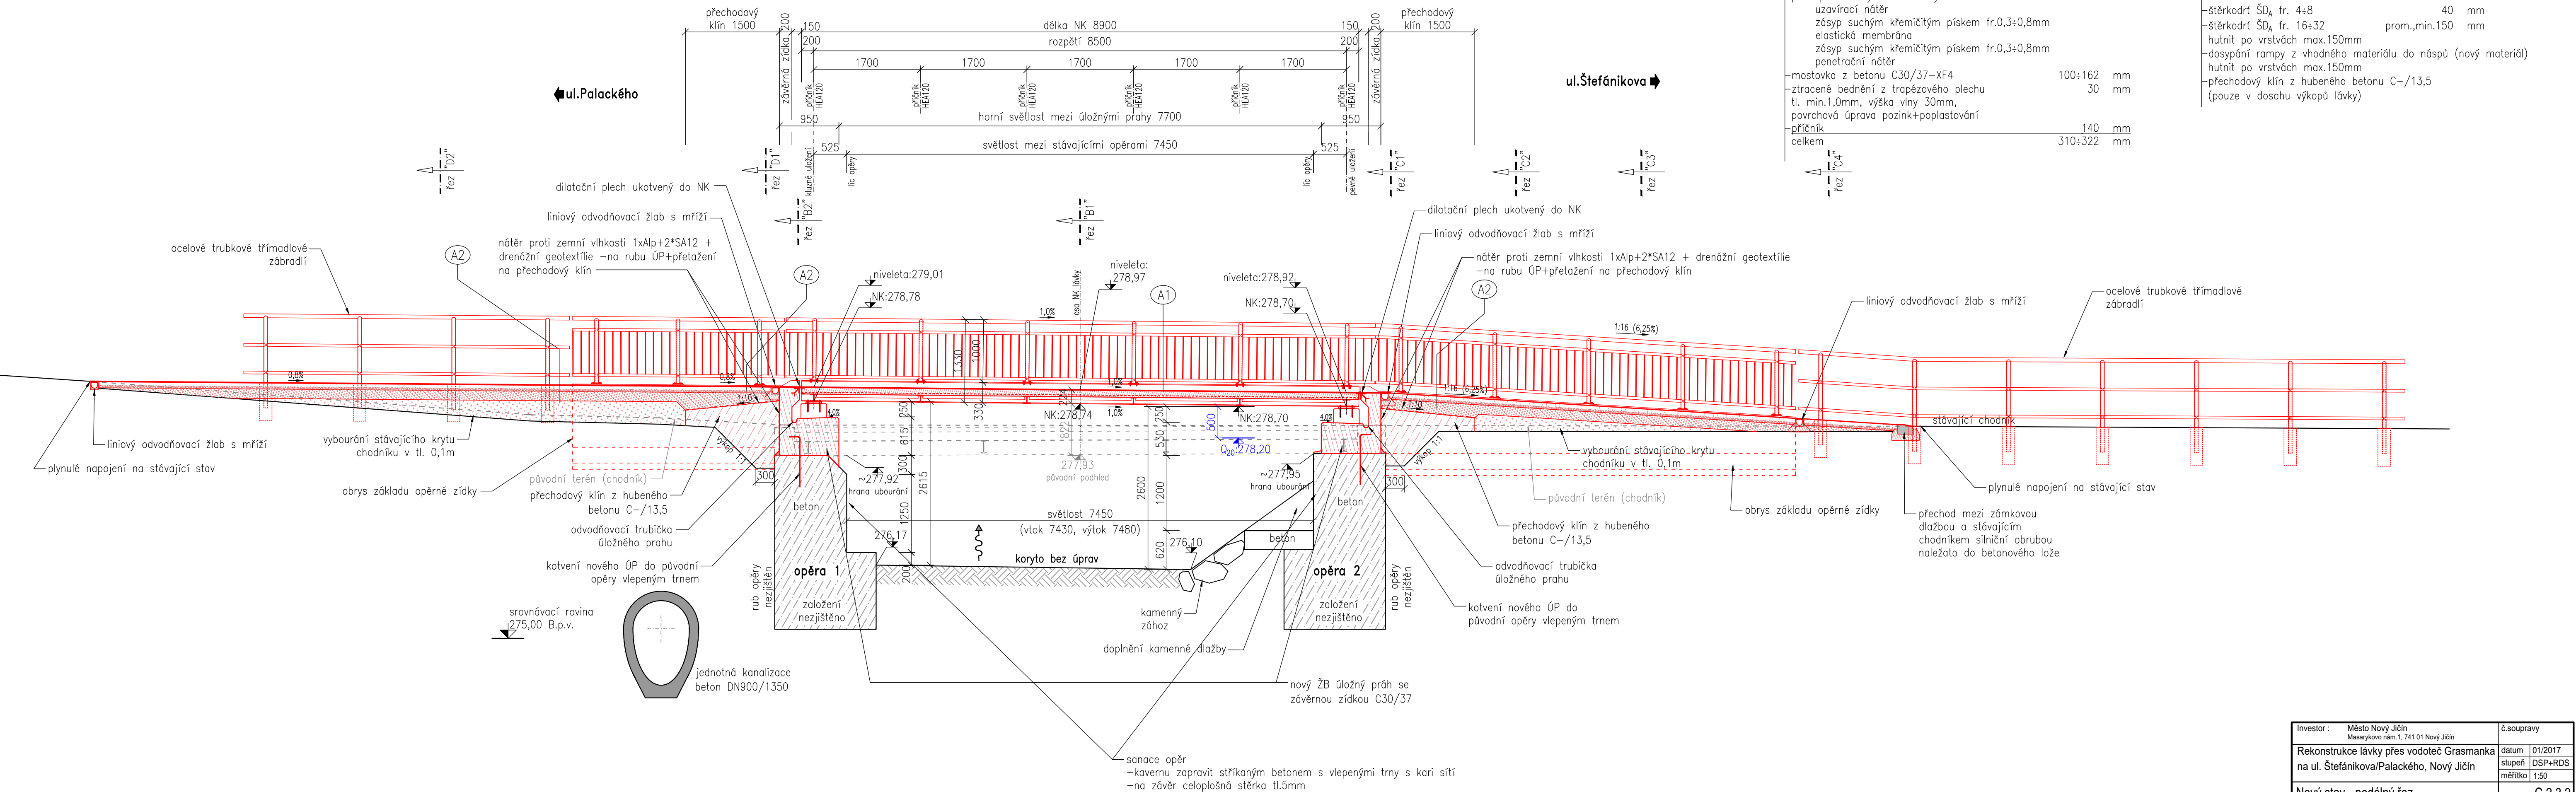

Investor :	Město Nový Jičín Masarykovo nám.-1, 741 01 Nový Jičín	č.soupravy
Rekonstrukce lávky přes vodoteč Grasmanka na ul. Štefánikova/Palackého, Nový Jičín	datum	01/2017
	stupeň	DSP+RDS
	měřítko	1:50
Nový stav - podélný řez	C 2.3.2	