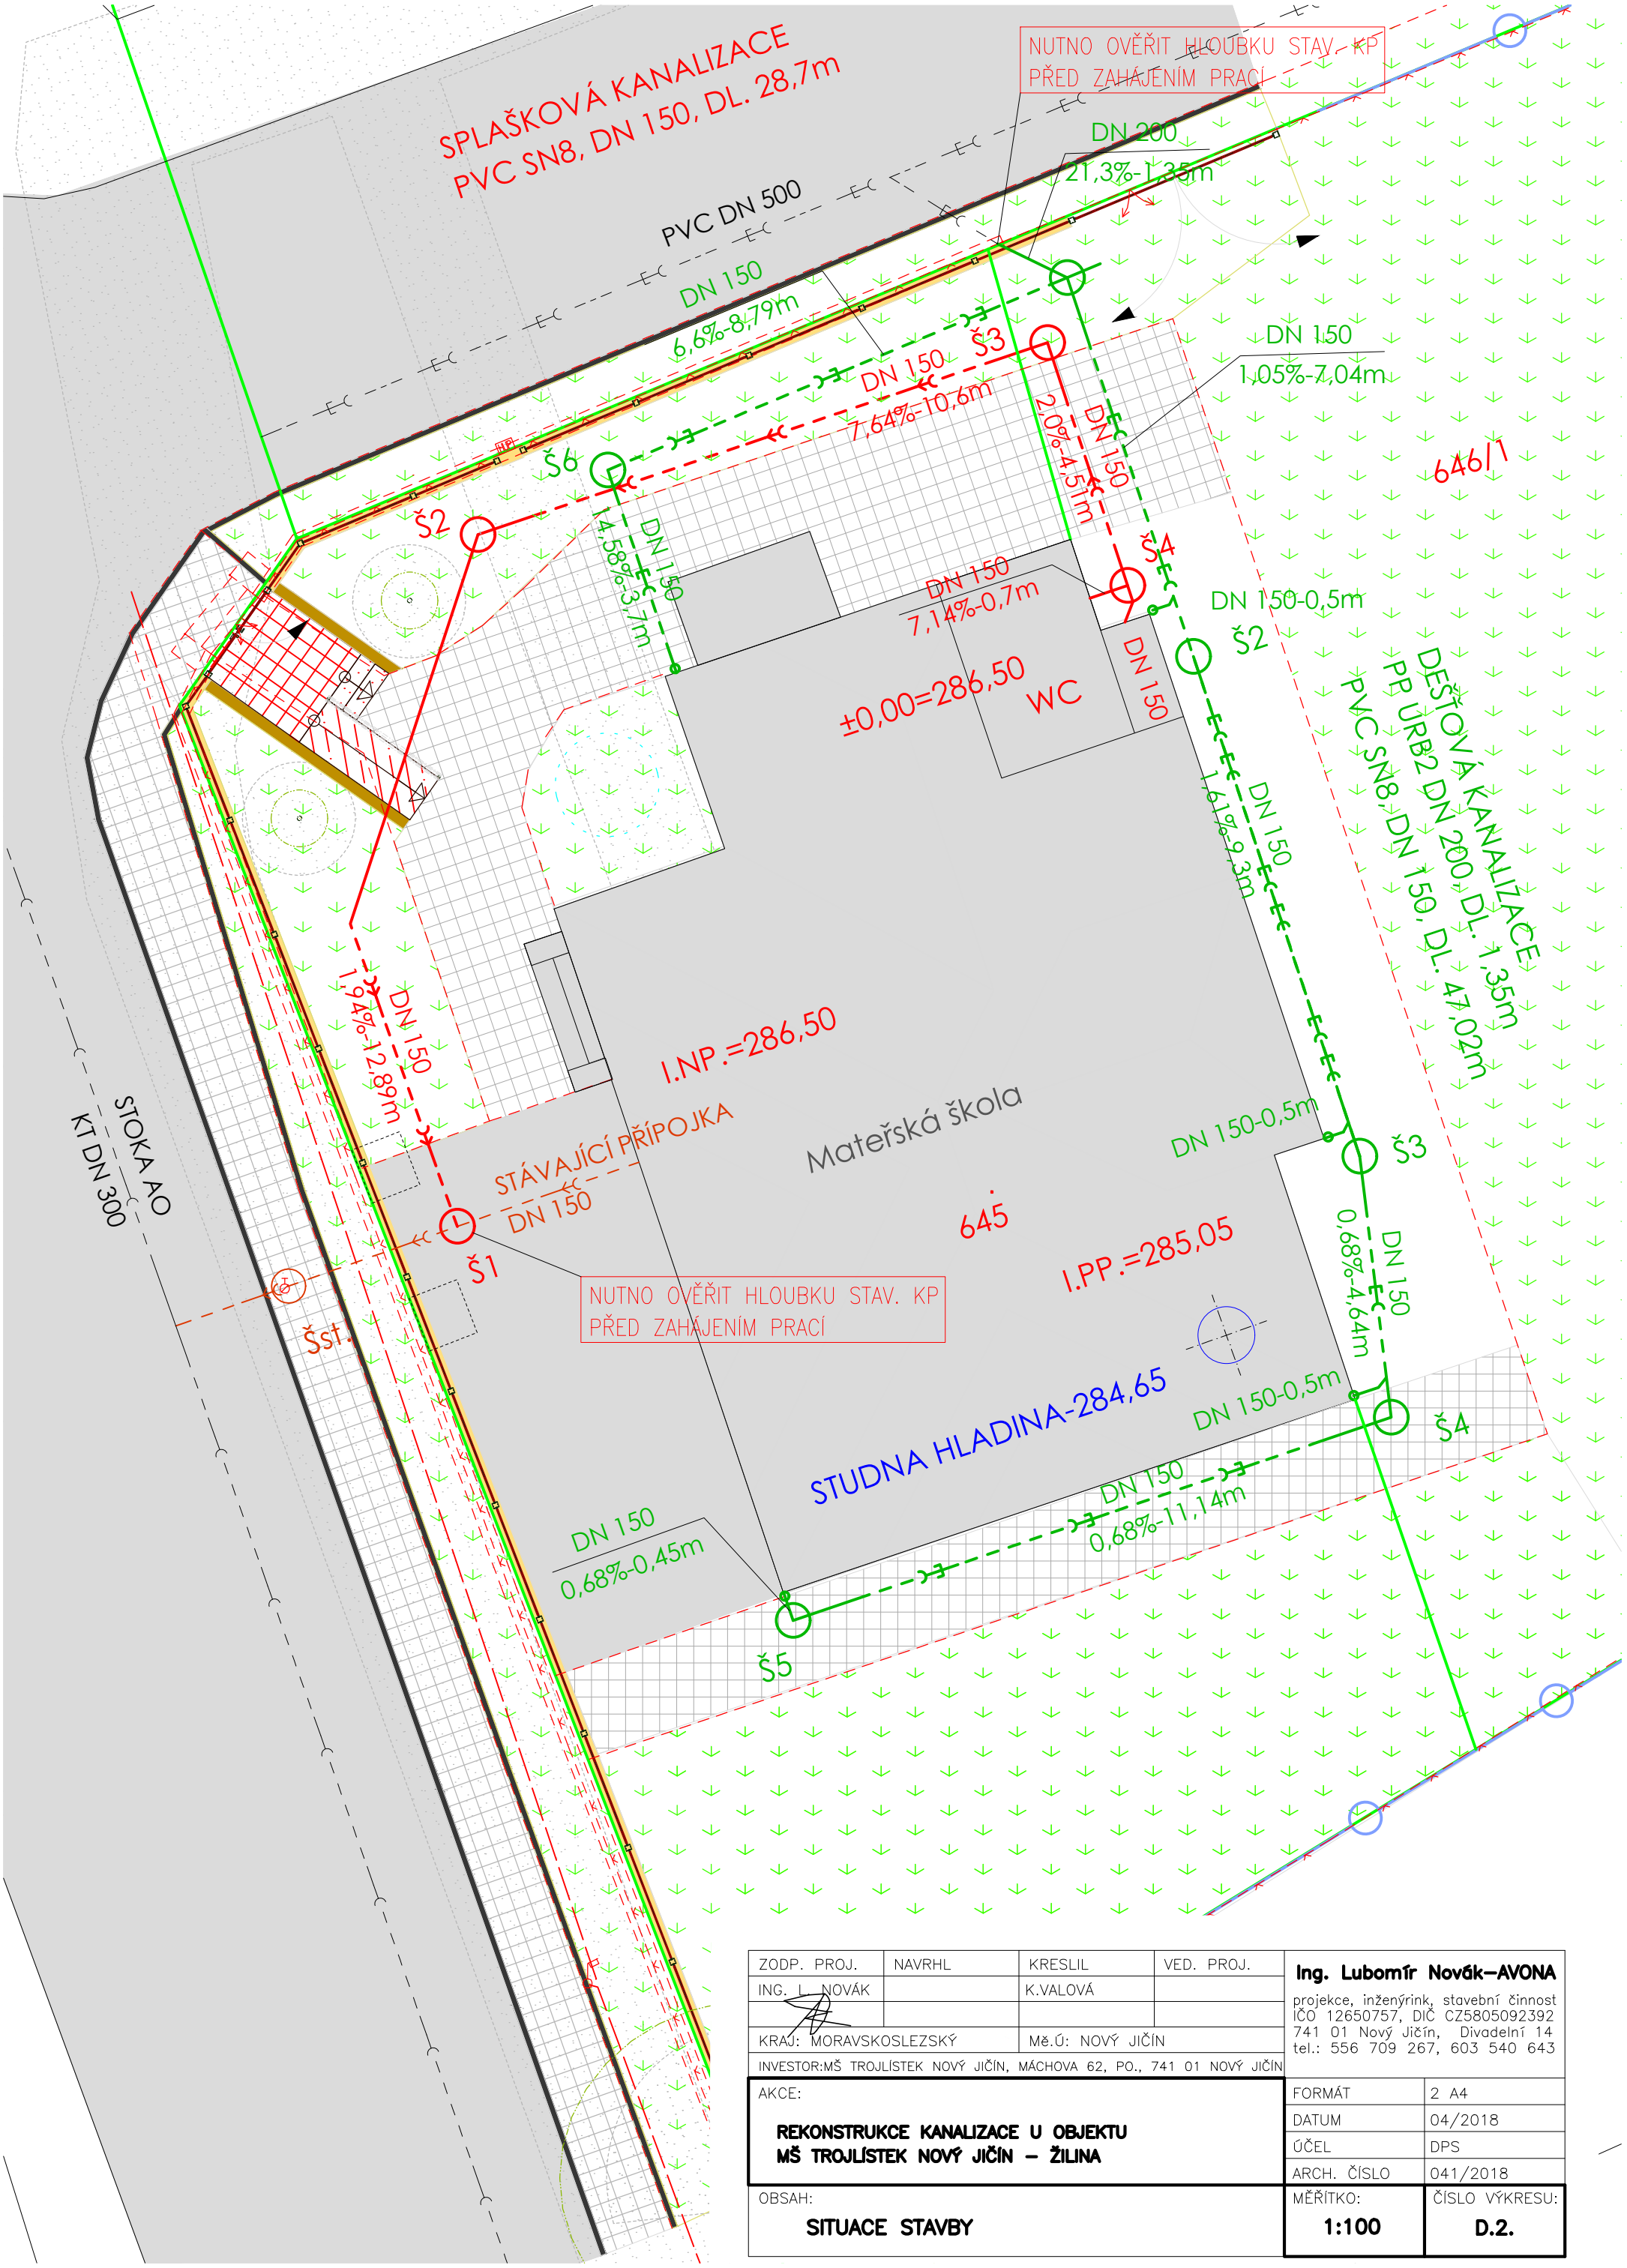

ZODP. PROJ.	NAVRHL	KRESLIL	VED. PROJ.
ING. L. NOVÁK		K.VALOVÁ	
KRAJ: MORAVSKOSLEZSKÝ		Mě.Ú: NOVÝ JIČÍN	
INVESTOR:MŠ TROJLÍSTEK NOVÝ JIČÍN, MÁCHOVA 62, PO., 741 01 NOVÝ JIČÍN			

Ing. Lubomír Novák–AVONA
projekce, inženýrink, stavební činnost
IČO 12650757, DIČ CZ5805092392
741 01 Nový Jičín, Divadelní 14
tel.: 556 709 267, 603 540 643

AKCE:

REKONSTRUKCE KANALIZACE U OBJEKTU MŠ TROJLÍSTEK NOVÝ JIČÍN – ŽILINA

FORMÁT	2 A4
DATUM	04/2018
ÚČEL	DPS
ARCH. ČÍSLO	041/2018

OBSAH:

SITUACE STAVBY

MĚŘÍTKO:	ČÍSLO VÝKRESU:
1:100	**D.2.**