


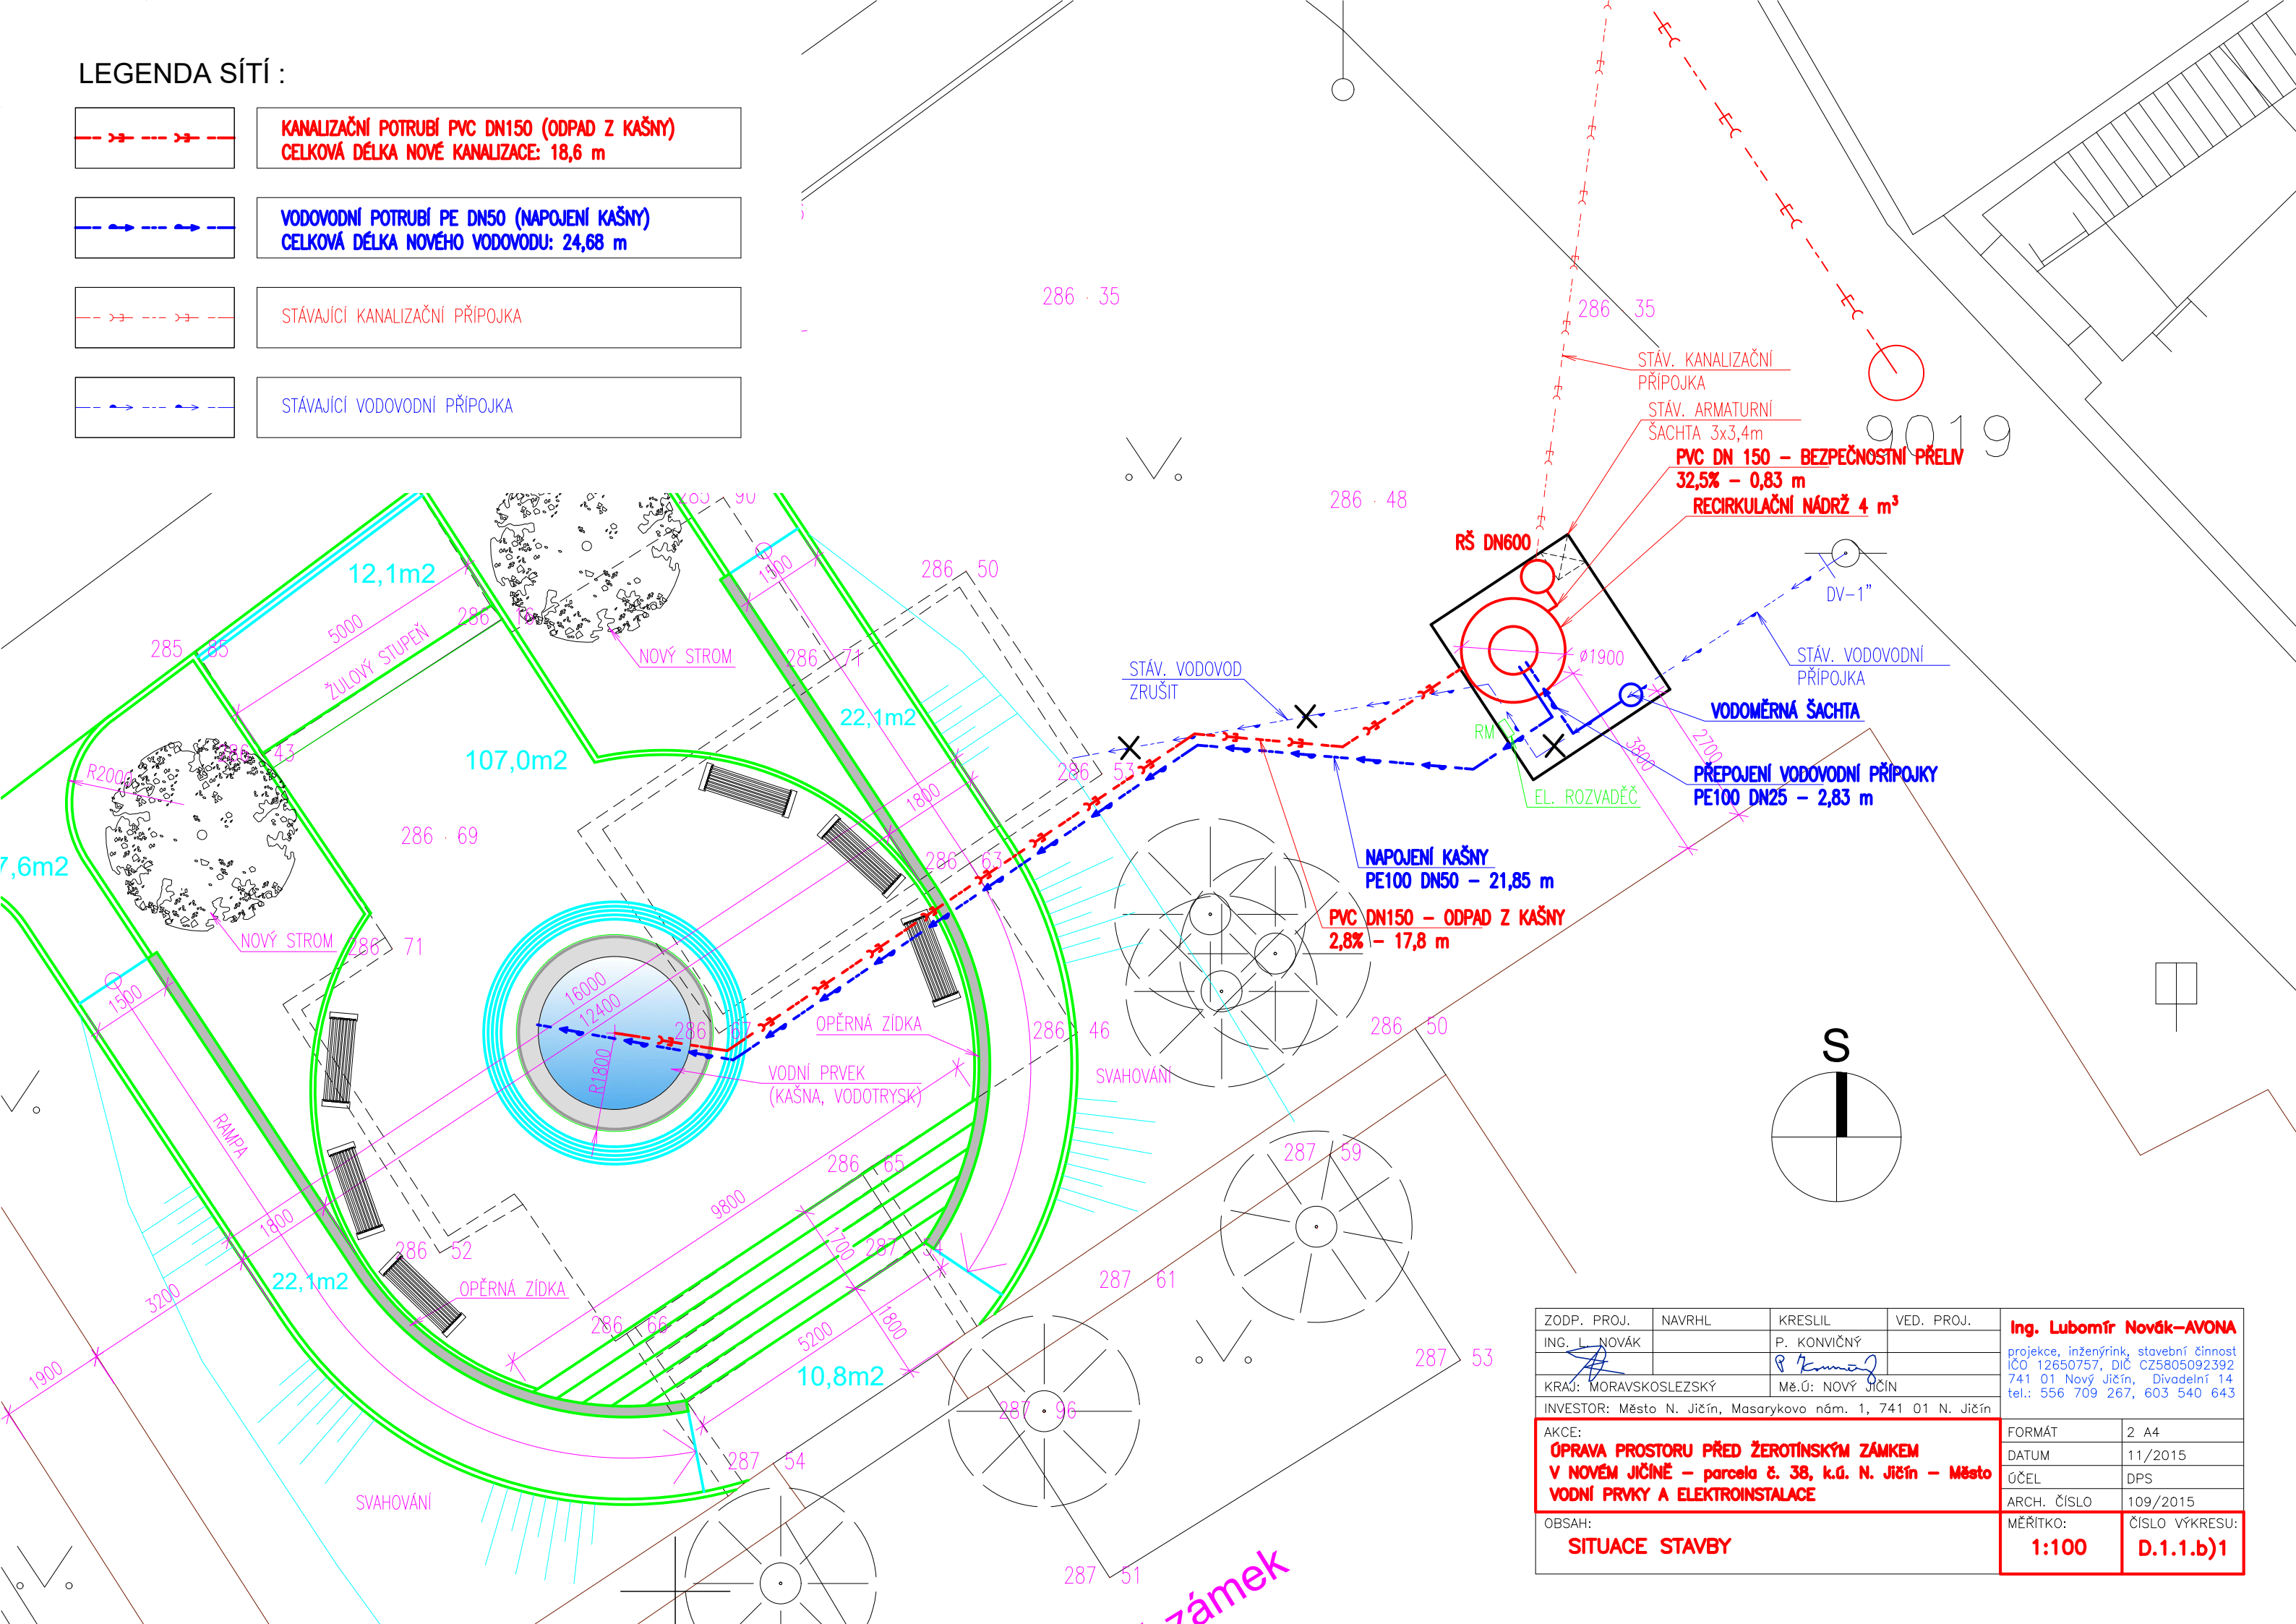

LEGENDA SÍTÍ :

	KANALIZAČNÍ POTRUBÍ PVC DN150 (ODPAD Z KAŠNY) CELKOVÁ DÉLKA NOVÉ KANALIZACE: 18,6 m
	VODOVODNÍ POTRUBÍ PE DN50 (NAPOJENÍ KAŠNY) CELKOVÁ DÉLKA NOVÉHO VODOVODU: 24,68 m
	STÁVAJÍCÍ KANALIZAČNÍ PŘÍPOJKA
	STÁVAJÍCÍ VODOVODNÍ PŘÍPOJKA



ZODP. PROJ.	ING. L. NOVÁK	NAVRHL	KRESLIL	VED. PROJ.	Ing. Lubomír Novák–AVONA projekce, inženýring, stavební činnost IČO 12650757, DIČ CZ5805092392 741 01 Nový Jičín, Divadelní 14 tel.: 556 709 267, 603 540 643
			P. KONVIČNÝ		
					
KRAJ: MORAVSKOSLEZSKÝ			Mě.Ú: NOVÝ JIČÍN		
INVESTOR: Město N. Jičín, Masarykovo nám. 1, 741 01 N. Jičín					
AKCE:					
ÚPRAVA PROSTORU PŘED ŽEROTÍNSKÝM ZÁMKEM V NOVÉM JIČÍNĚ – parcela č. 38, k.ú. N. Jičín – Město VODNÍ PRVKY A ELEKTROINSTALACE					
OBSAH:					
SITUACE STAVBY					
FORMÁT			2 A4		
DATUM			11/2015		
ÚČEL			DPS		
ARCH. ČÍSLO			109/2015		
MĚŘITKO:			ČÍSLO VÝKRESU:		
1:100			D.1.1.b)1		