



ZÁVĚSY ŽB DESKY

M 1:50

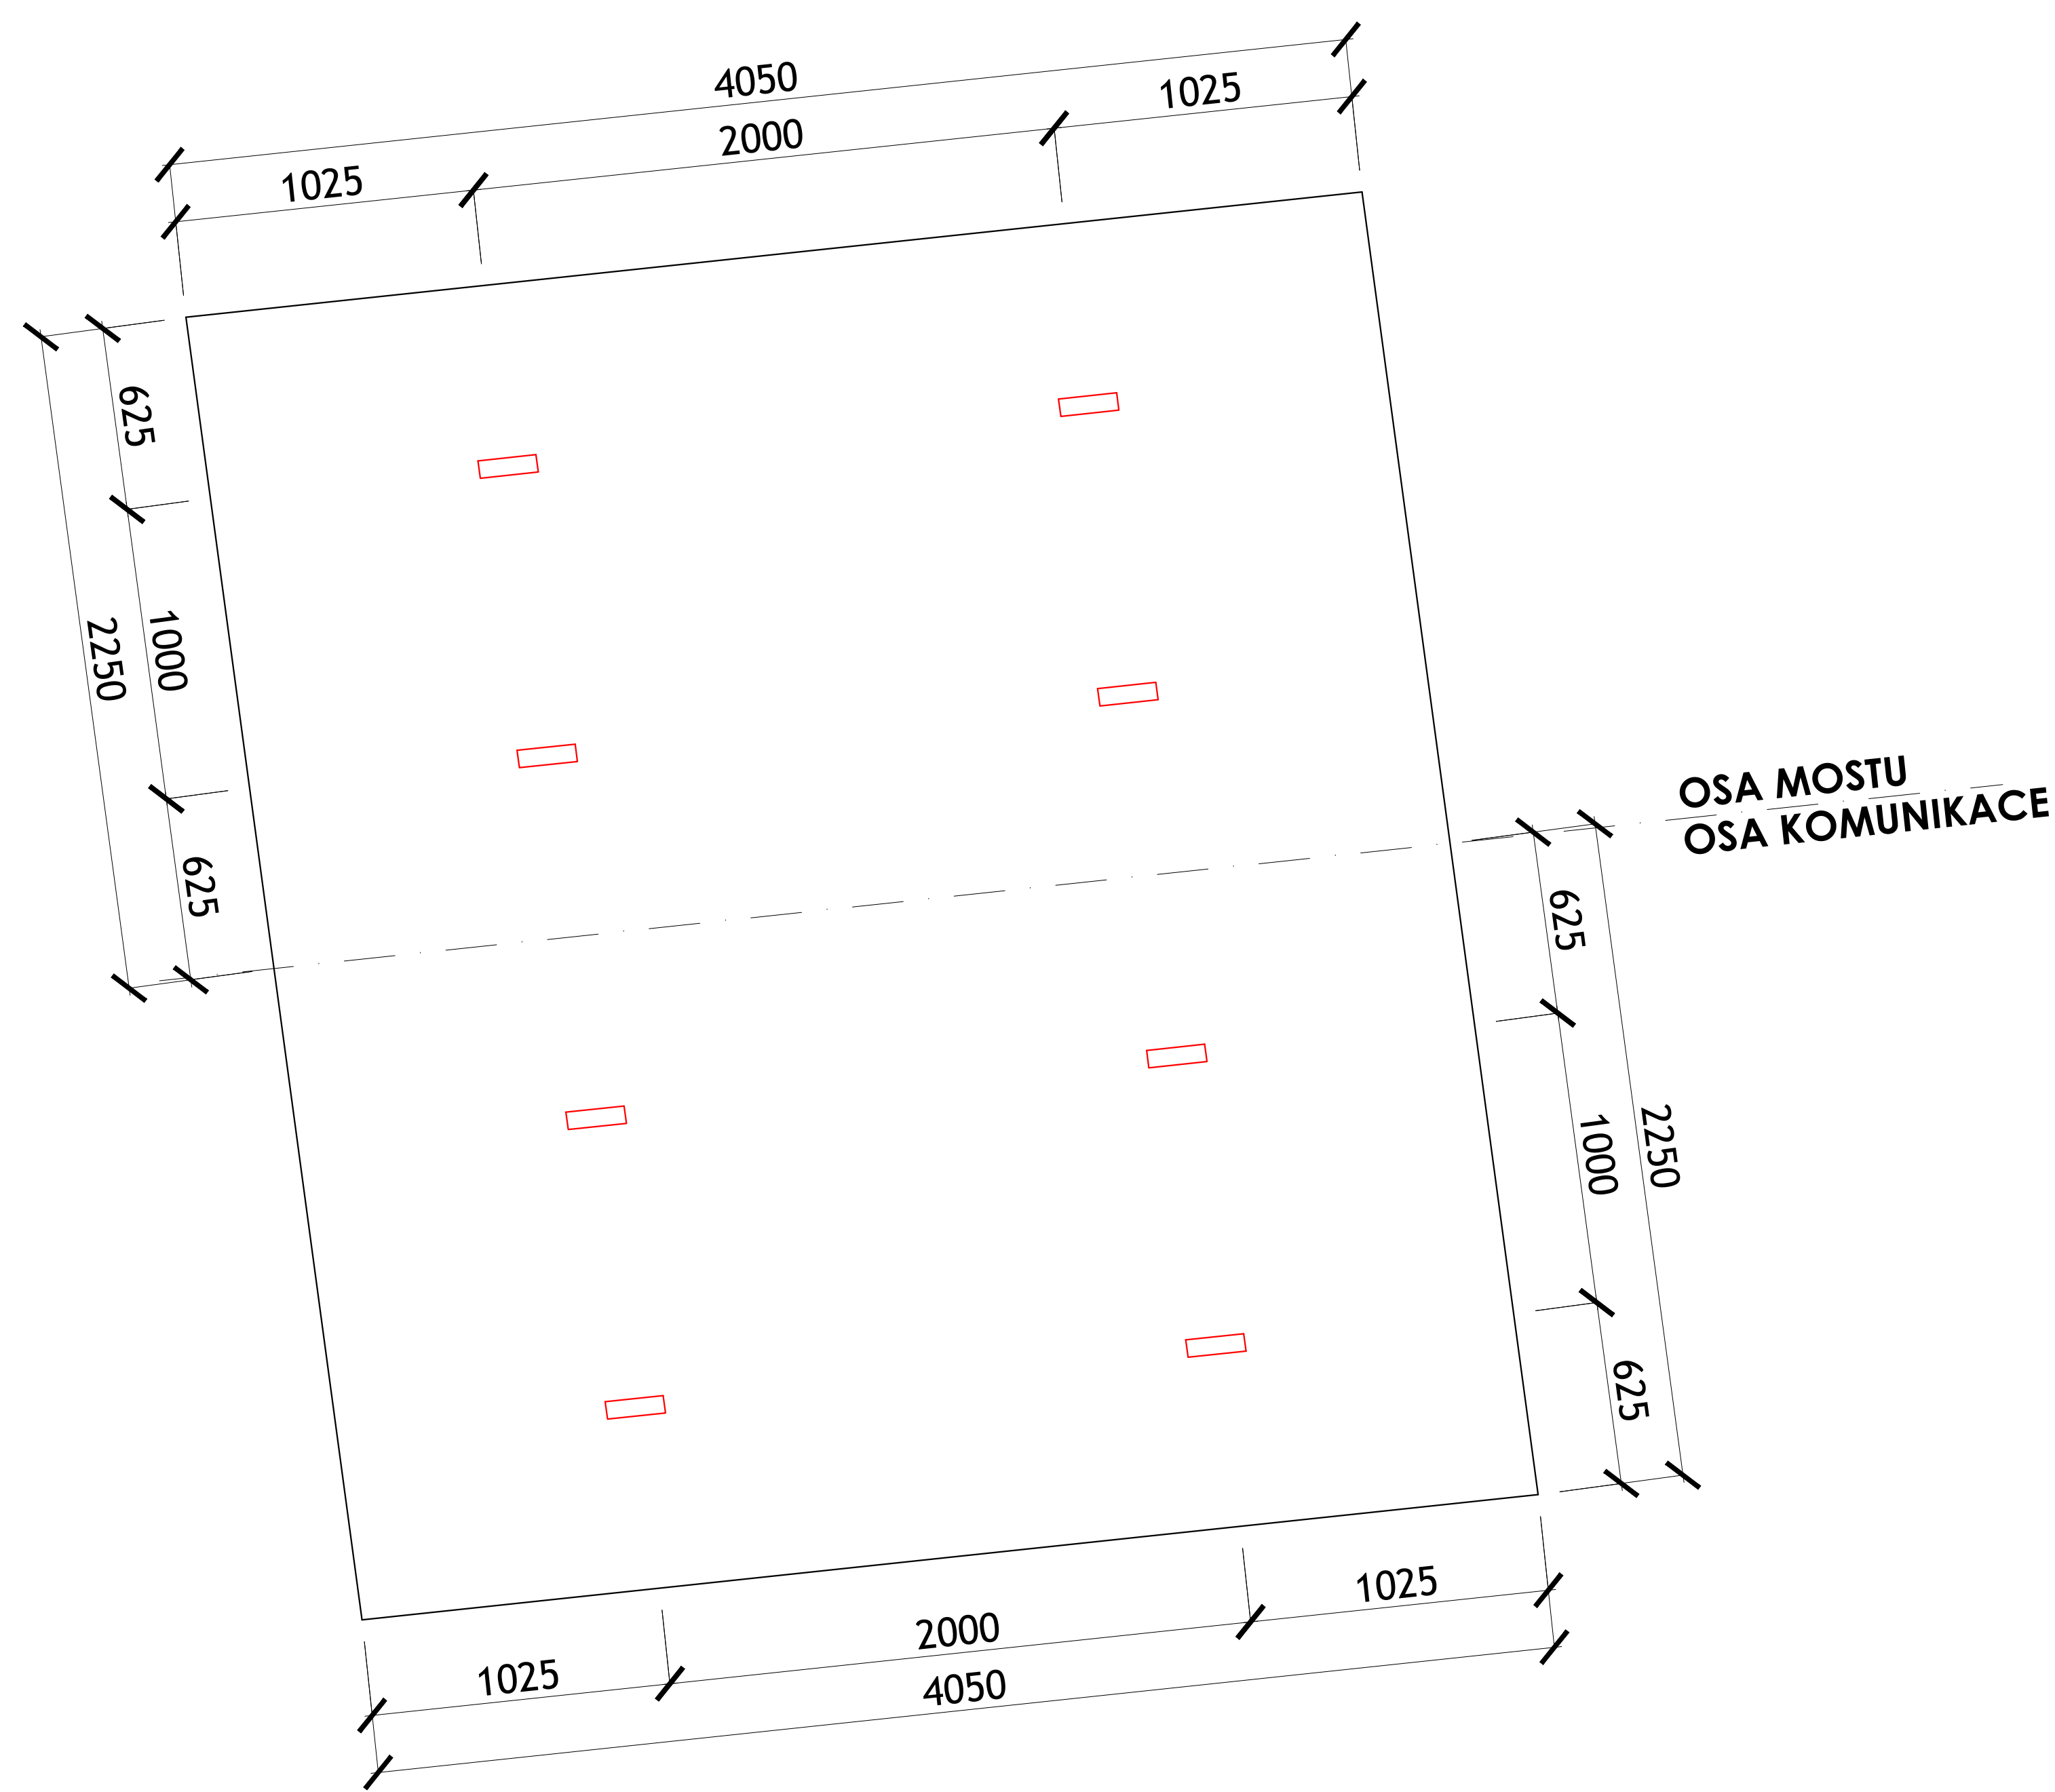

ZÁVĚS

M 1:10

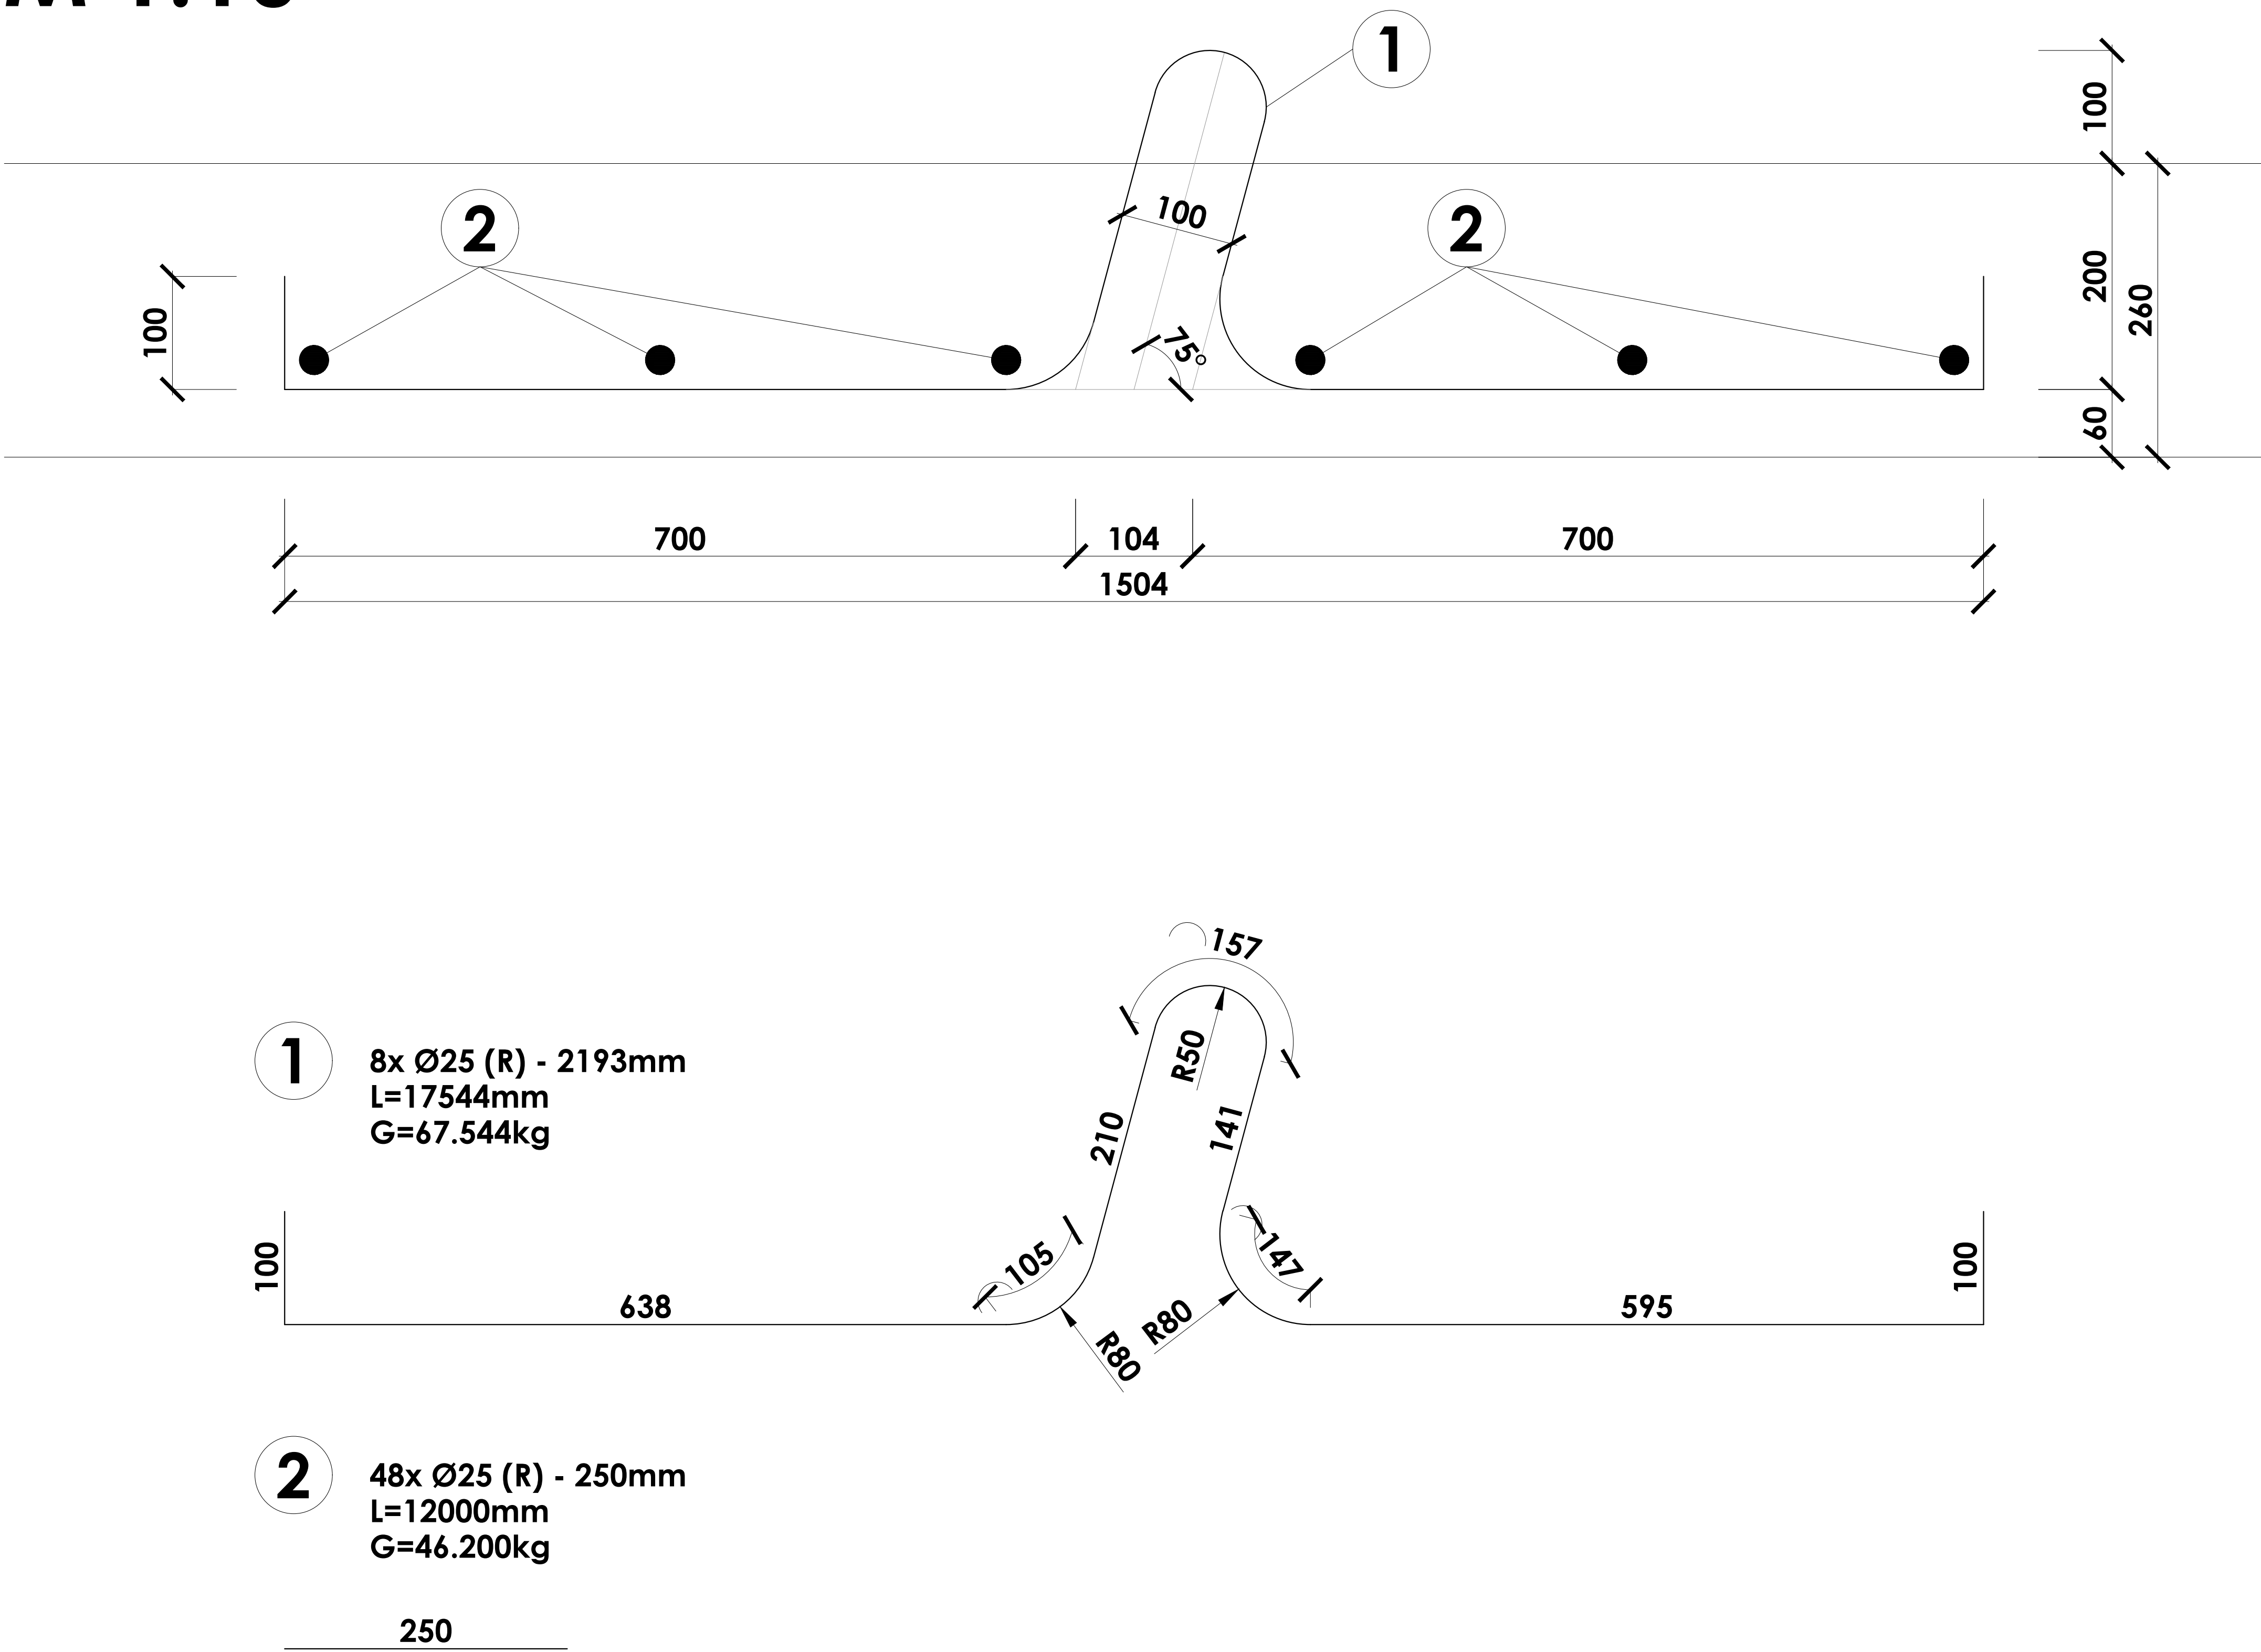

Zodp. projektant	Ing. Dybal Jaromír	Datum	02/2018
Projektant	Štaveník Petr	Stupeň proj.	Dokumentace pro provádění stavby
Investor	Město Nový Jičín	Kraj	Moravskoslezský
Místo akce	Nový Jičín	Měřítko	1:50, 1:10
Název akce	MOST U DOMU Č.105, ULICE REVOLUČNÍ V NOVÉM JIČÍNĚ	Část	Číslo výkresu
Název výkresu		C	15