



ZÁBRADLÍ - POHLED
M 1:25

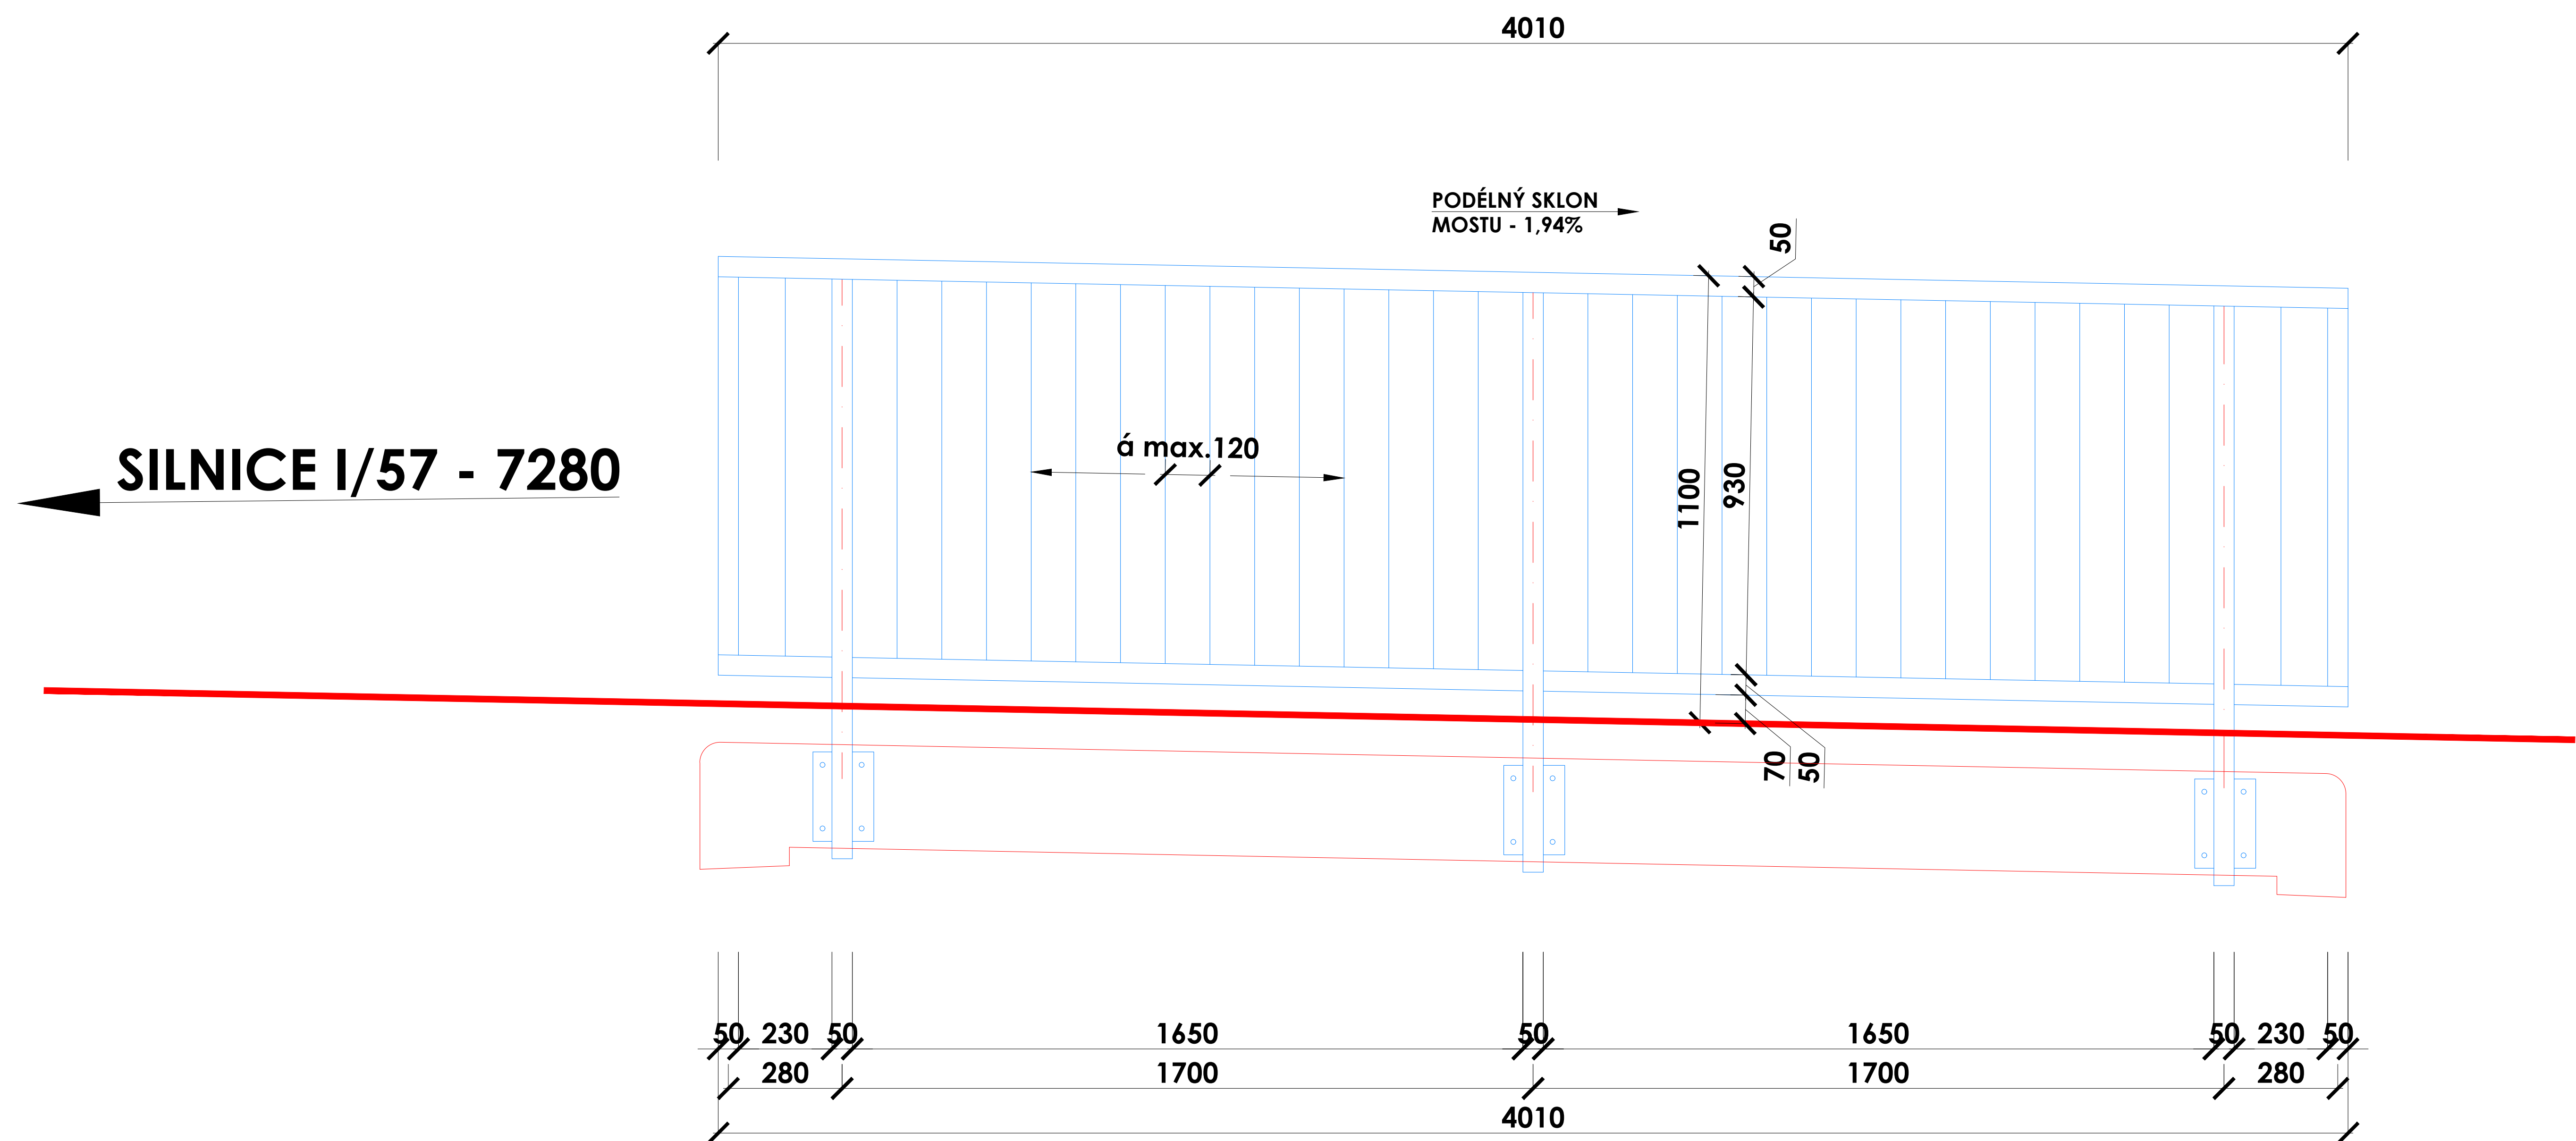

ŘEZ ZÁBRADLÍM
M 1:20

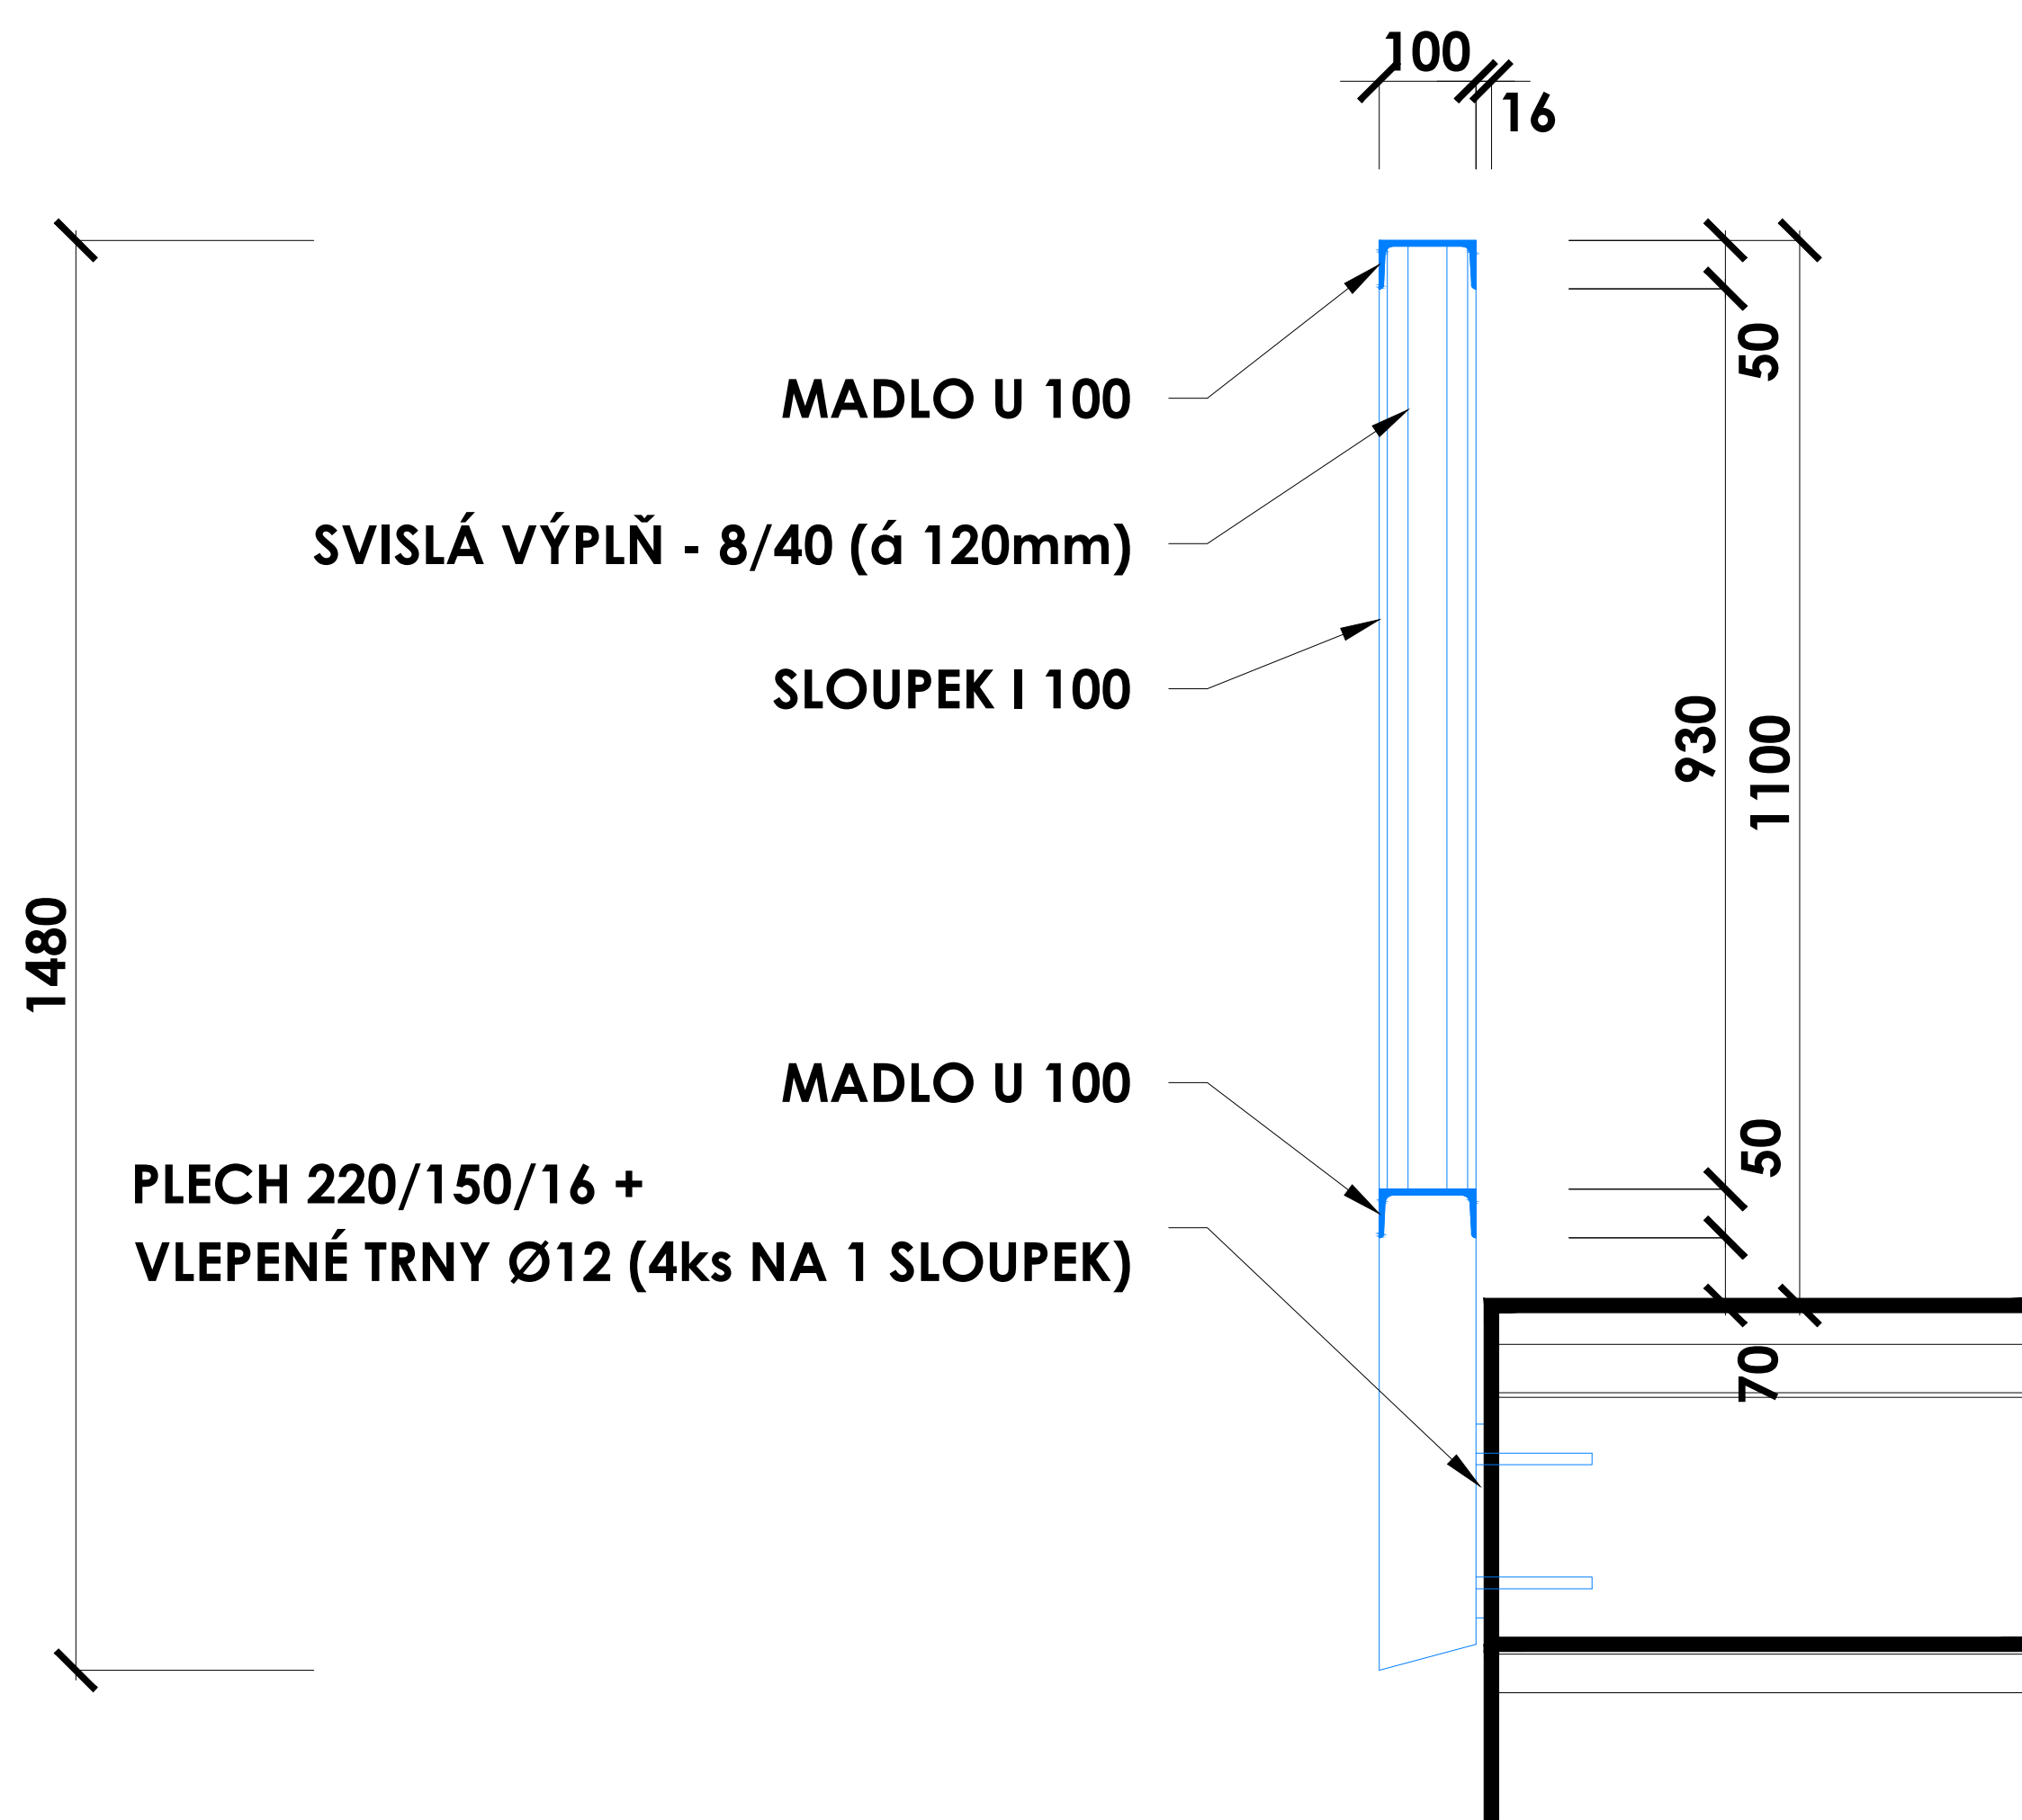

REKAPITULACE MATERIÁLU

	Délka (m)	Množství (ks)	Délka celkem (m)	Hmotnost celkem (kg)
Horní, dolní madlo - U 100	4,01	4,00	16,04	170,02
Sloupek I 100	1,48	6,00	8,88	74,06
Koncový sloupek I 100	1,03	4,00	4,12	34,36
Svislá výplň 8/40	0,98	60,00	58,50	146,84
Ocelový plech 16/150/220		6,00		
Vlepený trn Ø12/120 + plastová krytka		24,00		
Celkem			87,540	425,279

OCEL S235 J2

POVRCHOVÁ ÚPRAVA:

OTRYSKÁNÍ Sa2,5
OCHRANNÝ NÁTĚR TL.260mikronů
ODSTÍN BARVYURČÍ INVESTOR

Zodp. projektant	Ing. Dybal Jaromír	Datum	02/2018
Projektant	Štaveník Petr	Stupeň proj.	Dokumentace pro provádění stavby
Investor	Město Nový Jičín	Kraj	Moravskoslezský
Místo akce	Nový Jičín	Měřítko	1:25, 1:20
Název akce	MOST U DOMU Č.105, ULICE REVOLUČNÍ V NOVÉM JIČÍNĚ		
Název výkresu	ZÁBRADLÍ	Část	Číslo výkresu
		C	12