


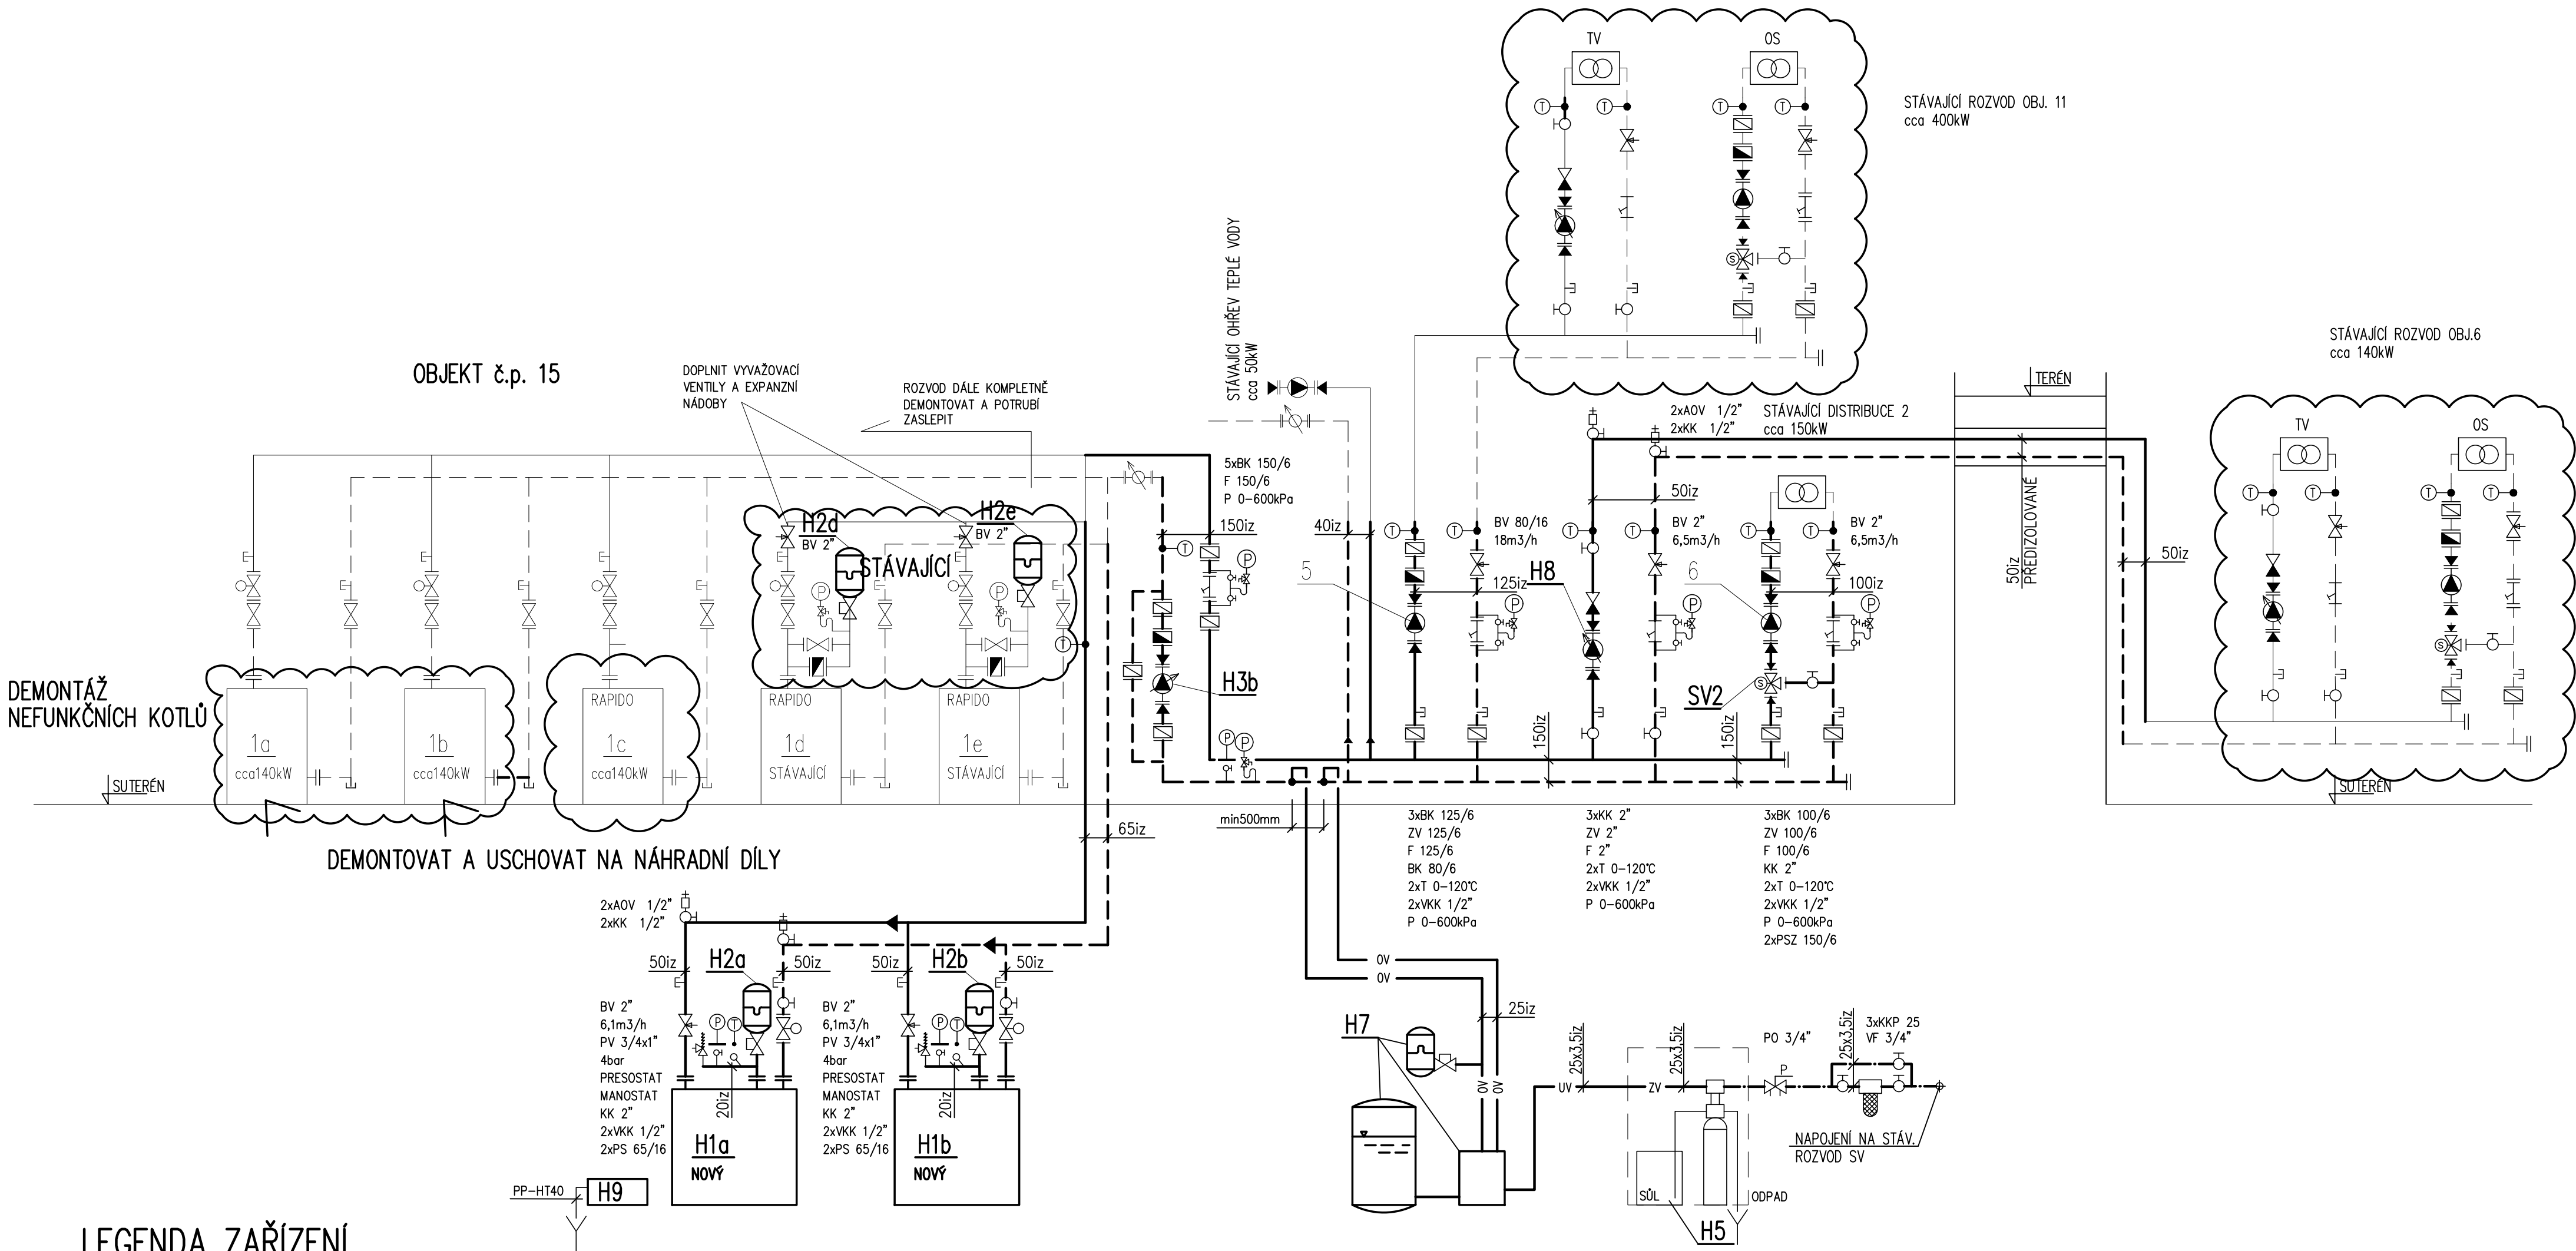

LEGENDA ZAŘÍZENÍ

Pozice	Název	Výrobce	Měrná jednotka	Počet
	Stacionární plynový kondenzační kotel - výkonový rozsah do 150kW (80/60°C) - nízkoe emisní hořák s předsměšovací technikou součástí kotle - Spalovací komora minimálně z nerez oceli - bez požadavku na minimální průtočné množství vody protékající kotlem - Modulovaný hořák - Připojovací tlak plynu: 20 mbar - Normovaná účinnost minimálně 98-109% - standardní hodnota emisí max. 30mg/kWh - obsah CO2 ve spalínách při min./max. výkonu max. 9,0/9,2 % - Regulační ventil - Klapka spalín - pohotovostní ztráta při 70°C max. 1000W Q=147kW, Q při 80/60°C=43-130kW, ZP(E)=4,7-14,2m3/h, 1N-230V, 50Hz, P=185W, Zásuka			
H1a,b			kpl	2
1a,b,c	Stávající stacionární kondenzační kotel RAPIDO		kpl	3
H2a,b	Tlaková expanzní nádoba s butylovým vakem, objem 25litrů, PN10, kulový kohout pro zajištění expanzní nádoby 3/4"		kpl	2
2a,b,c	Tlaková expanzní nádoba s butylovým vakem, objem 18litrů, PN10, kulový kohout pro zajištění expanzní nádoby 3/4"		kpl	3
H3b	Oběhové čerpadlo s frekvenčním měničem, Q=21,3m3/h, H=4m, 1N-230V, 50Hz, P=460W, připojení příruba 65		kpl	1
5	Stávající trojitákové čerpadlo GRUNDFOS UPS 80-60/4, 3N-400V, P=0,88kW		kpl	1
6	Stávající trojitákové čerpadlo GRUNDFOS UPS 50-60/2F, 1N-230V, P=0,39kW		kpl	1
H5	Automatický změkčovací filtr, orientační průtok 1,5m3, připojovací dimenze G3/4", objem náplně katexu 11 litrů, rozměry: 860x1100x935mm, 1N-230V zásuka, P=5W, včetně bypasového montážního bloku,		kpl	1
H7	Expanzní automat s odplyněním, jednočerpádlové, 1N-230V, 50Hz, P=0,75kW zásuka, tlaková expanzní nádoba s butylovým vakem, objem 50litrů, PN10, primární nádoba objem 500 litrů, automat zajišťuje odplynění a dopouštění		kpl	1
H8	Oběhové čerpadlo s frekvenčním měničem, Q=6,45m3/h, H=7m, 1N-230V, 50Hz, P=265W, připojení příruba 40/6		kpl	1
H9	Neutralizační zařízení		kpl	1
SV1	3-cestný ventil, PN16, DN50, Kvs=31m3/h, zdvih 5,5mm, teplota média 2...120°C, Sada 3 ks protipřírub, Pohon, 230V, 400N, 3-bodový, 30s, 5,5mm, teplota média 1 až 130 °C, ruční ovládání, certifikát CE		kpl	1
SV2	3-cestný ventil, PN16, DN80, Kvs=78m3/h, zdvih 5,5mm, teplota média 2...120°C, Sada 3 ks protipřírub, Pohon, 230V, 400N, 3-bodový, 30s, 5,5mm, teplota média 1 až 130 °C, ruční ovládání, certifikát CE		kpl	1

LEGENDA POTRUBÍ

— — — — —	STUDENÁ PITNÁ VODA
— — — — —	STÁVAJÍCÍ TOPNÁ VODA – PŘÍVOD
— — — — —	STÁVAJÍCÍ TOPNÁ VODA – VRAT
— — — — —	TOPNÁ VODA – PŘÍVOD
— — — — —	TOPNÁ VODA – VRAT
— — — — —	UPRAVENÁ VODA
— — — — —	EXPANZNÍ POTRUBÍ
— — — — —	POTRUBÍ VAKUOVÉHO ODPLYNĚNÍ

LEGENDA ARMATUR

HUP	HLAVNÍ UZÁVĚR PLYNU
RV	REDUKČNÍ VENTIL
KK	KULOVÝ KOHOUT
KKP	KULOVÝ KOHOUT PLASTOVÝ
KKH	KULOVÝ KOHOUT S NÁPOJENÍM NA HADICI
MoR	VENTIL MĚŘENÍ A REGULACE
VKK	VYPOUŠTĚCÍ KULOVÝ KOHOUT
ZV	ZPĚTNÝ VENTIL
AOV	AUTOMATICKÝ ODVZDUŠŇOVACÍ VENTIL
F	FILTR
VF	JEMNÝ FILTR – VLOŽKOVÝ
BV	VYVÁŽOVACÍ VENTIL
P	TLAKOMĚR
T	TEPLOMĚR
PV	POJISTNÝ VENTIL
PO	POTRUBNÍ ODDĚLOVAČ
ŠR	ŠROUBENÍ
PS	PŘÍRUBOVÝ SPOJ
UKK	UZAMYKATELNÝ KULOVÝ KOHOUT
PB	KONSTRUKCE PEVNÉHO BODU

Zodpovědný projektant:	Projektant:	Vypracoval:	Endum CZ s.r.o.
Ing. Jan Valenta	Ing. Jan Valenta	Ing. Jan Valenta	Dělnická 336
Místo stavby:	Ulice:	Číslo:	742 72 Mořko
Katastr:	Nový Jičín – Dolní Předměstí	IČ:	03852024
Investor:	Město Nový Jičín, Masarykovo náměstí 1, 741 01	E-mail:	info@endum.cz
Název stavby:	MODERNIZACE KOTELNY V OBJEKTU BULHARSKÁ Č.P. 15 a 6	Datum:	04/2019
Druh projektu:	DOKUMENTACE PRO STAVEBNÍ POVOLENÍ	Stupeň:	DZS
Název výkresu:	SCHÉMA KOTELNY	Zak. číslo:	
		Formát:	6XA4
		Měřítko:	
		Číslo výkresu:	D.1.4.2-R1