


UPOZORNĚNÍ !!

Před zahájením demoličních prací je nutno provést pasportizaci trhlín a vad v sousedním objektu pro případ prokázání zda to, či ono poškození vzniklo během odstraňování objektu, či již tam bylo předtím a přizvat statika.

P.Č. 204

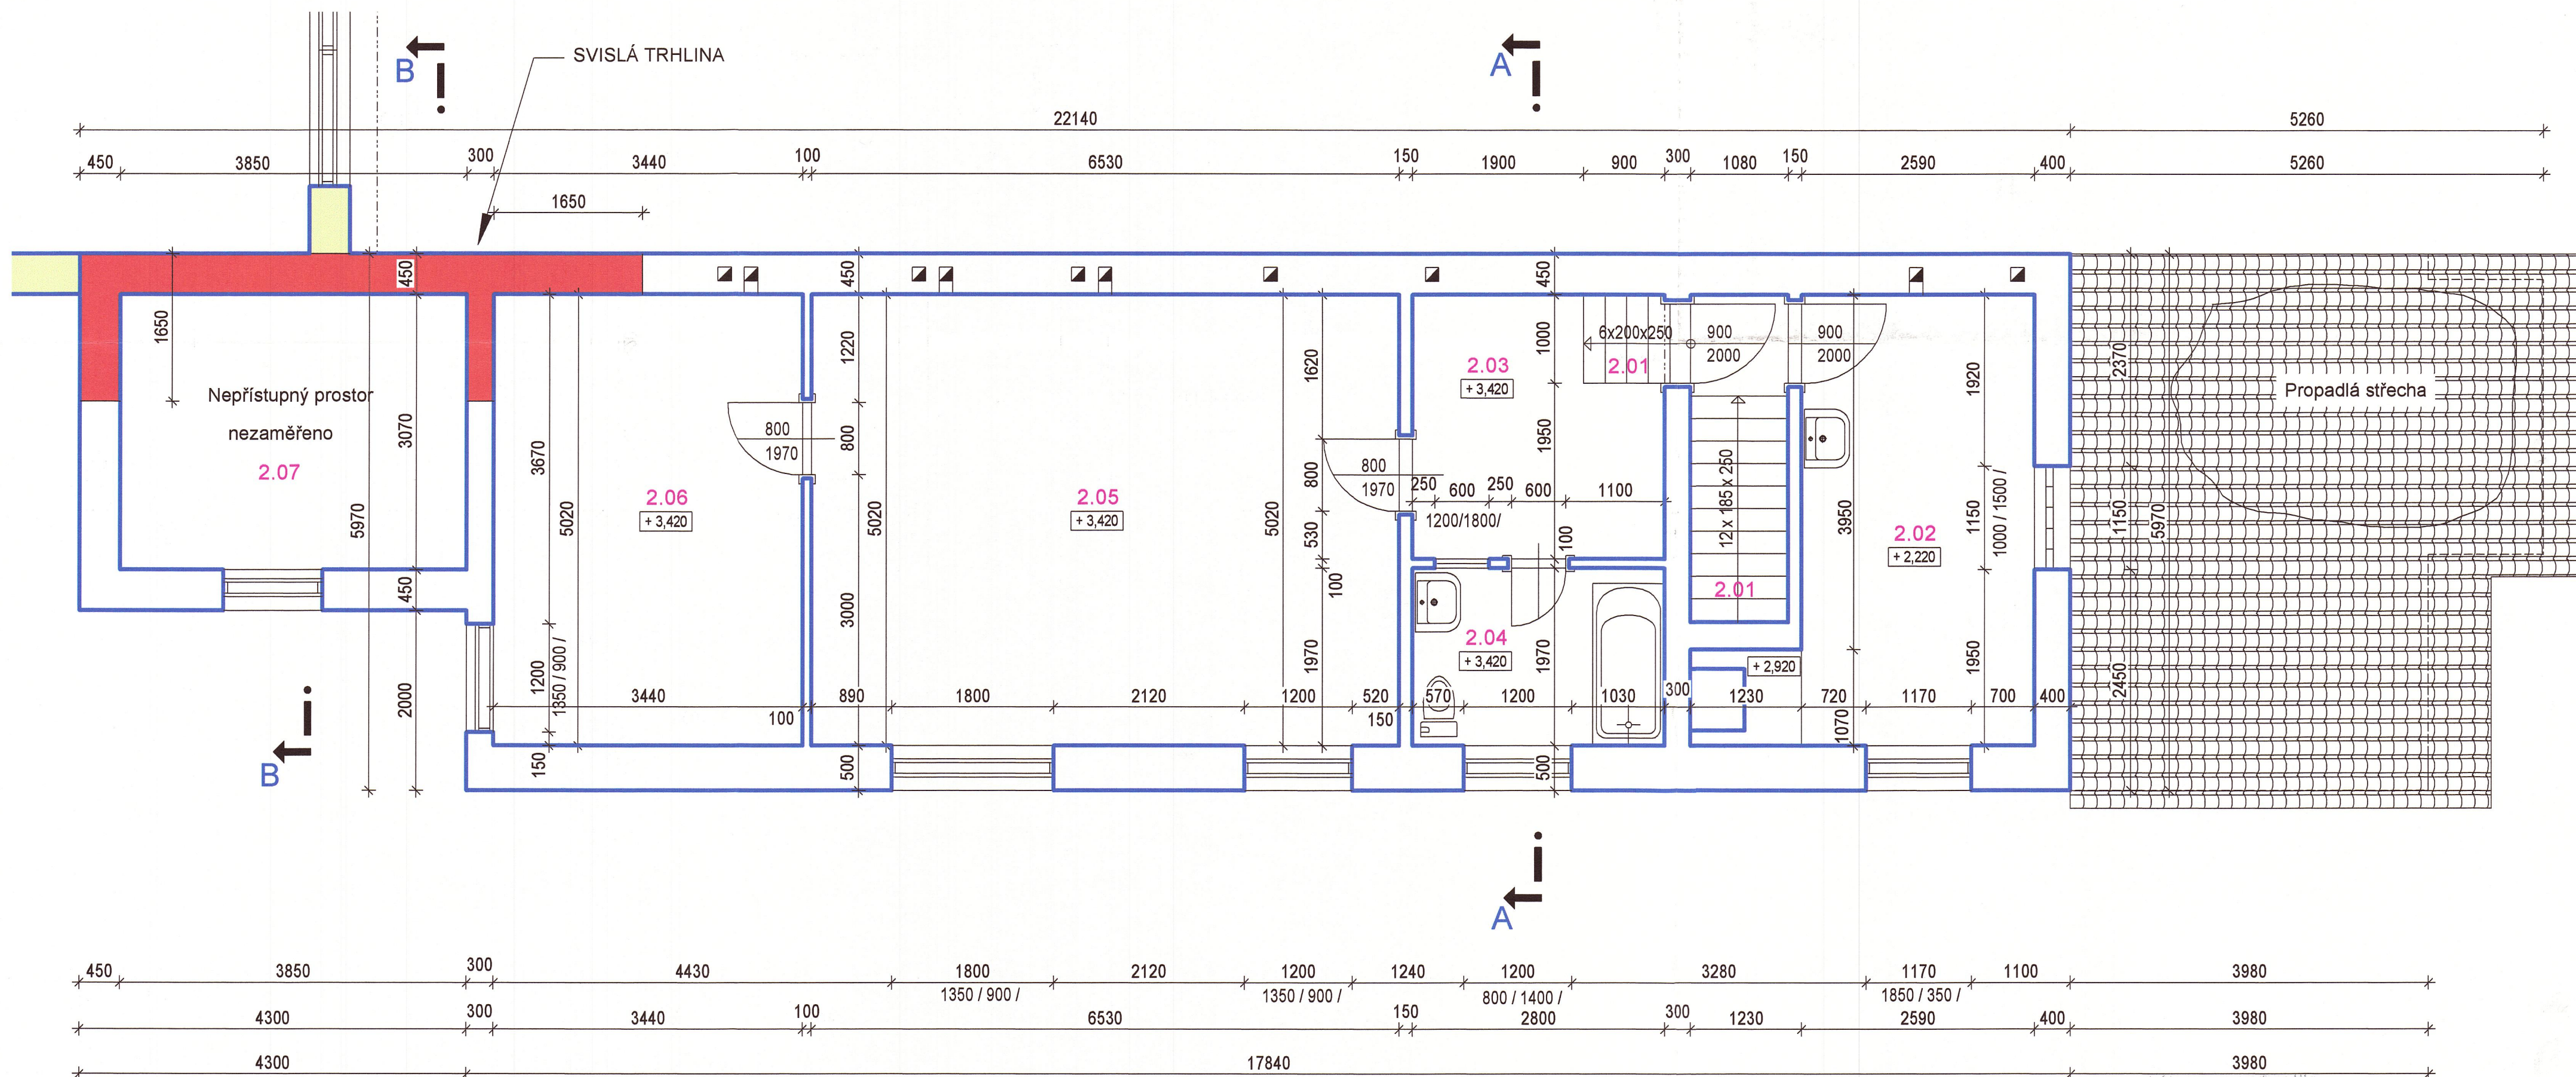

LEGENDA

- ZDIVO PONECHAT
- ZDIVO SOUSEDNÍHO OBJEKTU
- ZDIVO BOURANÉ
- KER. STŘEŠNÍ KRYTINA

Ozn.	Účel místnosti	m2	sv. výška	Podlaha
2.01	Schodiště	5,50	xxx	Dřevěné
2.02	Sklad	13,00	2990	PVC
2.03	Chodba	7,40	2990	PVC
2.04	Koupelna + WC	5,50	2990	Keramická
2.05	Sklad	32,80	2990	Fošnová
2.06	Sklad	17,30	2990	Fošnová
2.07	Nepřístupný prostor - nezaměřeno			

Stavební úřad v Novém Jičíně povolil stavbu - změnu stavby podle tohoto projektu
Dne: 23-05-2011
Č.j. ÚPS/ 73748 / 2011
Ověřil: Ing. Adamec



F. Dokumentace odstraňovaných staveb

Akce : **ODSTRANĚNÍ STAVEBNÍHO OBJEKTU na ul. Hoblíkova č.p. 584, p.č. 203, k. ú. Nový Jičín - Dolní Předměstí**

Obsah :	PŮDORYS 2.N.P.	Datum :	07 / 2010	Měřítko :	1 : 50
Zhotovitel :	Oldřich Němec, Jeremenkova 9, 742 42 Šenov u N. Jičína	Paré :	1	Č. výkr.	3
Objednatel :	Město Nový Jičín, Masarykovo náměstí 1, Nový Jičín				