


65 PATEK ODSTRANIT

vo Jta, Hřbitovní 992/5, Kopřivnice		
z, marcel.vo Jta@geoexpert.cz		
odpovědný geodet:	Datum: 5. června 2019	
vo Jta Ing. Vít Krejčí	Měřítko: 1:75	
vo Jta Ing. Vít Krejčí	Soutř. systém: S-JTSK	
vo Jta Ing. Vít Krejčí	Výškový systém: Bpv.	



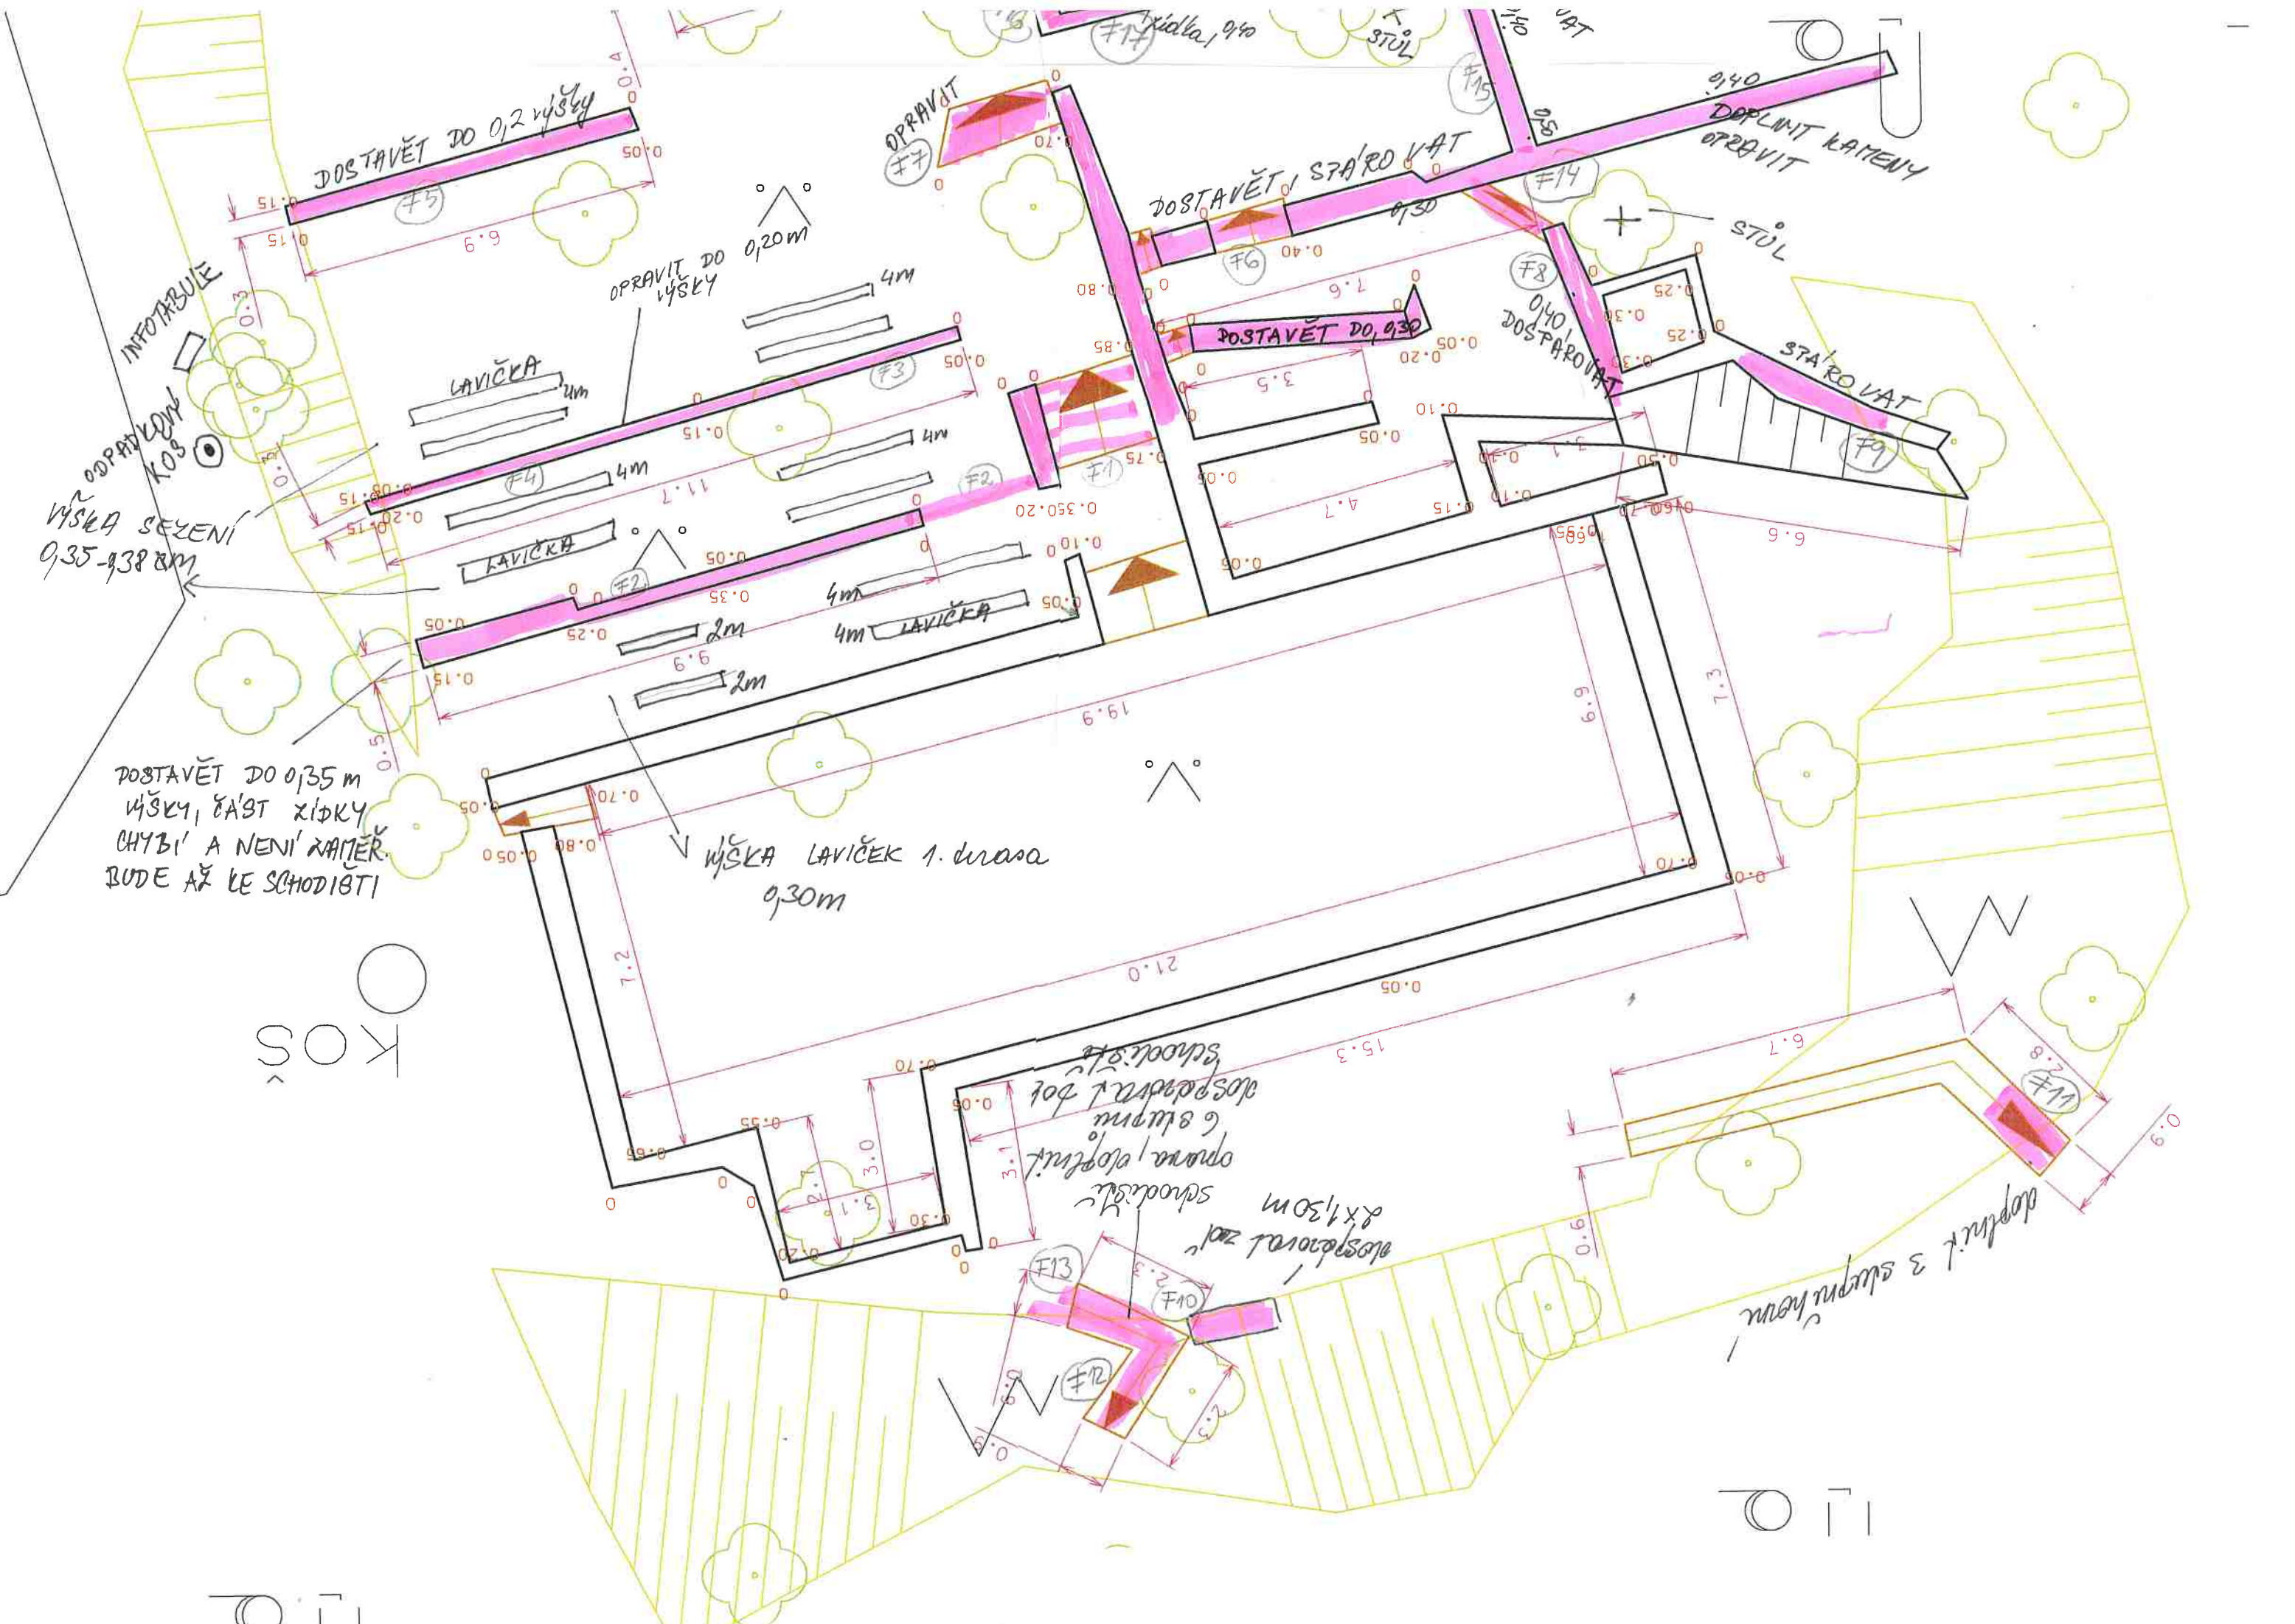

DOSTAVĚT DO 0,2 výšky

OPRAVIT DO 0,20m výšky

DOSTAVĚT, SPAŘOVAT

DOPLETIT KAMENY  
OPRAVIT

LAVIČKA

DOSTAVĚT DO 0,30

SPAŘOVAT

LAVIČKA

LAVIČKA

DOSTAVĚT DO 0,35 m  
výšky, ČÁST ZÍPKY  
CHYBÍ A NENÍ ZAMĚŘ.  
BUDE AŽ KE SCHODISKU

výška LAVIČEK 1. úrovně  
0,30m

KOS

schodiště  
opora, doplnit  
6 skupin  
dostavět do  
schodiště  
2x1,30m

doplnit 3 skupinovou