


MONTÁŽNÍ SCHÉMA

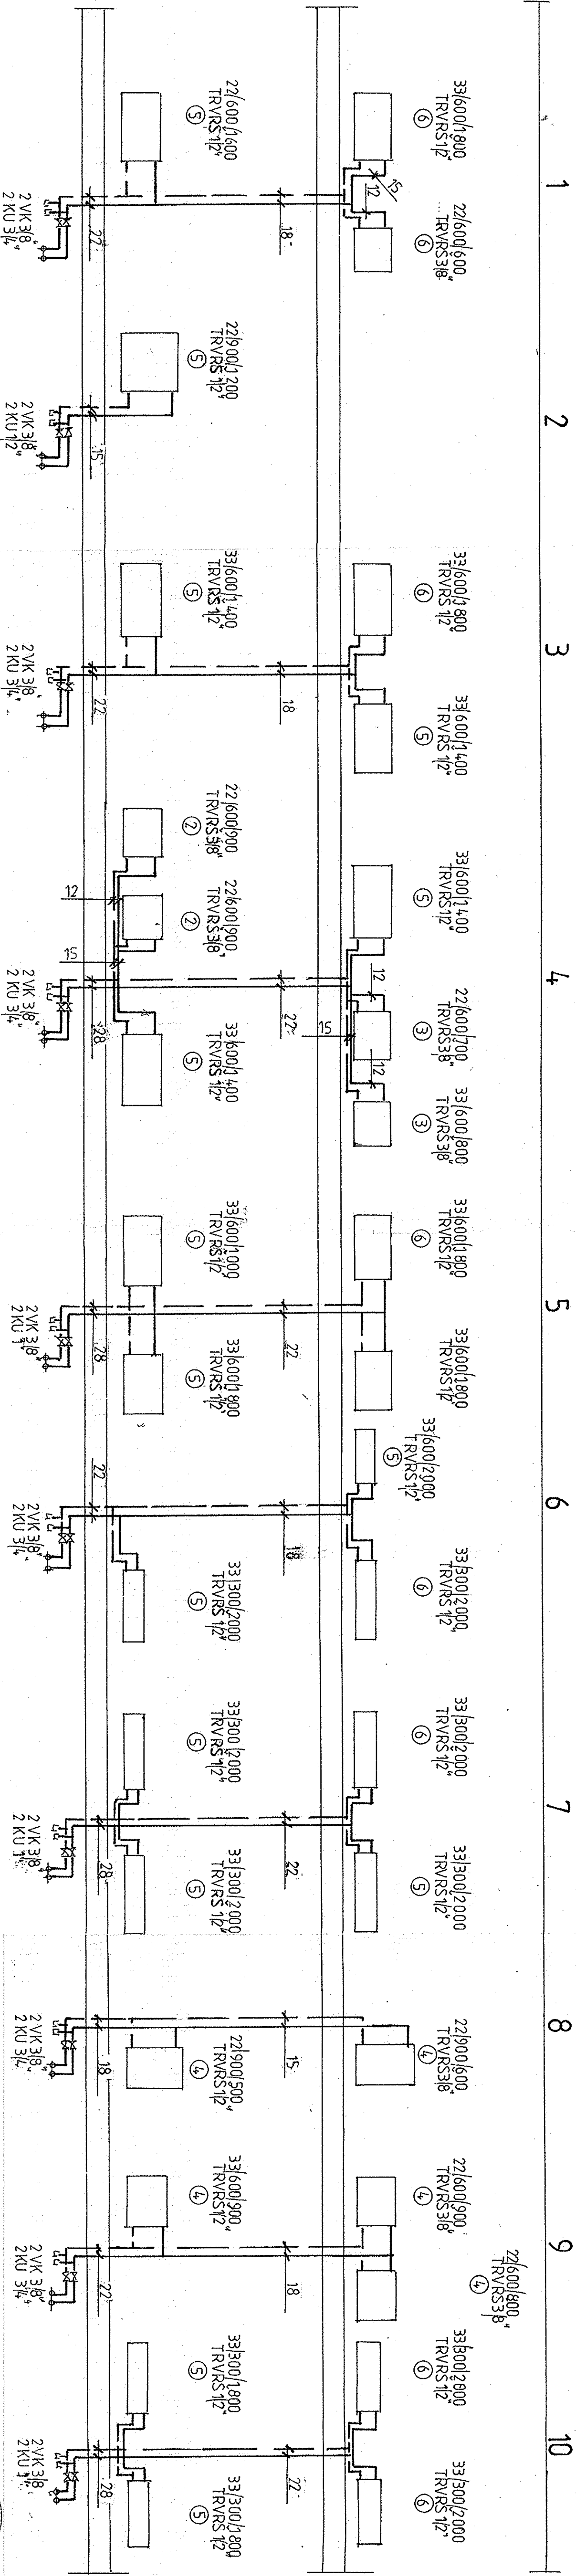

PROJEKTANT	KRESEL	FORMÁT	4 A 4
PLANDOR	PLANDOR	DATUM	5.01.14
INVESTOR: MŠ MĀJ, K. ČAPKA 6, NOVÝ JICÍN		ÚČEL	SP
AKCE: REKONSTRUKCE ÚSTŘEDNÍHO VYTÁPĚNÍ MŠ MĀJ		ZAK. ČÍSLO	
OBSAH: MONTÁŽNÍ SCHÉMA		MĚŘÍTKO	1:50
		Č. VÝK.	504

