


1.PP 1:50

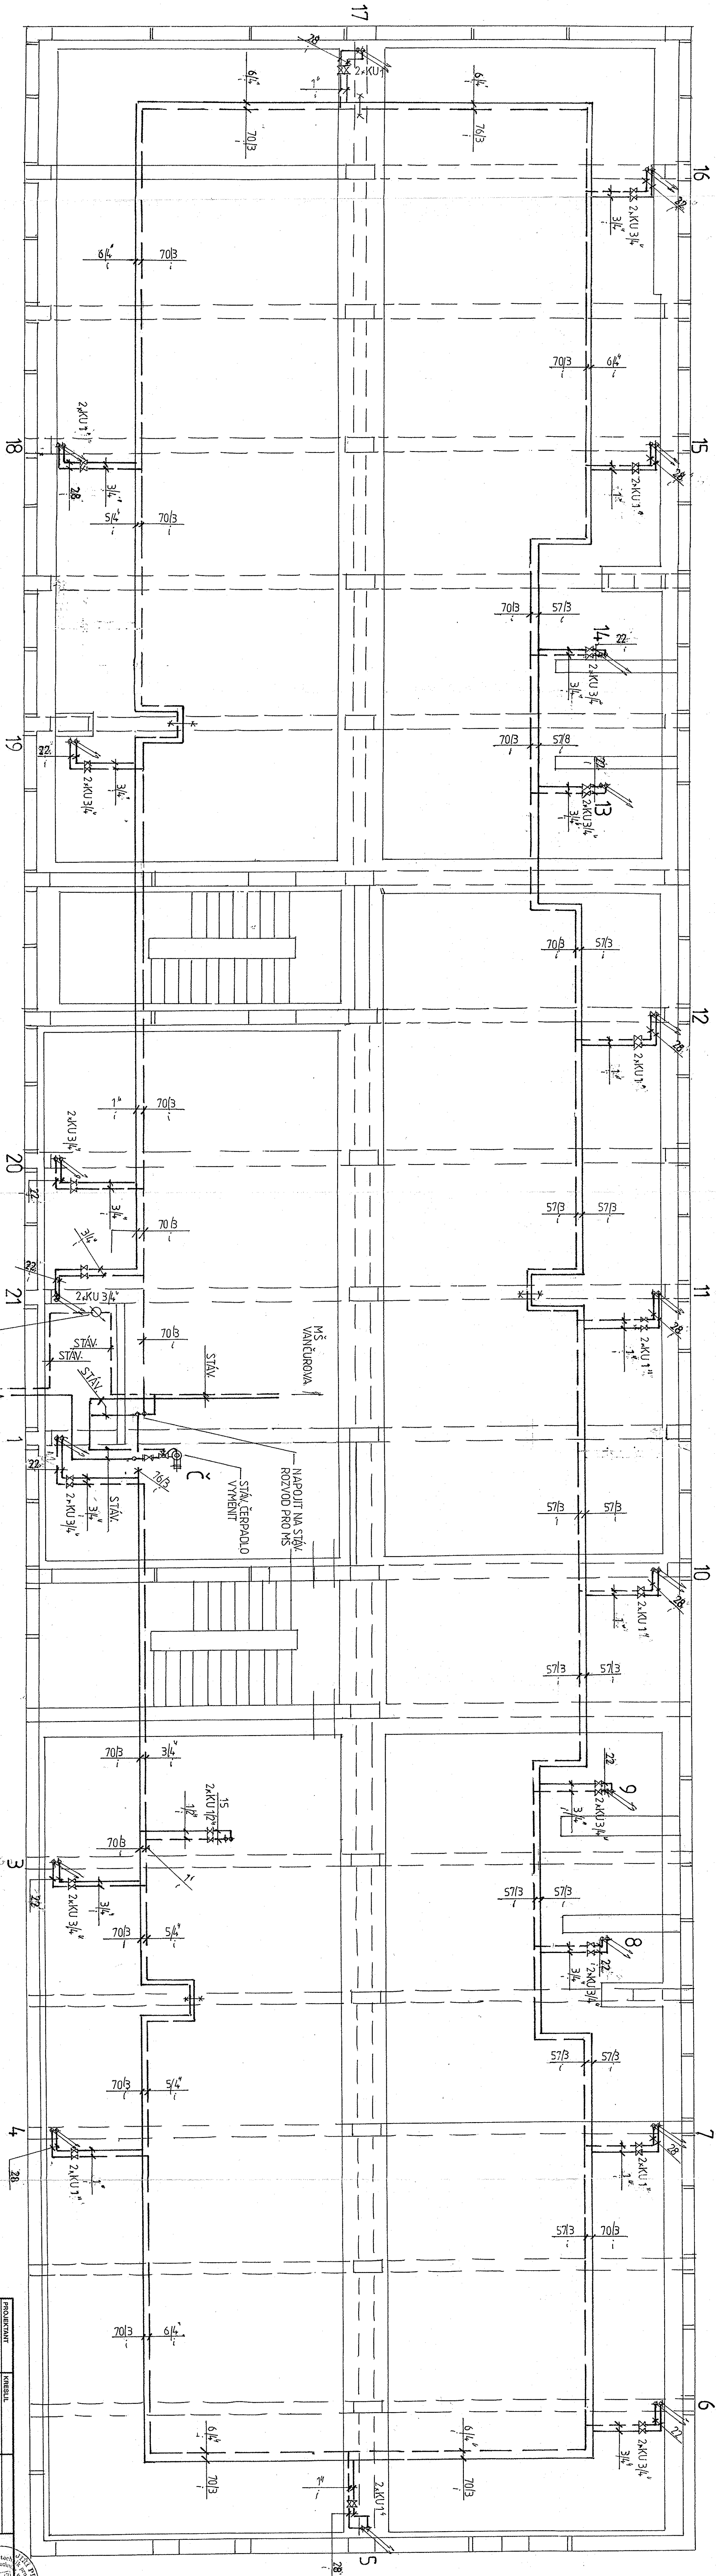

LEGENDA

Č - STAV. OBJEKTOVÁ STANICE
NOVÉ ČERPADLO GRUNDOS MAGNA
50-60 F Q=5,4 m³/hod H=3,0m vsl.
230V

PROJEKTANT	KREBIL
PLÁNOR	PLÁNOR
INVESTOR	MS MAJ. K. ČAPKA 6. NOVÝ JICÍN
ARCE	
REKONSTRUKCE ÚSTŘEDNÍHO VYTÁPĚNÍ MS MAJ	
FORMÁT	10 A4
DATA	5.10.14
ÚČEL	SP
ZAK. ČÍSLO	
ORISAT	PŮDORYS 1.PP
MĚŘÍTKO	1:50
Č. VÝK.	501