



ČÍSLO BODU	X	Y	POZNÁMKA
1	494671,58	1127521,08	Trvalý zábor
2	494669,70	1127518,94	Trvalý zábor
3	494666,47	1127514,01	Trvalý zábor
4	494665,40	1127512,37	Trvalý zábor
5	494661,12	1127507,67	Trvalý zábor
6	494657,39	1127504,70	Trvalý zábor
7	494632,04	1127484,49	Trvalý zábor
8	494623,08	1127477,92	Trvalý zábor
9	494610,59	1127472,33	Trvalý zábor
10	494603,19	1127469,94	Trvalý zábor
11	494596,29	1127468,75	Trvalý zábor
12	494586,25	1127467,17	Trvalý zábor
13	494583,77	1127466,86	Trvalý zábor
14	494580,93	1127467,40	Trvalý zábor
15	494577,77	1127468,78	Trvalý zábor
16	494575,81	1127470,37	Trvalý zábor
17	494575,03	1127471,28	Trvalý zábor
18	494573,72	1127472,79	Trvalý zábor
19	494570,54	1127476,52	Trvalý zábor
20	494571,69	1127477,46	Trvalý zábor
21	494574,86	1127473,77	Trvalý zábor
22	494575,01	1127473,95	Trvalý zábor
23	494576,21	1127472,91	Trvalý zábor
24	494576,54	1127472,52	Trvalý zábor
25	494579,16	1127470,41	Trvalý zábor
26	494581,90	1127469,32	Trvalý zábor
27	494582,07	1127469,28	Trvalý zábor
28	494585,83	1127469,80	Trvalý zábor
29	494592,07	1127470,67	Trvalý zábor
30	494596,16	1127471,63	Trvalý zábor
31	494601,47	1127473,83	Trvalý zábor
32	494605,70	1127475,57	Trvalý zábor
33	494608,55	1127476,76	Trvalý zábor
34	494621,17	1127483,00	Trvalý zábor
35	494629,57	1127488,77	Trvalý zábor
36	494642,32	1127498,93	Trvalý zábor
37	494655,05	1127509,08	Trvalý zábor
38	494655,77	1127510,29	Trvalý zábor
39	494657,09	1127511,34	Trvalý zábor
40	494657,28	1127511,14	Trvalý zábor
41	494660,97	1127514,46	Trvalý zábor
42	494661,99	1127515,44	Trvalý zábor
43	494665,82	1127518,87	Trvalý zábor
44	494670,24	1127522,63	Trvalý zábor
45	494671,57	1127521,07	Trvalý zábor
46	494568,73	1127472,64	Trvalý zábor
47	494566,85	1127471,01	Trvalý zábor
48	494561,62	1127477,06	Trvalý zábor
49	494556,39	1127483,12	Trvalý zábor
50	494558,27	1127484,75	Trvalý zábor

ČÍSLO BODU	X	Y	POZNÁMKA
51	494562,82	1127479,48	Trvalý zábor
52	494665,32	1127518,49	Trvalý zábor
53	494660,37	1127514,82	Trvalý zábor
54	494657,16	1127516,23	Trvalý zábor
55	494648,35	1127524,84	Trvalý zábor
56	494644,82	1127529,05	Trvalý zábor
57	494642,80	1127526,89	Trvalý zábor
58	494647,18	1127522,07	Trvalý zábor
59	494651,57	1127517,25	Trvalý zábor
60	494657,09	1127511,34	Trvalý zábor
61	494671,58	1127521,08	Dočasný zábor
62	494672,36	1127520,16	Dočasný zábor
63	494670,70	1127518,28	Dočasný zábor
64	494667,48	1127513,35	Dočasný zábor
65	494666,41	1127511,71	Dočasný zábor
66	494665,01	1127509,71	Dočasný zábor
67	494663,56	1127508,21	Dočasný zábor
68	494661,87	1127506,73	Dočasný zábor
69	494658,14	1127503,76	Dočasný zábor
70	494632,79	1127483,56	Dočasný zábor
71	494627,71	1127479,80	Dočasný zábor
72	494622,82	1127476,75	Dočasný zábor
73	494617,85	1127474,07	Dočasný zábor
74	494613,62	1127472,31	Dočasný zábor
75	494609,32	1127470,69	Dočasný zábor
76	494604,48	1127469,24	Dočasný zábor
77	494598,54	1127467,83	Dočasný zábor
78	494591,46	1127466,78	Dočasný zábor
79	494586,44	1127465,99	Dočasný zábor
80	494584,20	1127465,71	Dočasný zábor
81	494581,13	1127466,09	Dočasný zábor
82	494578,32	1127467,14	Dočasný zábor
83	494576,03	1127468,56	Dočasný zábor
84	494574,60	1127469,84	Dočasný zábor
85	494574,12	1127470,50	Dočasný zábor
86	494572,81	1127472,01	Dočasný zábor
87	494573,72	1127472,80	Dočasný zábor
88	494558,61	1127484,38	Dočasný zábor
89	494568,41	1127473,03	Dočasný zábor
90	494568,73	1127472,64	Dočasný zábor
91	494569,65	1127473,41	Dočasný zábor
92	494563,39	1127480,91	Dočasný zábor
93	494559,16	1127485,56	Dočasný zábor
94	494558,27	1127484,75	Dočasný zábor

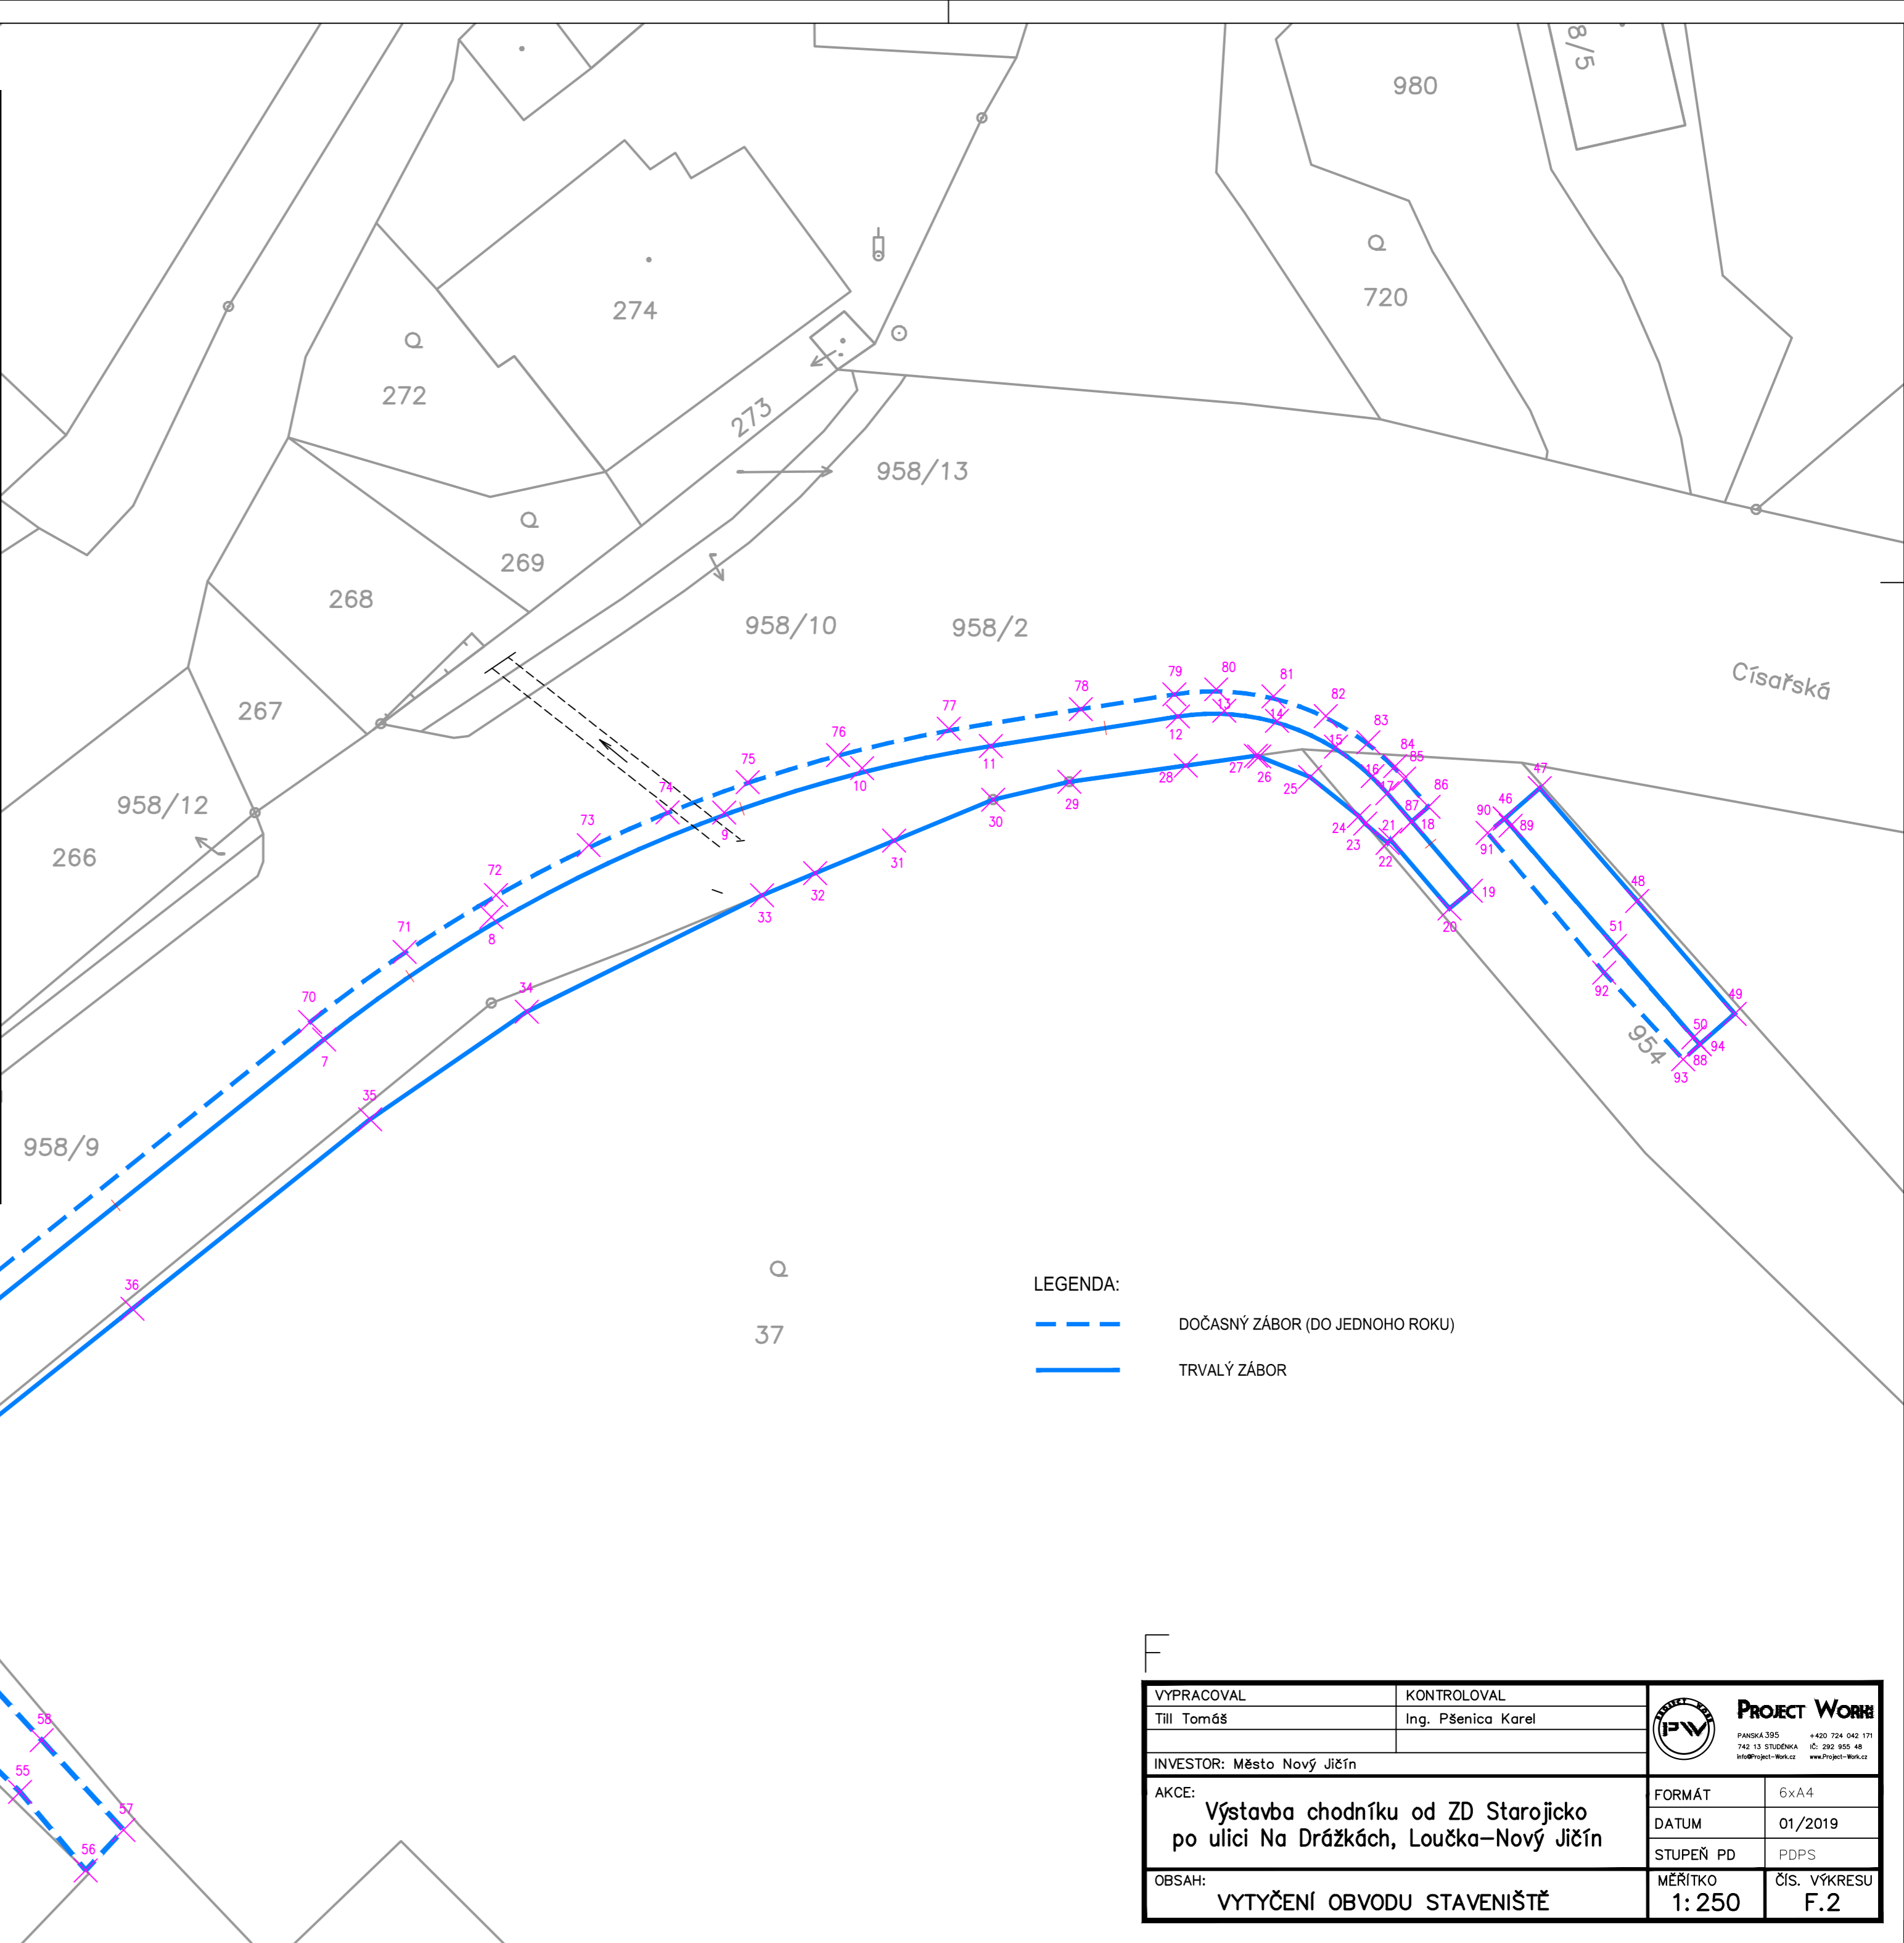

VYPRACOVAL		KONTROLOVAL		 PROJECT WORK <small>PANSKÁ 395 4320 724 042 171 742 13 STUDEČKA IČ: 282 955 48 info@Project-Work.cz www.Project-Work.cz</small>
Til Tomáš		Ing. Pšenica Karel		
INVESTOR: Město Nový Jičín				
AKCE:				
Výstavba chodníku od ZD Starojicko po ulici Na Drážkách, Loučka–Nový Jičín				
OBSAH:				
VYTYČENÍ OBVODU STAVENIŠTĚ				
FORMÁT		6x4		
DATUM		01/2019		
STUPEŇ PD		PDPS		
MĚŘITKO		ČÍS. VÝKRESU		
1: 250		F.2		