



označení	číslo parcely	LV	BPEJ	výměra (m2)	záběr (m2)		druh pozemku	vlastník pozemku	správce
					dočasný	trvalý			
1	958/7	10001		43		8	ostatní plocha	Město Nový Jičín, Masarykovo nám. 1/1, 74101 Nový Jičín	
2	958/11	10001		23		3	ostatní plocha	Město Nový Jičín, Masarykovo nám. 1/1, 74101 Nový Jičín	
3	958/2	1073		25607	138	422	ostatní plocha	Moravskoslezský kraj, 28. října 2771/117, Moravská Ostrava, 70200 Ostrava	Správa silnic Moravskoslezského kraje, příspěvková organizace, Úprkova 795/1, Přívoz, 70200 Ostrava
4	38	196	64811	1208	4		zahrada	Segeřa Edmund, Císařská 10, Loučka, 74101 Nový Jičín Segeřa Ladislav, Hůrka 76, 74101 Jeseník nad Odrou Segeřa Miroslav Ing., Císařská 10, Loučka, 74101 Nový Jičín Sýkorová Olga, Lužická 1148/2, 74101 Nový Jičín	
5	42	196		2954	67		zastavěná plocha a nádvoří	Segeřa Edmund, Císařská 10, Loučka, 74101 Nový Jičín Segeřa Ladislav, Hůrka 76, 74101 Jeseník nad Odrou Segeřa Miroslav Ing., Císařská 10, Loučka, 74101 Nový Jičín Sýkorová Olga, Lužická 1148/2, 74101 Nový Jičín	
6	37	196	64811 64300	7847 315		41	zahrada	Segeřa Edmund, Císařská 10, Loučka, 74101 Nový Jičín Segeřa Ladislav, Hůrka 76, 74101 Jeseník nad Odrou Segeřa Miroslav Ing., Císařská 10, Loučka, 74101 Nový Jičín Sýkorová Olga, Lužická 1148/2, 74101 Nový Jičín	
7	954	10001		2850	27	58	ostatní plocha	Město Nový Jičín, Masarykovo nám. 1/1, 74101 Nový Jičín	

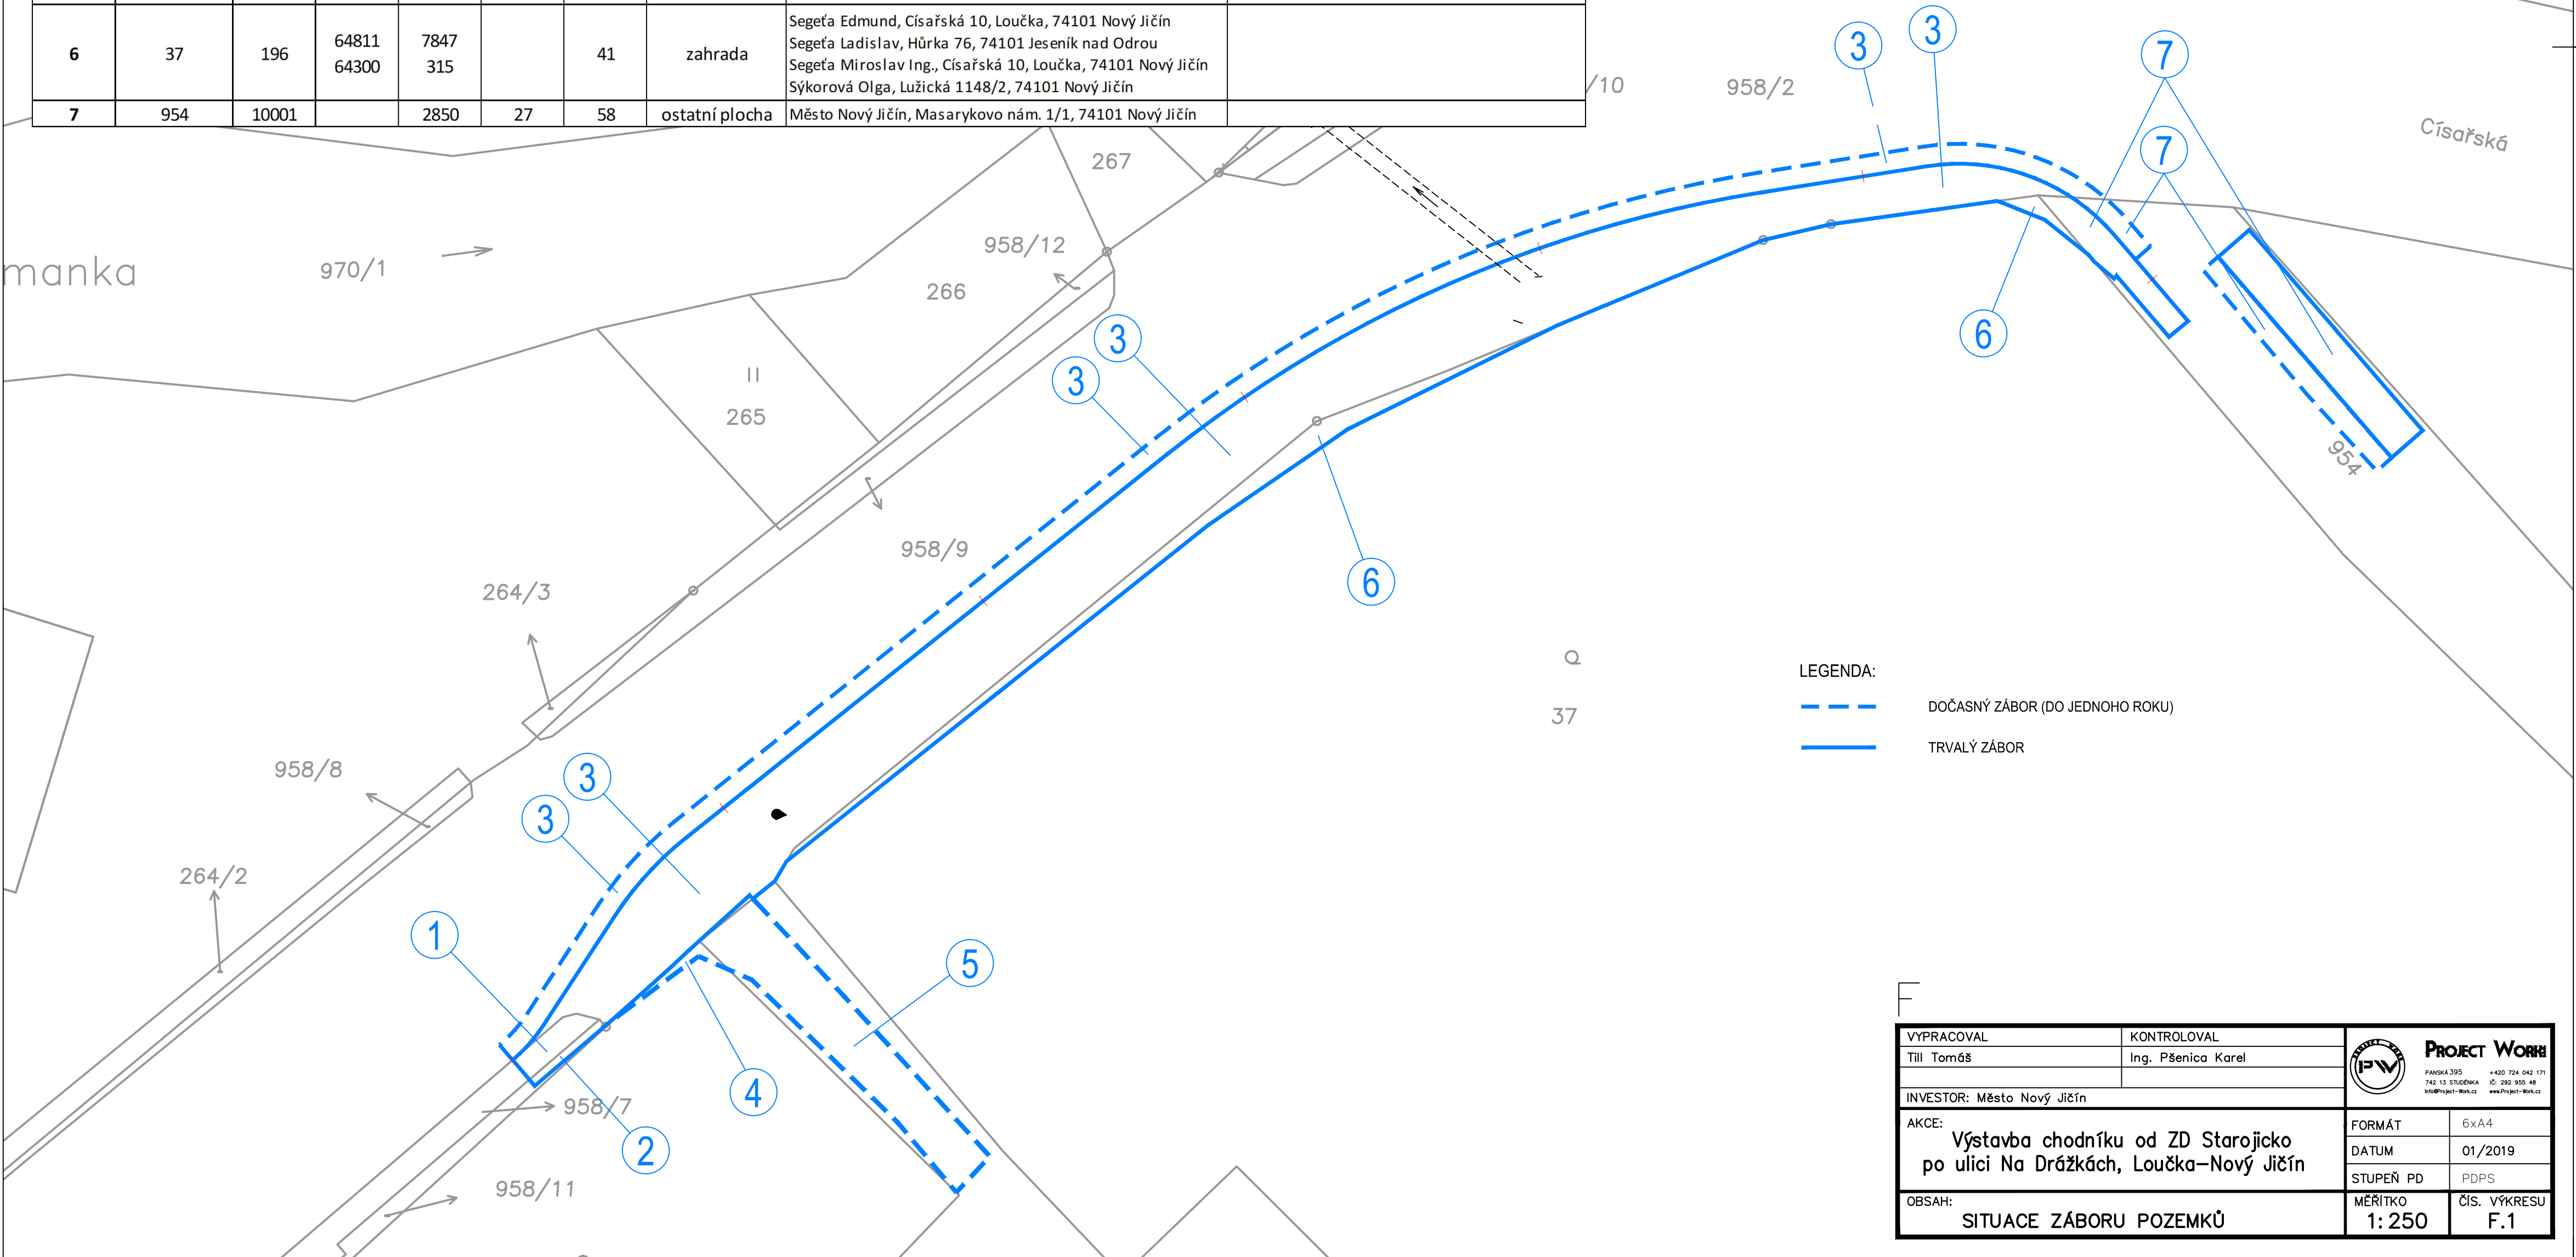

VYPRACOVAL		KONTROLOVAL		 <div>PAŇSKÁ 395 742 13 STUDEČKA info@Project-Work.cz</div> <div>+420 724 042 171 iČ: 282 955 48 www.Project-Work.cz</div>
Tiil Tomáš		Ing. Pšenica Karel		
INVESTOR: Město Nový Jičín				
AKCE:				
Výstavba chodníku od ZD Starojicko po ulici Na Drážkách, Loučka–Nový Jičín				
OBSAH:		FORMÁT		6x4
		DATUM		01/2019
		STUPEŇ PD		PDPS
SITUACE ZÁBORU POZEMKŮ		MĚŘITKO		ČÍS. VÝKRESU
		1: 250		F.1