


PŮDORYS STŘEŠNÍHO PLÁŠTĚ

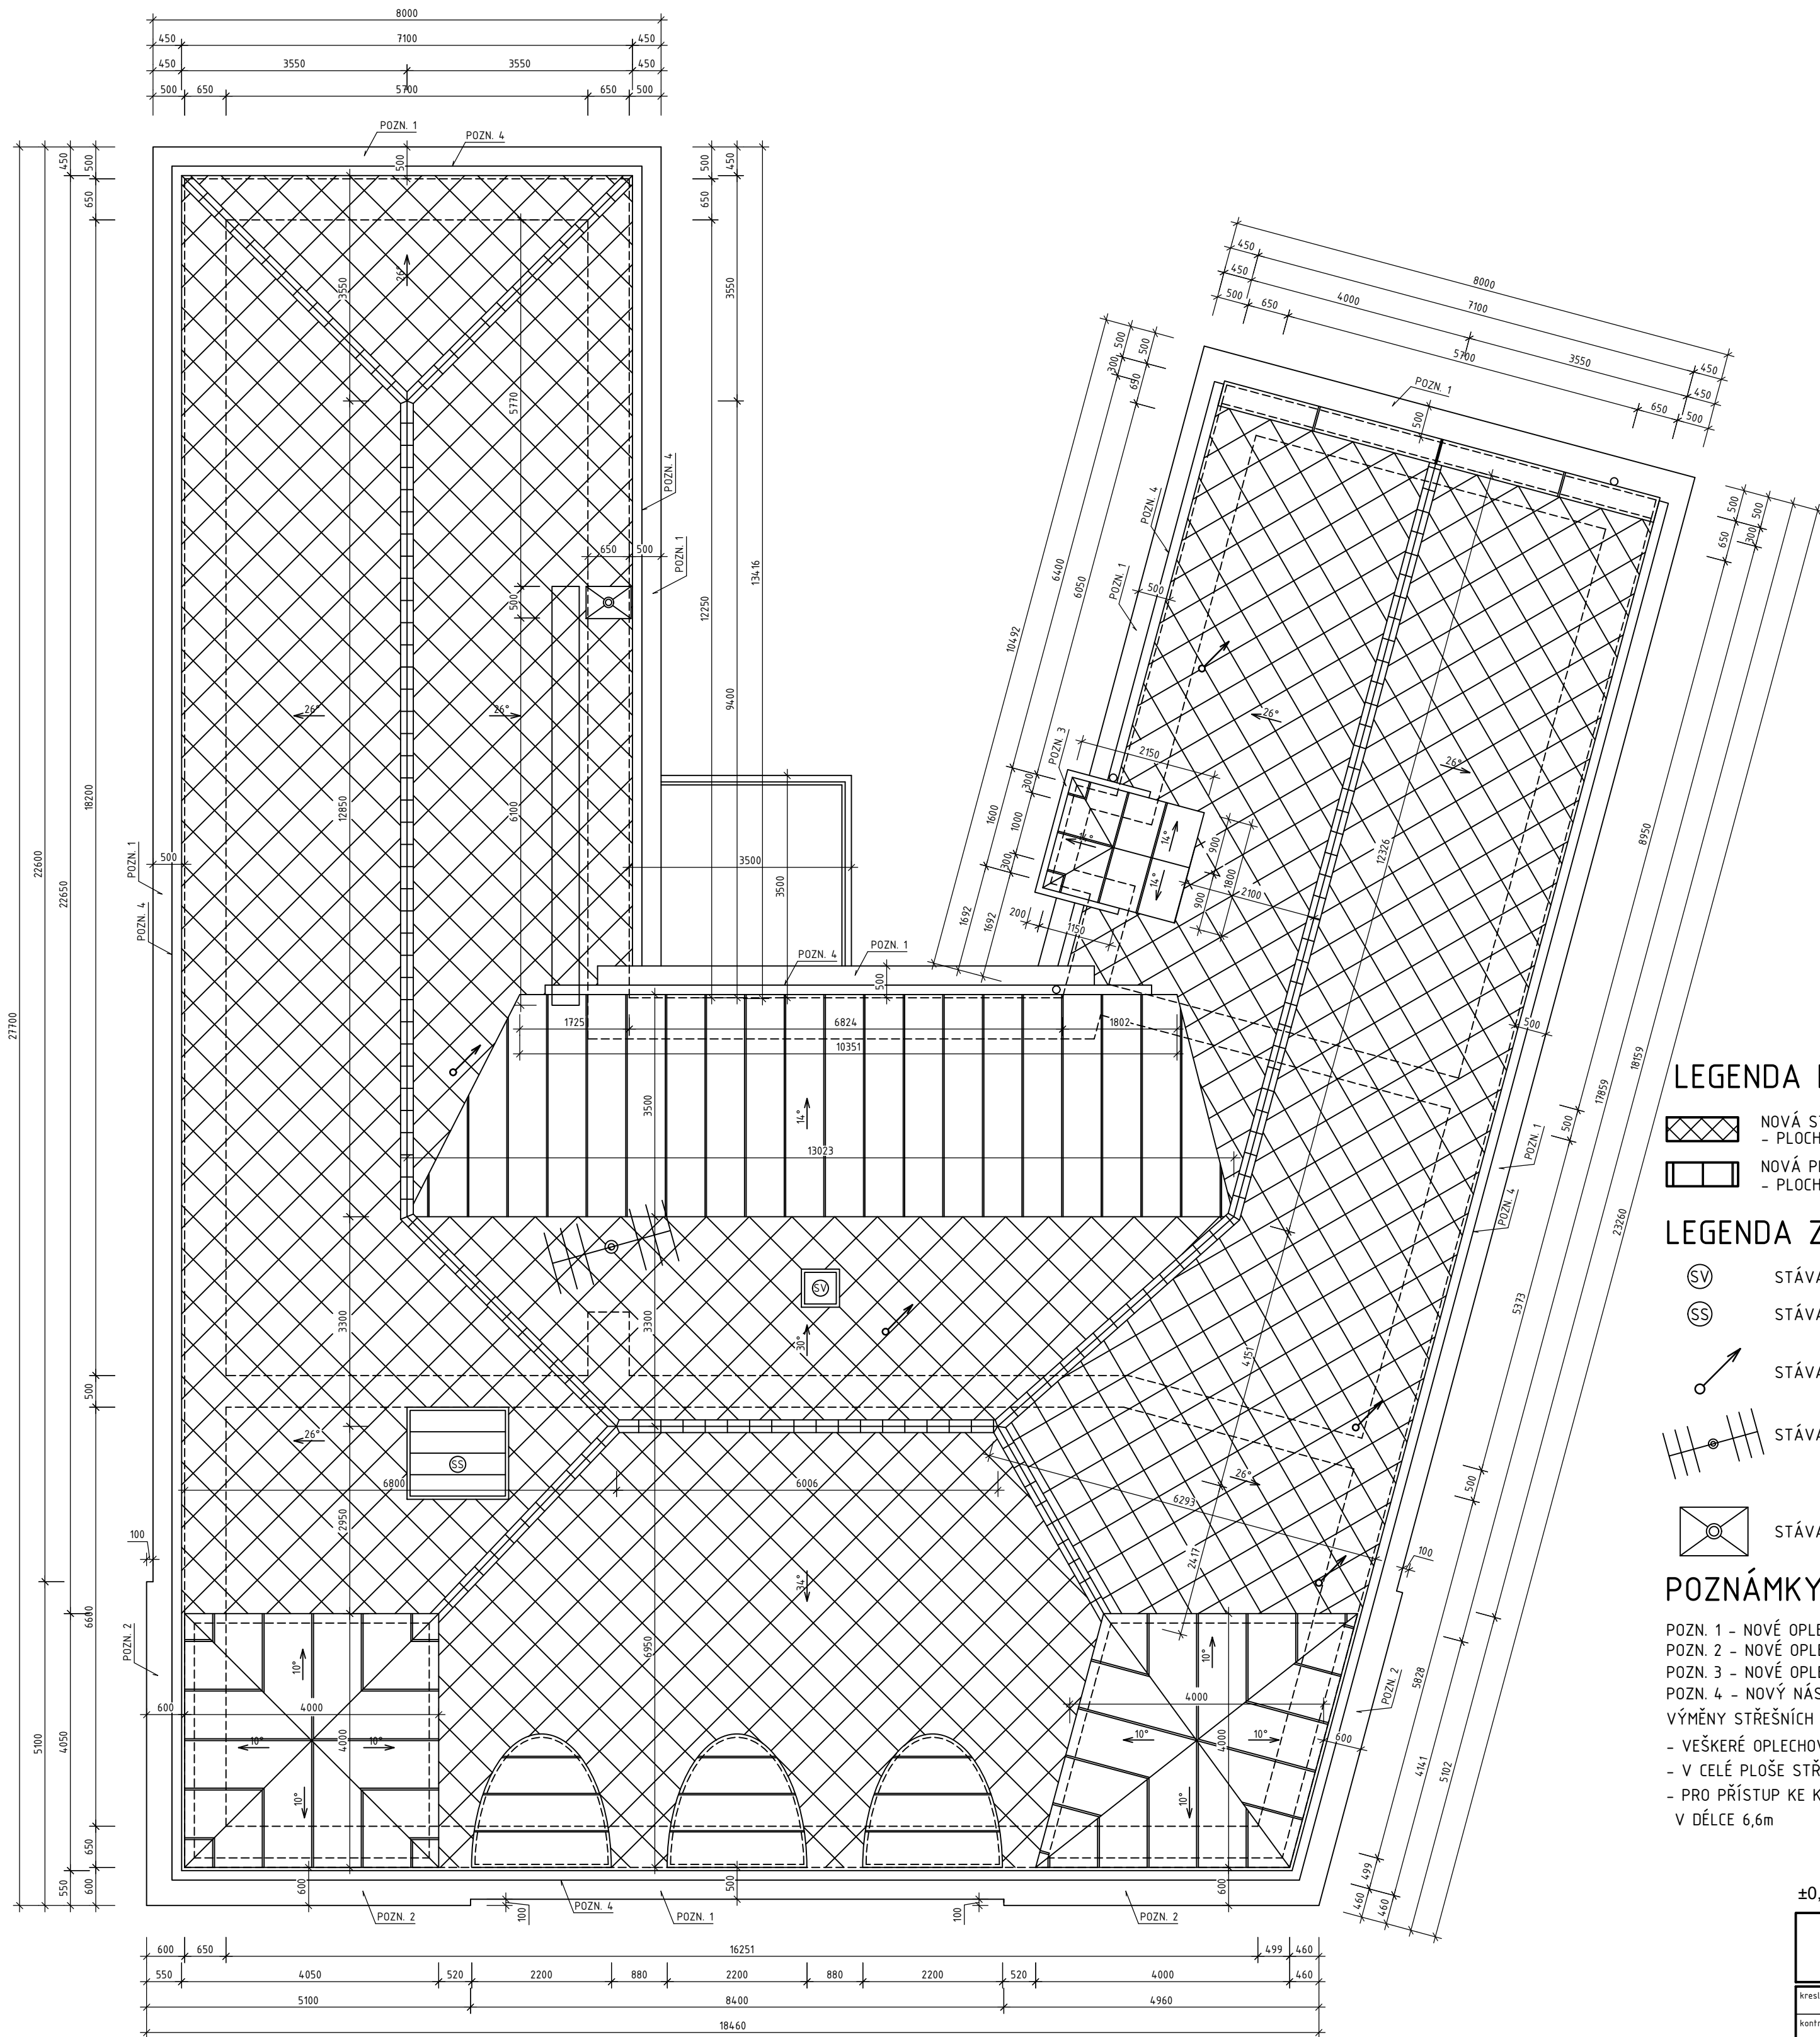

LEGENDA MATERIÁLŮ


- NOVÁ STŘEŠNÍ KRYTINA IMITUJÍCÍ ETERNIT
- PLOCHA cca 394,90 m²
- NOVÁ PLECHOVÁ KRYTINA S DVOJITOU STOJATOU DRÁŽKOU Z MĚDĚNÉHO PLECHU
- PLOCHA cca 99,38 m²

LEGENDA ZNAČEK

- SV STÁVAJÍCÍ VÝLEZ NA STŘECHU 600x600 mm
- SS STÁVAJÍCÍ STŘEŠNÍ SVĚTLÍK SE SKLENĚNOU VÝPLNÍ 1450x1600 mm
- STÁVAJÍCÍ PROSTUP ZTI
- STÁVAJÍCÍ ANTÉNA
- STÁVAJÍCÍ ZDĚNÝ KOMÍN + NOVÉ OPLECHOVÁNÍ Z MĚDĚNÉHO PLECHU

POZNÁMKY

- POZN. 1 - NOVÉ OPLECHOVÁNÍ ŘÍMSY Z MĚDĚNÉHO PLECHU, O CELK. D. CCA 95000 mm, r.š. 600
- POZN. 2 - NOVÉ OPLECHOVÁNÍ ŘÍMSY Z MĚDĚNÉHO PLECHU, O CELK. D. CCA 20300 mm, r.š. 700 mm
- POZN. 3 - NOVÉ OPLECHOVÁNÍ ŘÍMSY Z MĚDĚNÉHO PLECHU, O CELK. D. CCA 4700 mm, r.š. 300 mm
- POZN. 4 - NOVÝ NÁSTŘEŠNÍ ŽLAB Z MĚDĚNÉHO PLECHU R.Š. 200mm, DL. CCA 112m, VČETNĚ VÝMĚNY STŘEŠNÍCH SVODŮ Ø125 V CELKOVÉ DÉLCE CCA
- VEŠKERÉ OPLECHOVÁNÍ JE NUTNO ZAMĚŘIT PŘÍMO NA STAVBĚ
- V CELÉ PLOŠE STŘECHY BUDOU POUŽITY SNĚHOVÉ ZÁBRANY V POČTU 1,8ks/m²
- PRO PŘÍSTUP KE KOMÍNU BUDE POUŽITA KOMÍNOVÁ LÁVKA ŠÍŘKY 0,5m V DÉLCE 6,6m

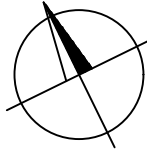

±0,000 = PODLAHA PODKROVÍ

Ing. Marek Milata Bernartice nad Odrou 300 741 01 Bernartice nad Odrou			investor: Město Nový Jičín Masarykovo nám. 1/1 741 01, Nový Jičín	
vypracoval:	Bc. Marek Lipový		obec: Výměna střešní krytiny a poškozených částí krovu, Sokolovská 617/9, Nový Jičín	
kontrola:	Ing. Jan Stuchlík			
op:	Ing. Marek Milata			
zodp. projektant:	Ing. Tomáš Brückner			
mřížka:	1:75	datum: 05/2019	formát: 2xA4	stručný popis: PŮDORYS STŘEŠNÍHO PLÁŠTĚ - NOVÝ STAV
			státní DSP	zak. č. 02019
			výkres: 0.1.1.b-01	