


VILA 1 - VILA JOHANNA HÜCKELA  
ŘEZ B - B  
MĚŘÍTKO 1 : 100

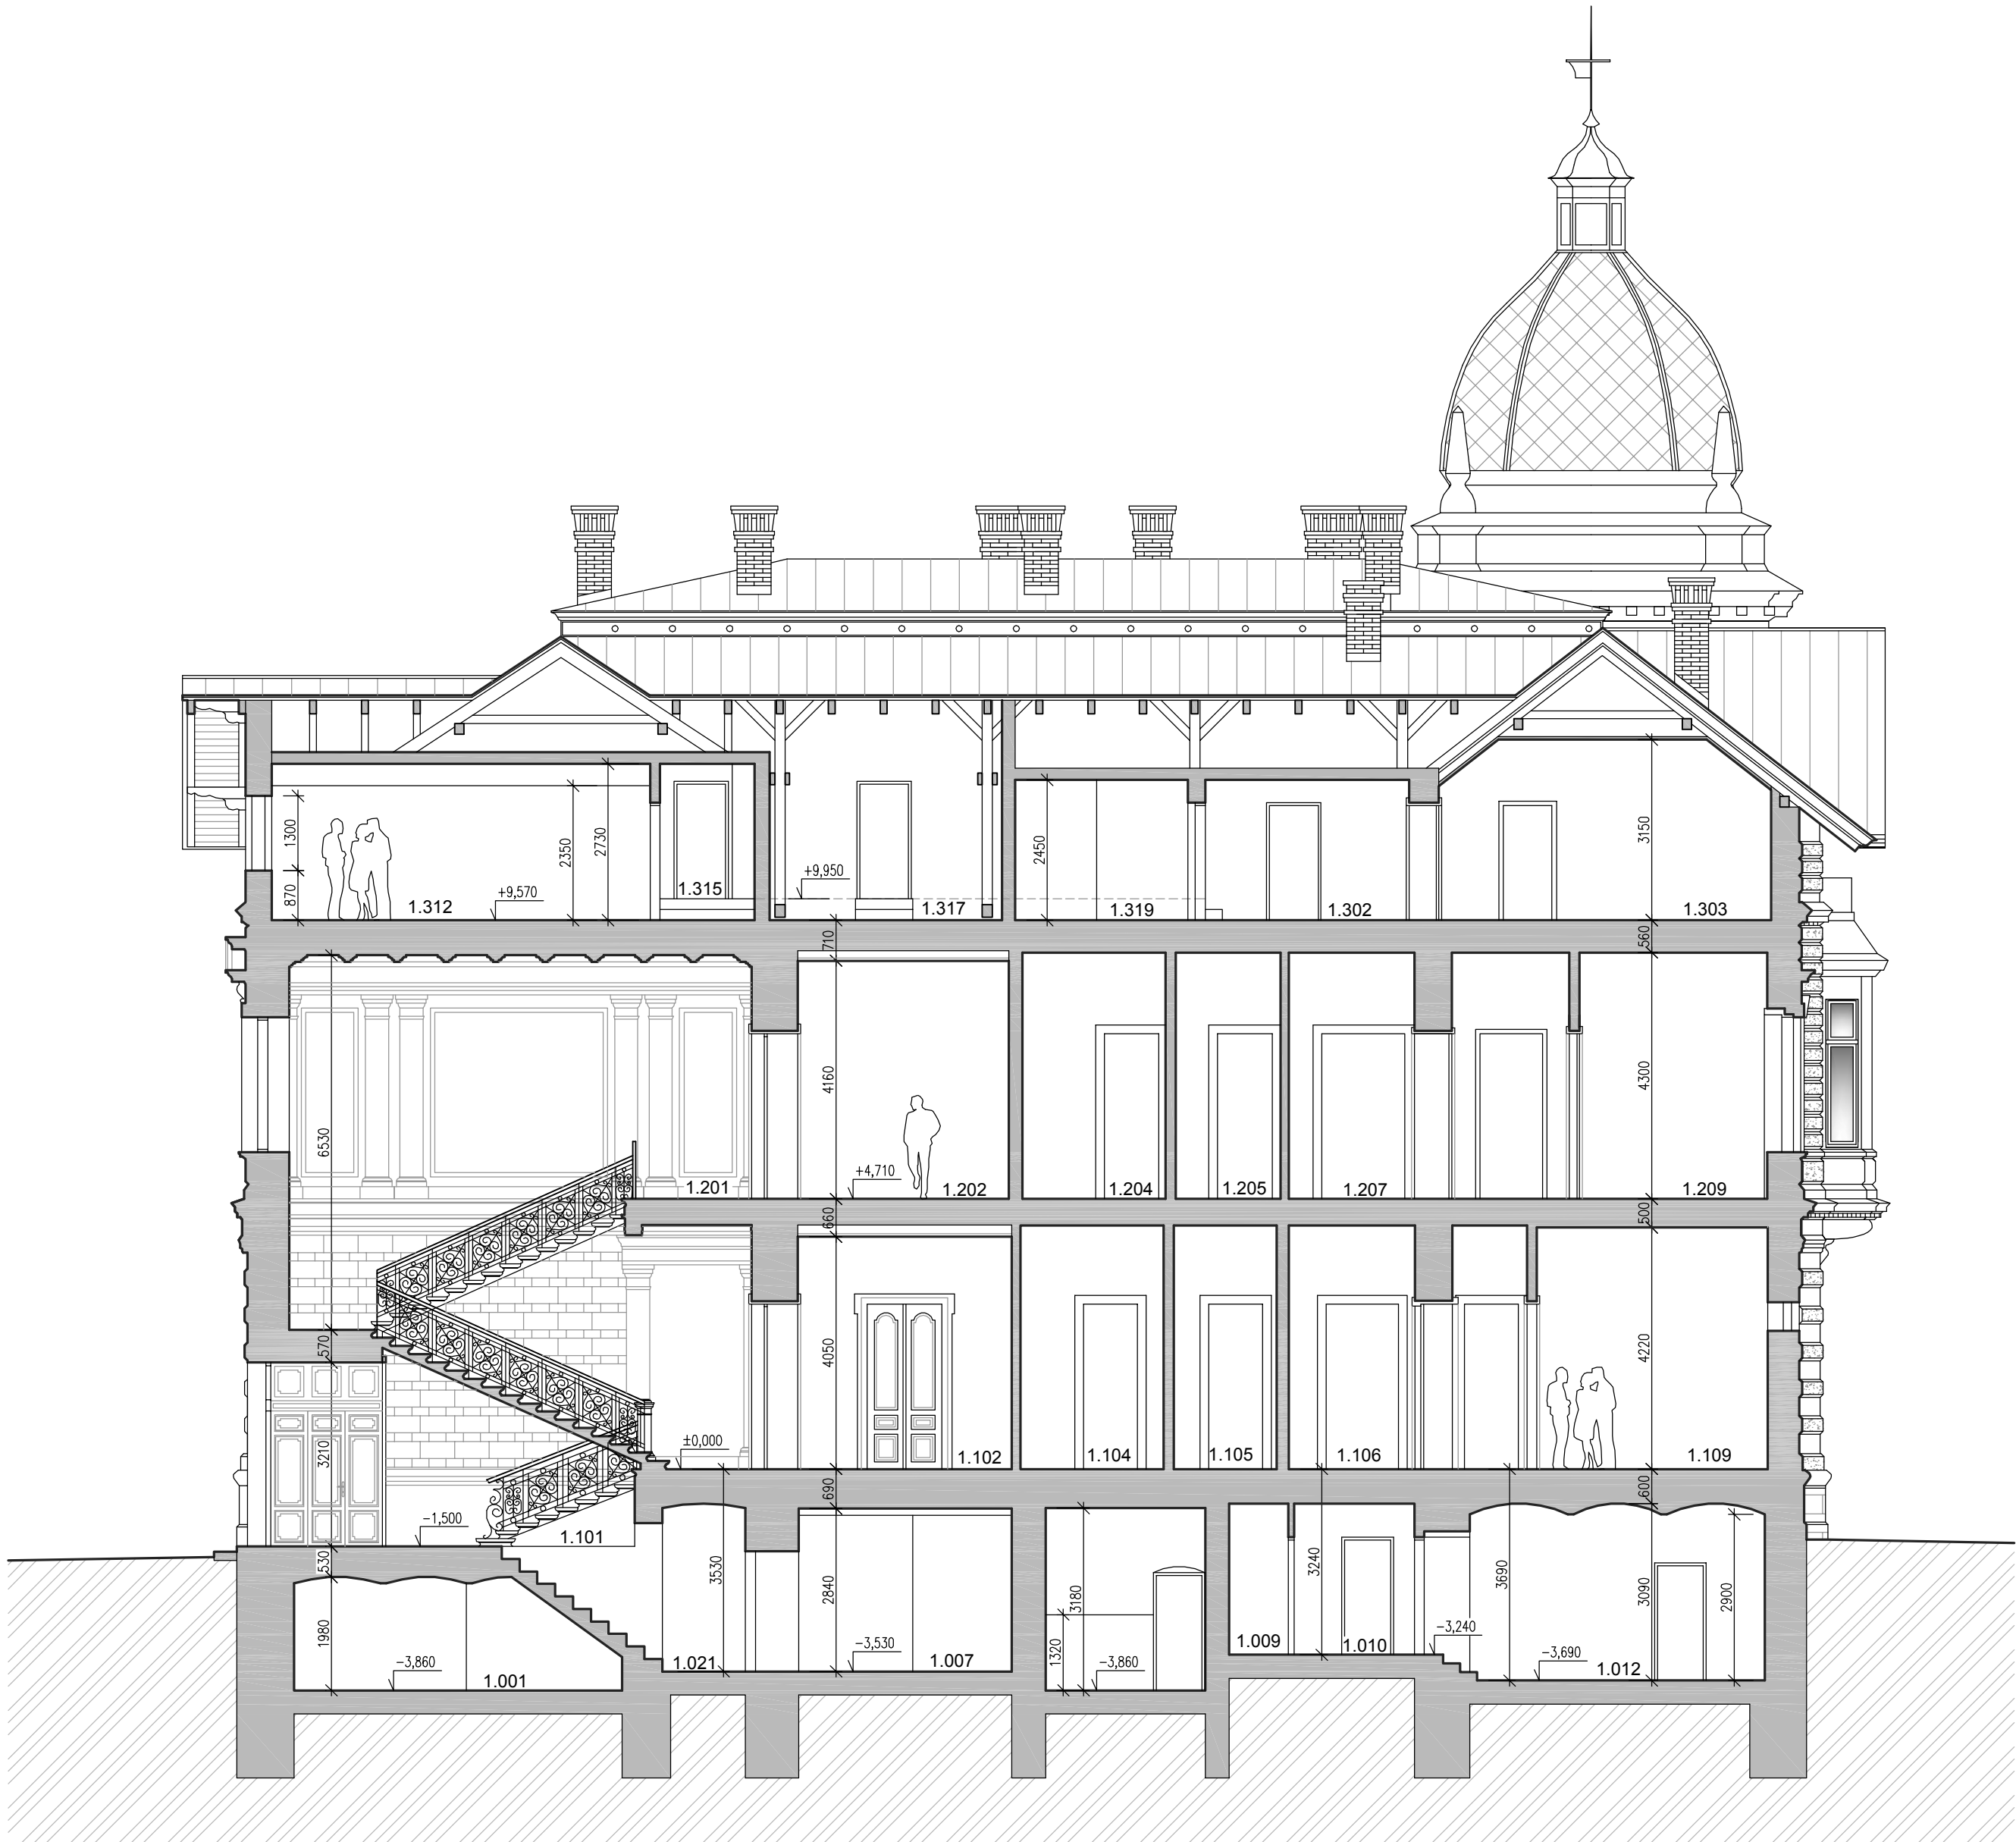

INVESTOR :	MĚSTO NOVÝ JIČÍN MASARYKOVO NÁMĚSTÍ 1, 741 01 NOVÝ JIČÍN	ARCHITRÁV s.r.o. projekční ateliér Nerudova 28 Nový Jičín 741 01 tel. 556 / 70 50 70 e-mail: arch@applet.cz	
ZAMĚŘOVALI:	Ing. arch. Ivo Domorák Ing. arch. Oldřich Poul		
KRESLIL:	Ing. arch. Oldřich Poul		
NÁZEV :		DATUM	BŘEZEN 2017
HÜCKELOVY VILY V NOVÉM JIČÍNĚ ZAMĚŘENÍ STÁVAJÍCÍHO STAVU - VILA 1 parc. č. st.480, k.ú. Nový Jičín-Horní Předměstí		ÚČEL :	STÁVAJÍCÍ STAV
		FORMÁT:	350x594mm
		MĚŘÍTKO:	VÝKRES ČÍSLO
OBSAH : VILA 1 - ŘEZ B - B		1:100	07