



TABULKA MÍSTNOSTÍ		
OZN.	ÚČEL MÍSTNOSTI	PLOCHA (m2)
1.01	ZÁDVEŘÍ	7,53
1.02	SKLAD	4,72
1.03	SKLAD	1,31
1.04	KUCHYNĚ	32,81
1.05	VÝDEJNA	13,51
1.06	NÁDOBÍ	22,46
1.07	VÝLEVKA	1,53
1.08	SKLAD	1,13
1.09	JÍDELNA	26,56
1.10	SKLAD HRUŠKA	30,07
1.11	CHODBA	5,07
1.12	ŠATNA	7,42
1.13	KANCELÁŘ	6,29
1.14	SPRCHA	5,35
1.15	WC	1,70
1.16	SKLAD	29,35
1.17	CHODBA	4,02
1.18	SKLAD	3,98
1.19	CHODBA K BYTŮM	9,44

1.25	STÁVAJÍCÍ JÍDELNA	103,11
------	-------------------	--------

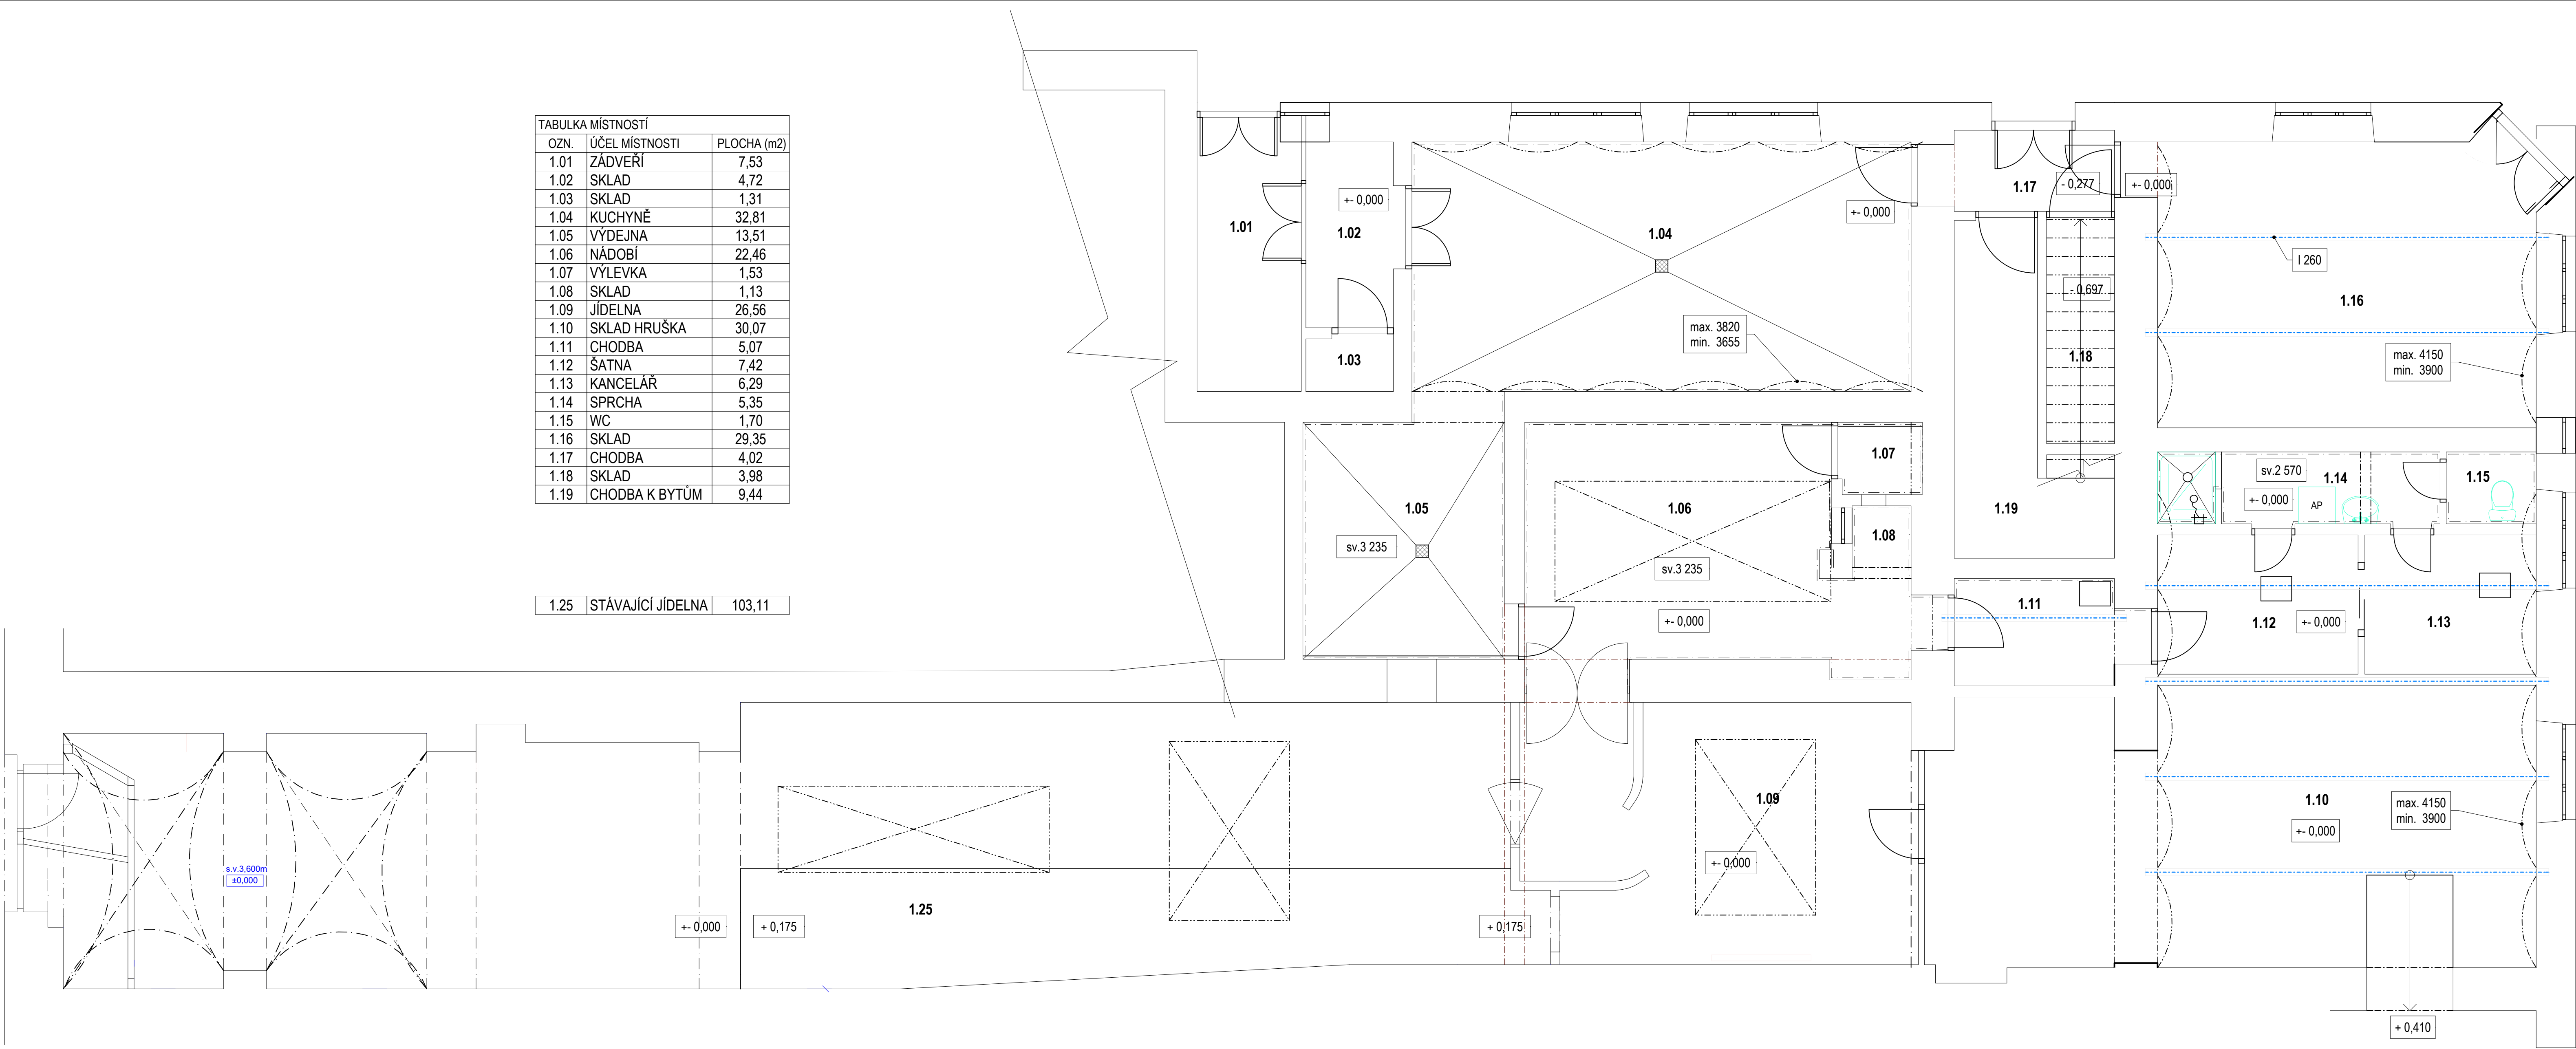

Zodpovědný projektant		 Bc. Dana HAUERLANDOVÁ K Nemoocnici 2232/81, 741 01 Nový Jičín mobil : 737 911 882 IČ : 413 914 38	
Bc. Dana HAUERLANDOVÁ			
Katastrální území	NOVÝ JIČÍN - MĚSTO 707414		
Investor	Město Nový Jičín, Masarykovo náměstí 1/1, 741 01 Nový Jičín	Datum	01/2020
		Měřítko	1 : 50
Název akce	Stavební úpravy objektu č.p. 26/15 na Masarykově náměstí v Novém Jičíně	DPS	
Výkres	1.NP - stávající stav	výkr.č. D1.1. - 01	