


PŘÍČNÝ ŘEZ PARKOVIŠTĚM C-C  
M 1:50

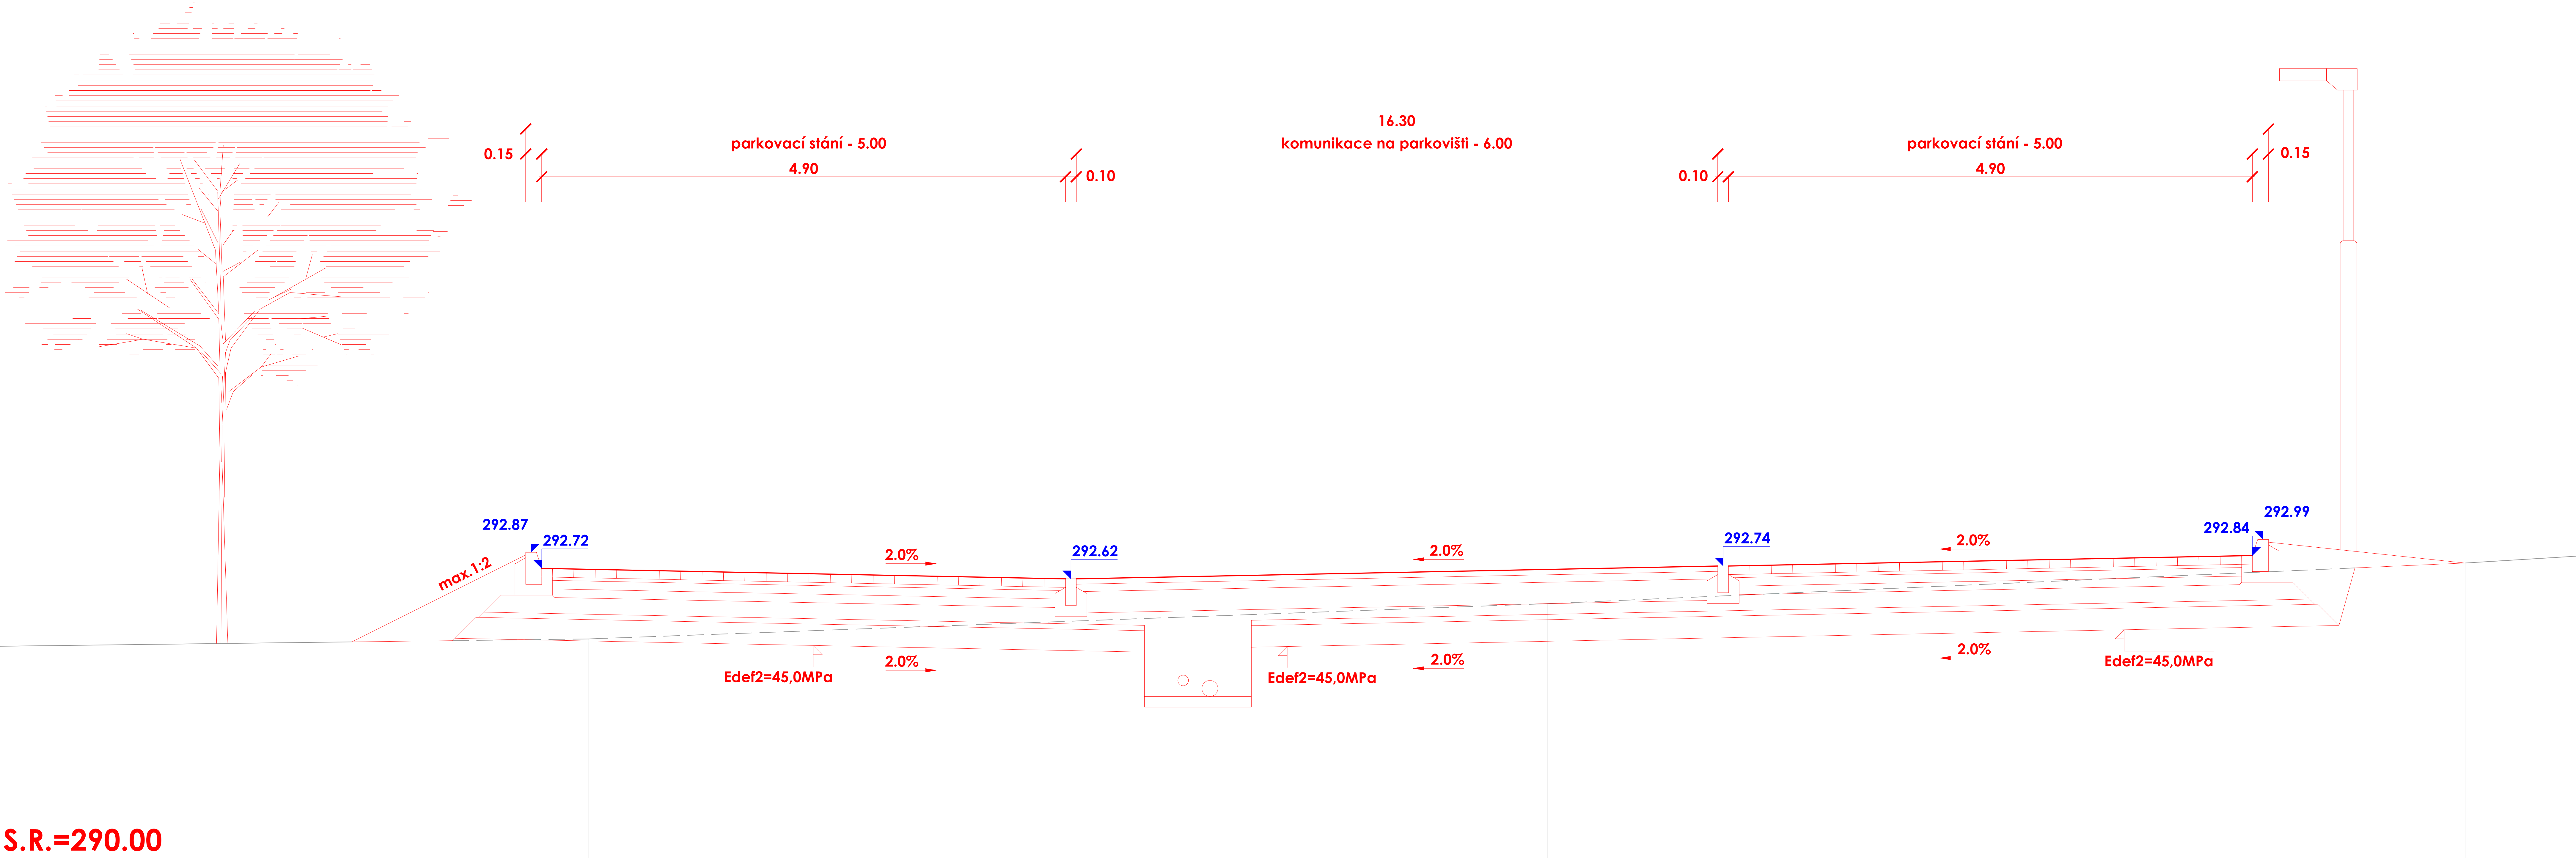

Zodp. projektant	Ing. Dybal Jaromír	Datum	02/2020
Projektant	Štaveník Petr		
Investor	Město Nový Jičín, Masarykovo náměstí 1/1, 741 01	Stupeň proj.	DSP, DPS
Místo akce	Nový Jičín, k.ú. Nový Jičín-Dolní Předměstí		
Název akce  PARKOVIŠTĚ DLOUHÁ 8-14, II. ETAPA NOVÝ JIČÍN  IO 01 PARKOVIŠTĚ		Kraj	Moravskoslezský
		Měřítko	1:50
Název výkresu  PŘÍČNÝ ŘEZ PARKOVIŠTĚM C-C		Část  D	Číslo výkresu  1.7