


**SITUACE**  
**M 1:250**

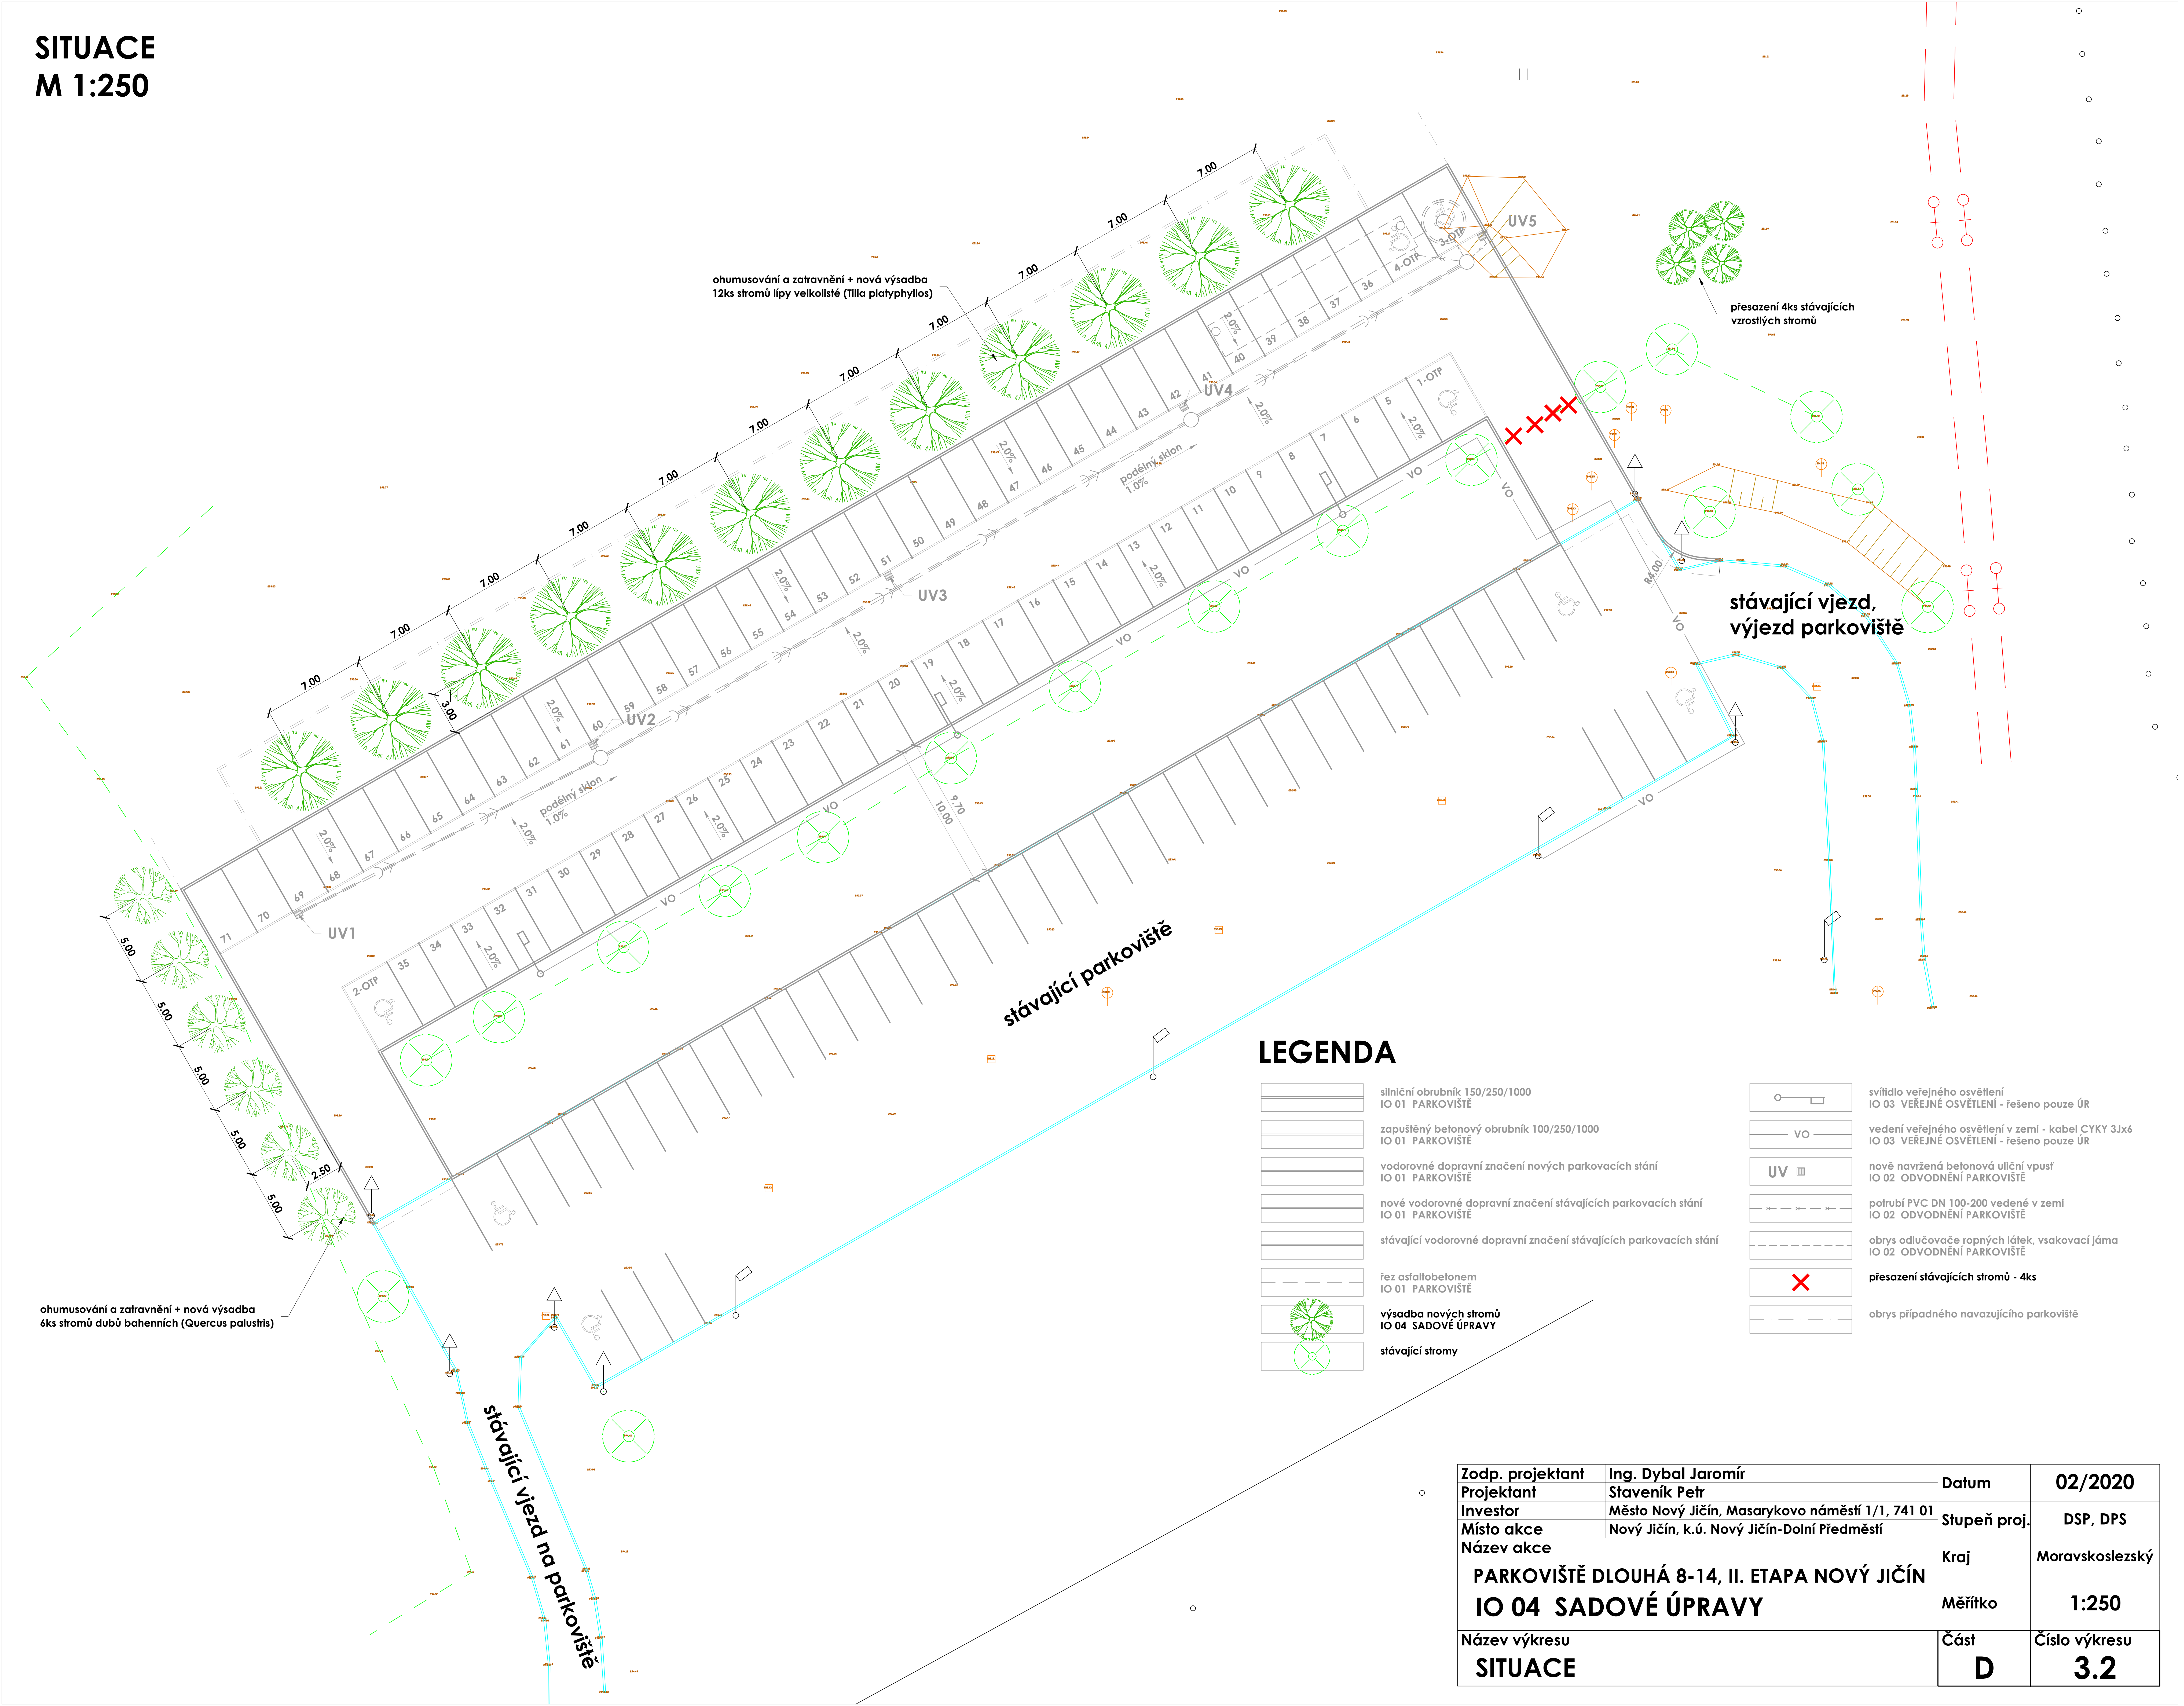

Zodp. projektant	Ing. Dybal Jaromír	Datum	02/2020
Projektant	Štaveník Petr		
Investor	Město Nový Jičín, Masarykovo náměstí 1/1, 741 01	Stupeň proj.	DSP, DPS
Místo akce	Nový Jičín, k.ú. Nový Jičín-Dolní Předměstí		
Název akce		Kraj	Moravskoslezský
PARKOVIŠTĚ DLOUHÁ 8-14, II. ETAPA NOVÝ JIČÍN IO 04 SADOVÉ ÚPRAVY		Měřítko	1:250
Název výkresu		Část	Číslo výkresu
SITUACE		D	3.2