


KONSTRUKCE PODLAHY NÁSTAVBY

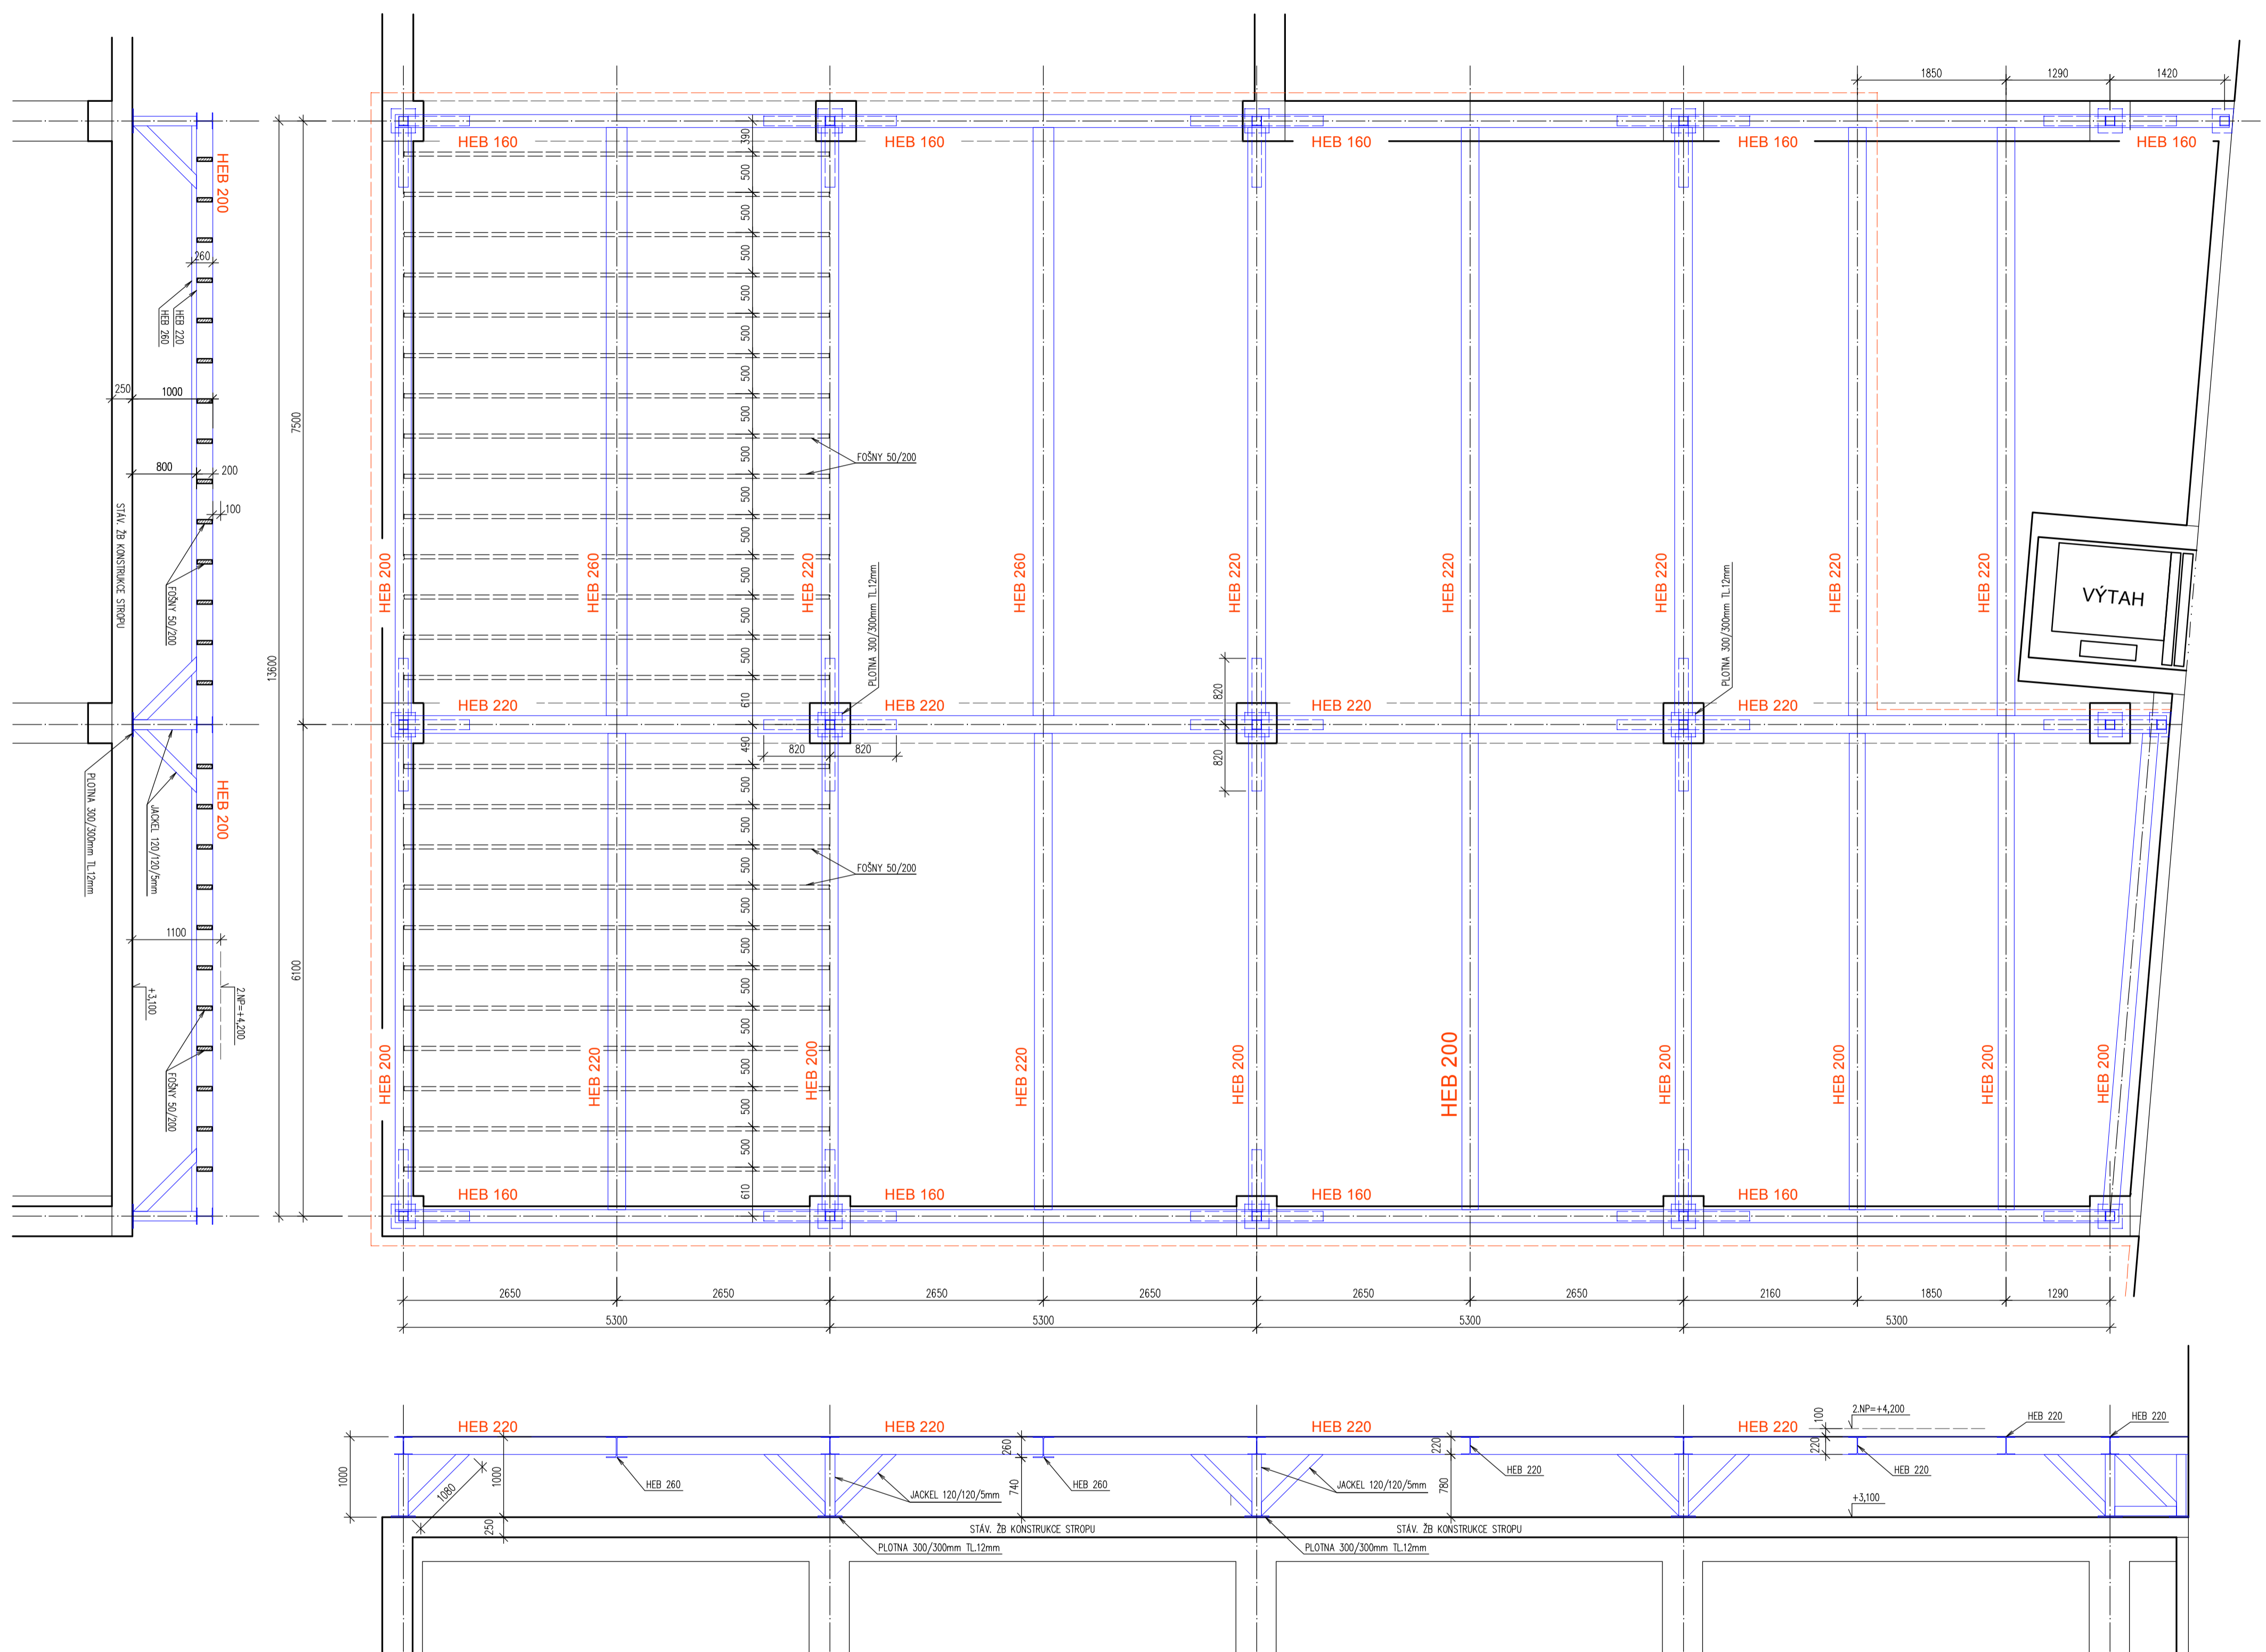

POZNÁMKA:
POPIS KONSTRUKCE A PŘESNÉ DIMENZE VIZ. STATICKÉ POSOUZENÍ
VÝPIS OCELOVÝCH PRVKŮ VIZ SAMOSTATNÁ PŘÍLOHA PD

ZADAVATEL:	Středisko volného času Fokus, Nový Jičín K Nemocnici 23, 741 01 Nový Jičín	ARCHITRAV s.r.o. projekční ateliér Nerudova 28 Nový Jičín 741 01 tel. 556 / 70 50 70 e-mail: arch@applet.cz
ZAMĚŘIL:	Ing. arch. Ivo Domorák, Ing. arch. Oldřich Poul	
ZODP. PROJ.:	Ing. arch. Ivo Domorák	
KRESLIL:	Ing. arch. Oldřich Poul	
NÁZEV :		
STAVEBNÍ ÚPRAVY A NÁSTAVBA OBJEKTU STŘEDISKA VOLNÉHO ČASU FOKUS K Nemocnici 23, Nový Jičín		
OBSAH : KONSTRUKCE PODLAHY NÁSTAVBY		DATUM LEDEN 2019 ÚČEL : REALIZAČNÍ PD FORMÁT: 594x650mm MĚŘITKO: 1:50 VÝKRES ČÍSLO: D.1.1.b) 09