


Žilina

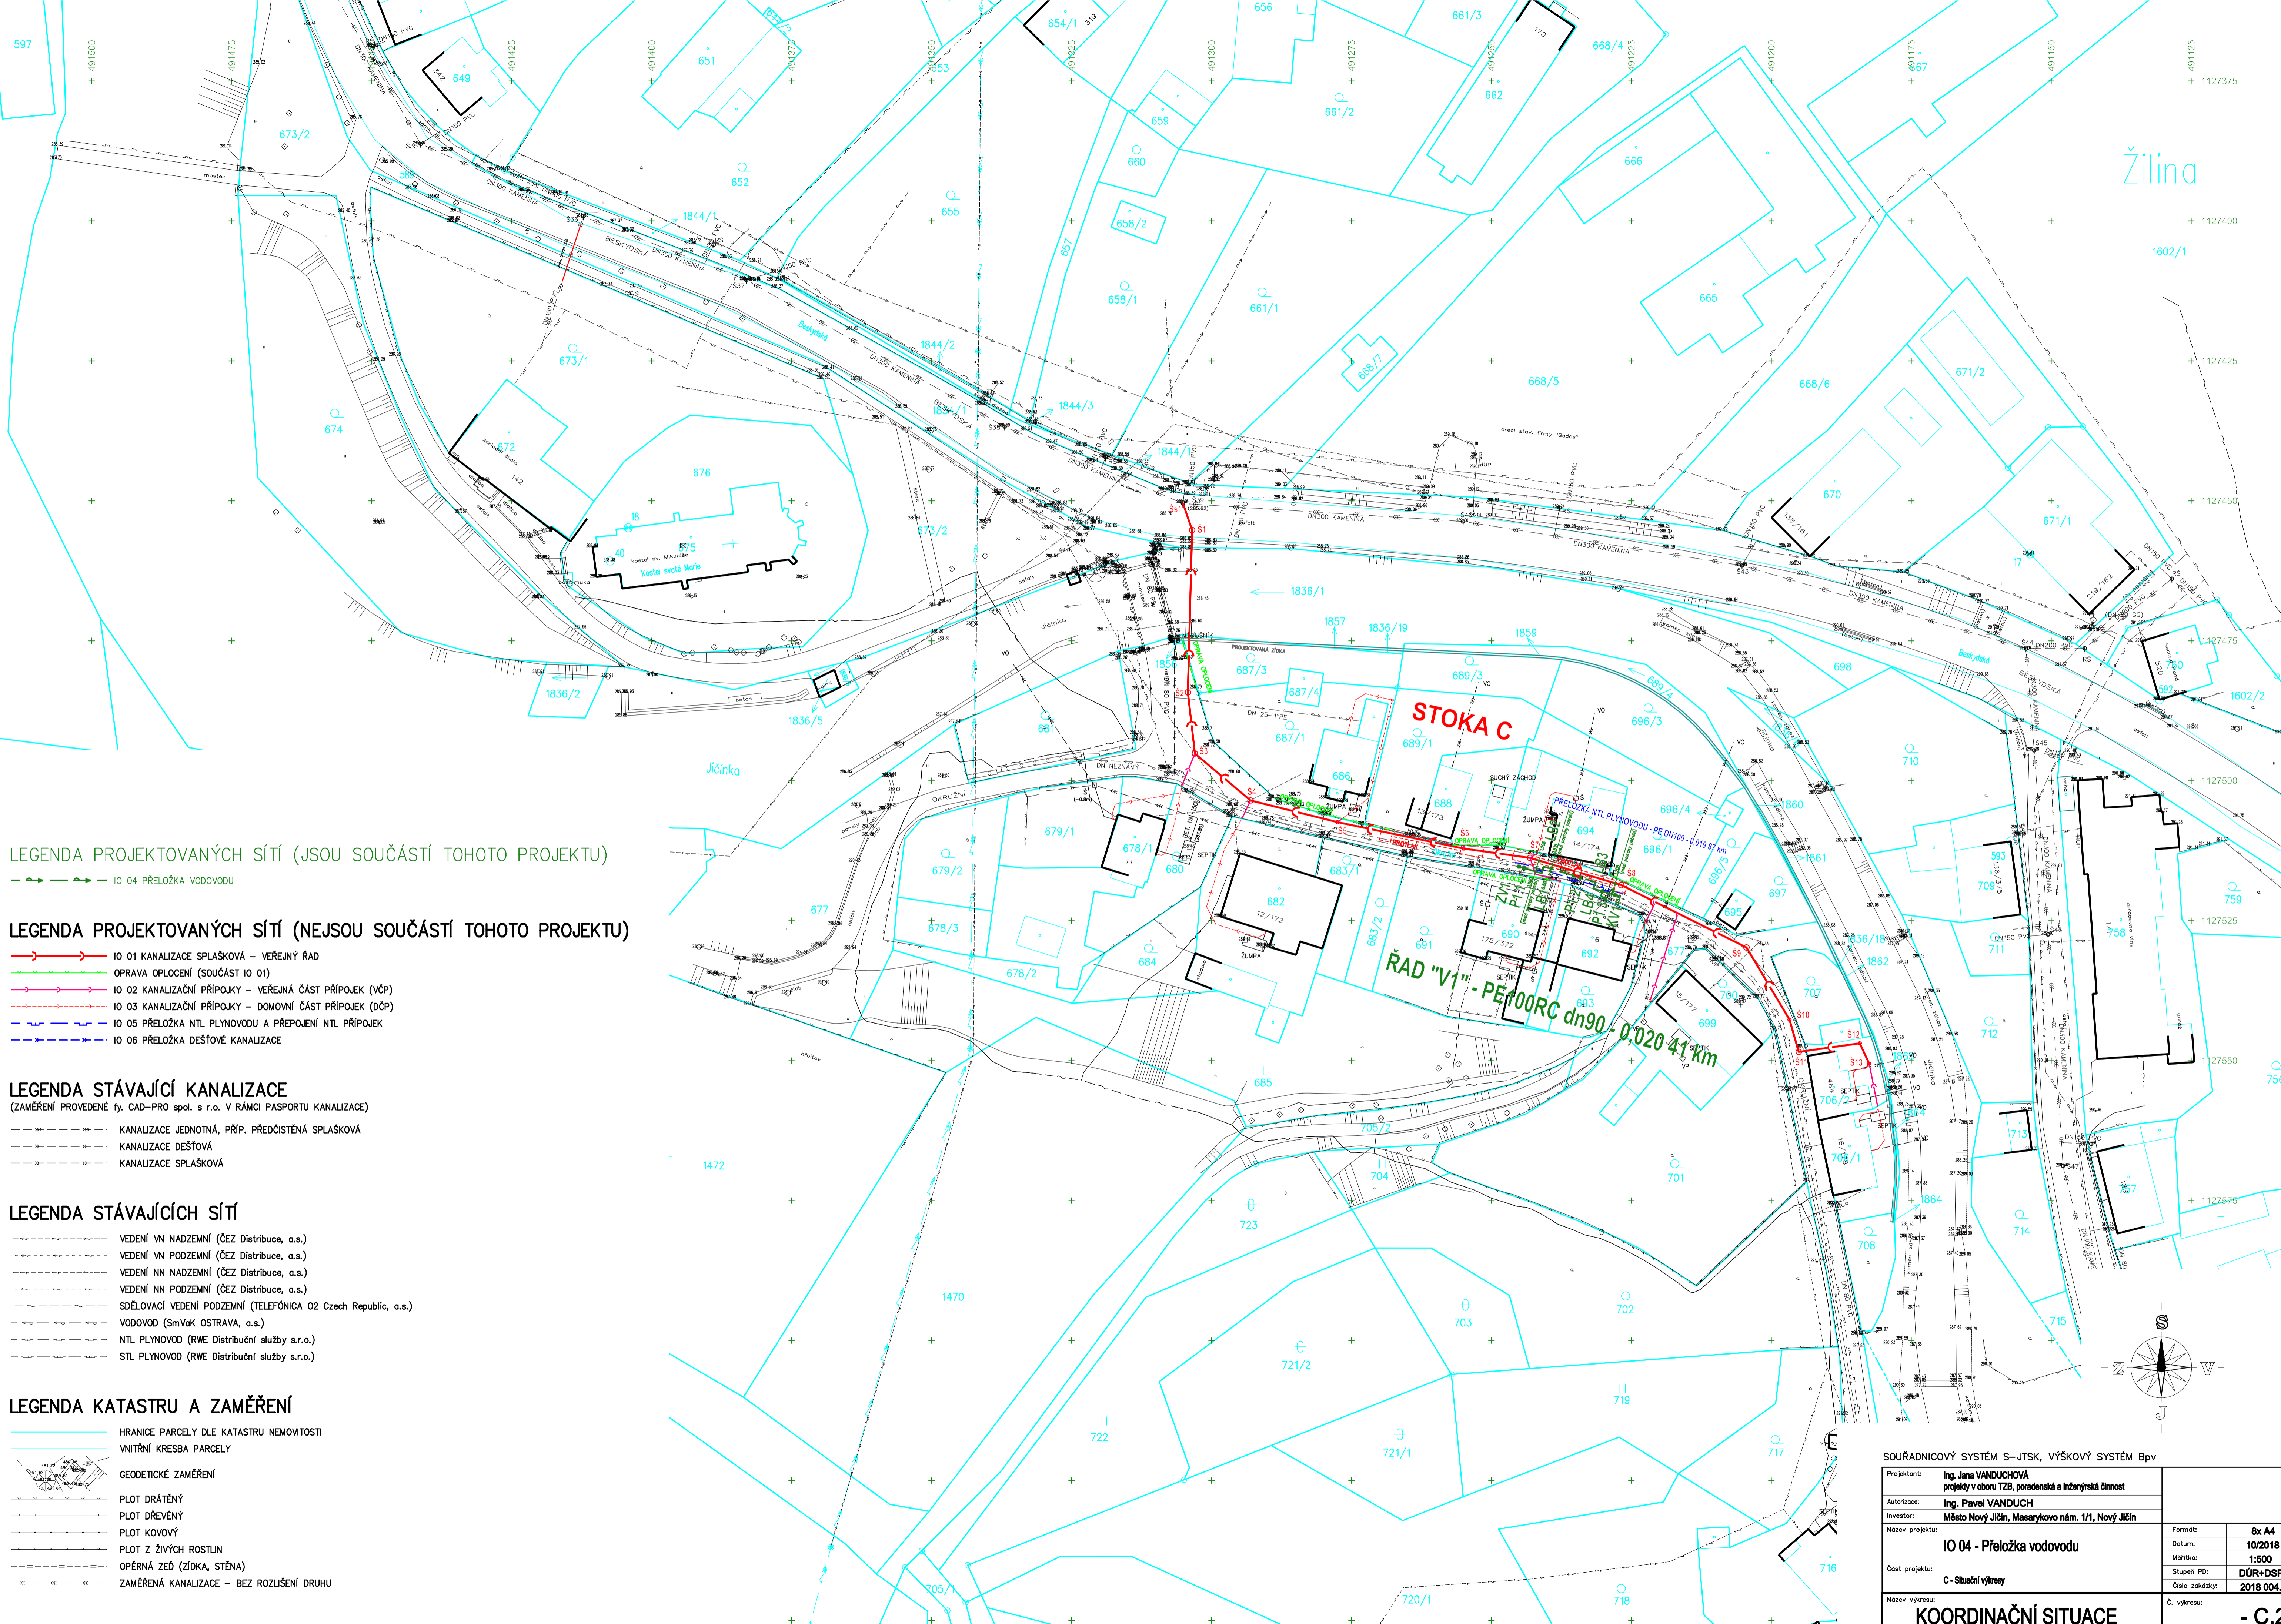

LEGENDA PROJEKTOVANÝCH SÍTÍ (JSOU SOUČÁSTÍ TOHOTO PROJEKTU)

IO 04 PŘELOŽKA VODOVODU

LEGENDA PROJEKTOVANÝCH SÍTÍ (NEJSOU SOUČÁSTÍ TOHOTO PROJEKTU)

- IO 01 KANALIZACE SPLAŠKOVÁ – VEŘEJNÝ ŘAD
- OPRAVA OPLOČENÍ (SOUČÁST IO 01)
- IO 02 KANALIZAČNÍ PŘÍPOJKY – VEŘEJNÁ ČÁST PŘÍPOJEK (VČP)
- IO 03 KANALIZAČNÍ PŘÍPOJKY – DOMOVNÍ ČÁST PŘÍPOJEK (DČP)
- IO 05 PŘELOŽKA NTL PLYNOVODU A PŘEPOJENÍ NTL PŘÍPOJEK
- IO 06 PŘELOŽKA DEŠŤOVÉ KANALIZACE

LEGENDA STÁVAJÍCÍ KANALIZACE

(ZAMĚŘENÍ PROVEDENÉ tj. CAD-PRO spol. s r.o. V RÁMCI PASPORTU KANALIZACE)

- KANALIZACE JEDNOTNÁ, PŘÍP. PŘEDČISTĚNÁ SPLAŠKOVÁ
- KANALIZACE DEŠŤOVÁ
- KANALIZACE SPLAŠKOVÁ

LEGENDA STÁVAJÍCÍCH SÍTÍ

- VEDENÍ VN NADZEMNÍ (ČEZ Distribuce, a.s.)
- VEDENÍ VN PODZEMNÍ (ČEZ Distribuce, a.s.)
- VEDENÍ NN NADZEMNÍ (ČEZ Distribuce, a.s.)
- VEDENÍ NN PODZEMNÍ (ČEZ Distribuce, a.s.)
- SDĚLOVACÍ VEDENÍ PODZEMNÍ (TELEFÓNICA O2 Czech Republic, a.s.)
- VODOVOD (SmVak OSTRAVA, a.s.)
- NTL PLYNOVOD (RWE Distribuční služby s.r.o.)
- STL PLYNOVOD (RWE Distribuční služby s.r.o.)

LEGENDA KATASTRU A ZAMĚŘENÍ

- HRANICE PARCELY DLE KATASTRU NEMOVITOSTI
- VNITŘNÍ KRESBA PARCELY
- GEODETICKÉ ZAMĚŘENÍ
- PLOT DRÁTĚNÝ
- PLOT DŘEVĚNÝ
- PLOT KOVOVÝ
- PLOT Z ŽIVÝCH ROSTLIN
- OPĚRNÁ ZEĎ (ZÍDKA, STĚNA)
- ZAMĚŘENÁ KANALIZACE – BEZ ROZLUŠENÍ DRUHU

SOUŘADNICOVÝ SYSTÉM S-JTSK, VÝŠKOVÝ SYSTÉM Bpv

Projektant:	Ing. Jana VANDUCHOVÁ projekty v oboru TZB, poradenská a inženýrská činnost	Formát:	8x A4
Autorizace:	Ing. Pavel VANDUCH	Datum:	10/2018
Investor:	Město Nový Jičín, Masarykovo nám. 1/1, Nový Jičín	Měřítko:	1:500
Název projektu:	IO 04 - Přeložka vodovodu	Stupeň PD:	DŮR+DSP
Část projektu:	C - Sítuční výkres	Číslo zakázky:	2018.004.2
Název výkresu:	KOORDINAČNÍ SITUACE	Č. výkresu:	- C.2