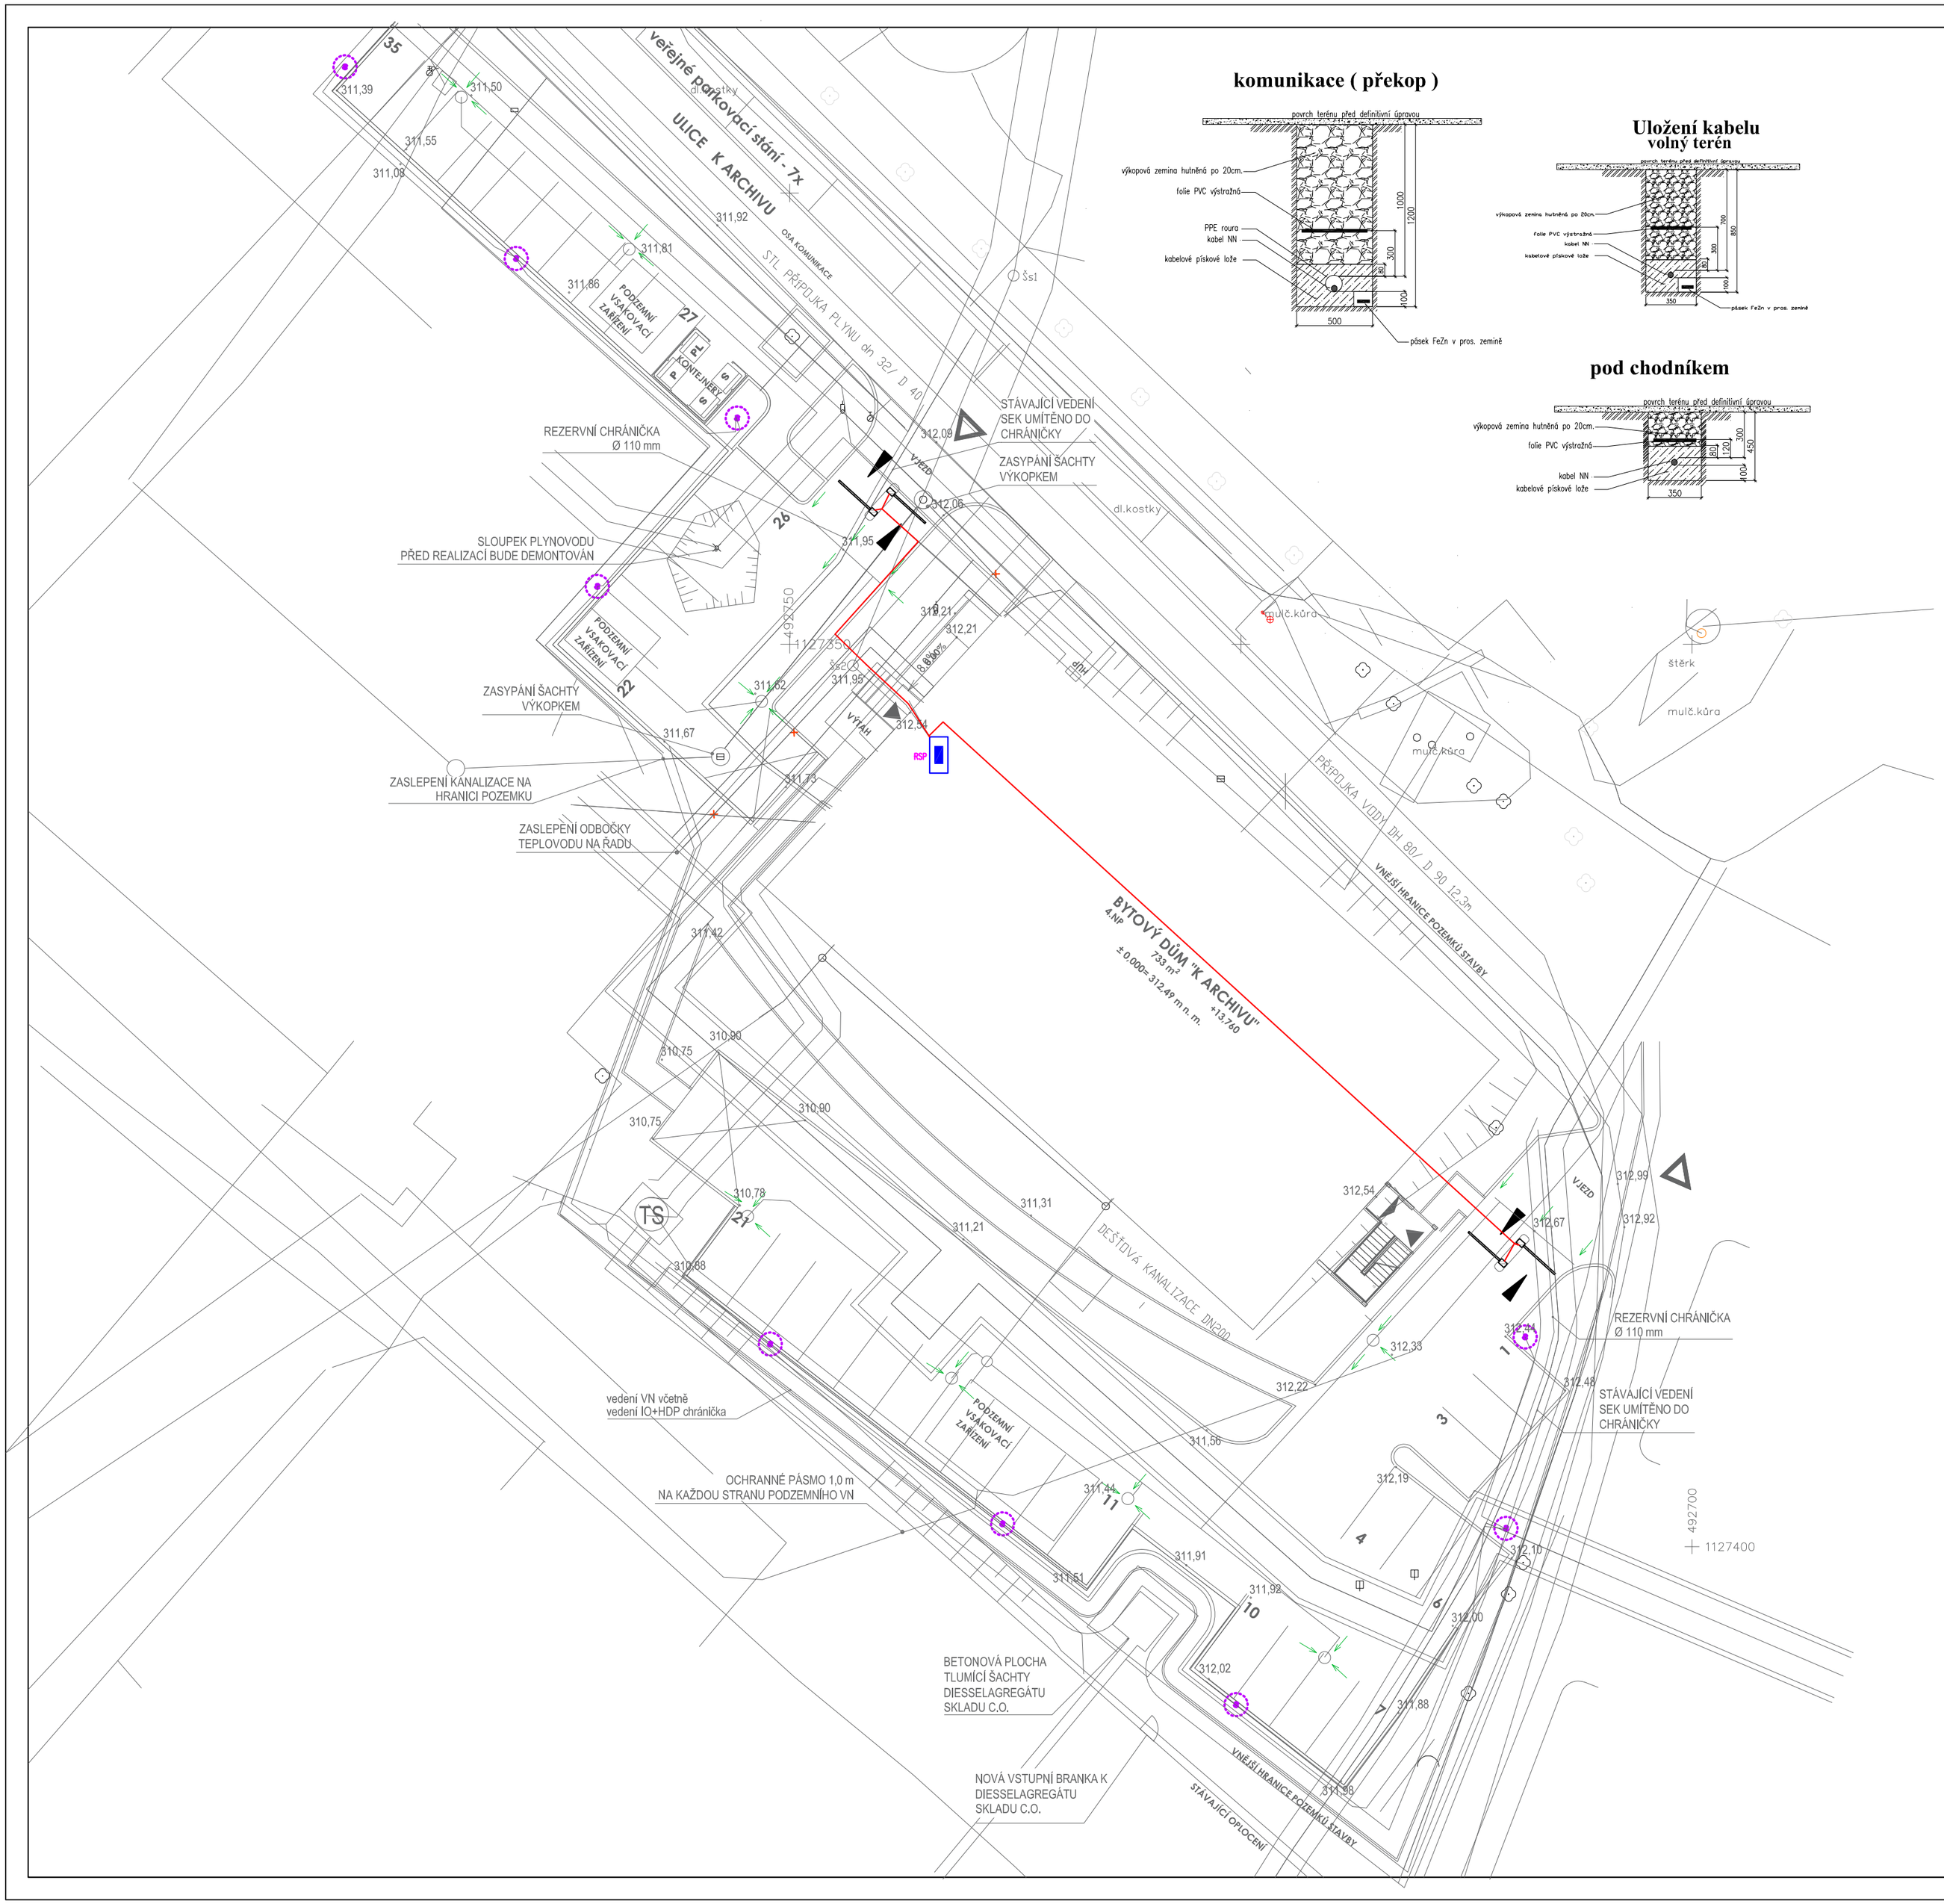

LEGENDA

- HRANICE PARCEL
- HRANICE ŘEŠENÉHO ÚZEMÍ
- HRANICE POŽÁRNĚ NEBEZPEČNÉHO PROSTORU
- VRSTEVNICE
- STÁVAJÍCÍ OPOCENÍ - PLETIVO S NAPÍNÁKY
- ODSTRANĚNÍ STÁVAJÍCÍHO OPLOCENÍ
- ZELEŇ K ODSTRANĚNÍ

SO 03 PŘÍPOJKY A PŘELOŽKY INŽENÝRSKÝCH SÍTÍ

- SO 03.01 PŘÍPOJKA VODOVODU
- SO 03.02 PŘÍPOJKA PLYNOVODU
- SO 03.03 KANALIZACE SPLAŠKOVÁ - nové vedení stávající přípojky
- SO 03.03 KANALIZACE SPLAŠKOVÁ - příprava pro napojení na SmVaK
- SO 03.04 KANALIZACE DEŠŤOVÁ
- SO 03.05 PŘELOŽKA VODOVODU
- SO 03.06 ZRUŠENÍ TEPLOVODU
- SO 03.07 STÁVAJÍC NAPOJENÍ NA VEDENÍ NN
- SO 03.08 NOVÉ NAPOJENÍ NA VEDENÍ VO
- ACO ŽLAB DN 100
- VPUSŤ(směr odvodnění)

INŽENÝRSKÉ SÍTĚ - STÁVAJÍCÍ

- VODOVOD, SmVak, a.s.
- VODOVOD
- PLYNOVOD, GasNet, s.r.o.
- TEPLOVOD
- VEDENÍ VN, ČEZ, a.s.
- VEDENÍ NN, ČEZ, a.s.
- JEDNOTNÁ KANALIZACE, SmVak, a.s.
- DEŠŤOVÁ KANALIZACE, SmVak, a.s.
- JEDNOTNÁ KANALIZACE,
- DEŠŤOVÁ KANALIZACE,
- SÍTĚ, CETIN, a.s.
- TECHNICKÉ SLUŽBY MĚSTA NOVÉHO JIČÍNA
- RUŠENÁ DEŠŤOVÁ KANALIZACE
- RUŠENÁ SPLAŠKOVÁ KANALIZACE
- RUŠENÉ STÁVAJÍCÍ VEDENÍ NN
- RUŠENÉ VODOVODNÍ PŘÍPOJKA

LEGENDA ZÁVOR

– NAPÁJENÍ ZÁVOR – Kabel CYKY 3x2,5, v trubce KOPOFLEX 63, FeZn 30/4.

Zodp. projektant:	Ing. DANĚK Petr ČKAIT: 1103435	
Vypracoval:	Ing. DANĚK Petr	
Stavebník:	Město Nový Jičín, Masarykovo náměstí 1, 741 01Nový Jičín	
Místo stavby:	ul. K Archivu 1993/2, Nový Jičín	
Parcely č.:	k.ú. Nový Jičín-Horní Předměstí [707431], p. č. st. 1702, 558/25, 558/11	

PROJEKCE ELEKTRO
Ing. DANĚK PETR
Žillnská 1375, Ostrava - Poruba , 708 00
IČ: 747 312 97
e-mall: petr.danek2@seznam.cz

Stavba: SO 03-07
Bytový dům, ul. K Archivu 1993/2, Nový Jičín
k.ú. Nový Jičín-Horní Předměstí [707431], p. č. st. 1702, 558/25, 558/11

Stupeň:		
DPS		
Formát: A2	Měřítko: 1:100	Datum: 10/2020

Název výkresu:	Výtisk číslo:	Číslo zakázky:	Číslo výkresu:
ELEKTROINSTALACE - ZÁVORY		200318	100