




PŮDORYS 1.NP

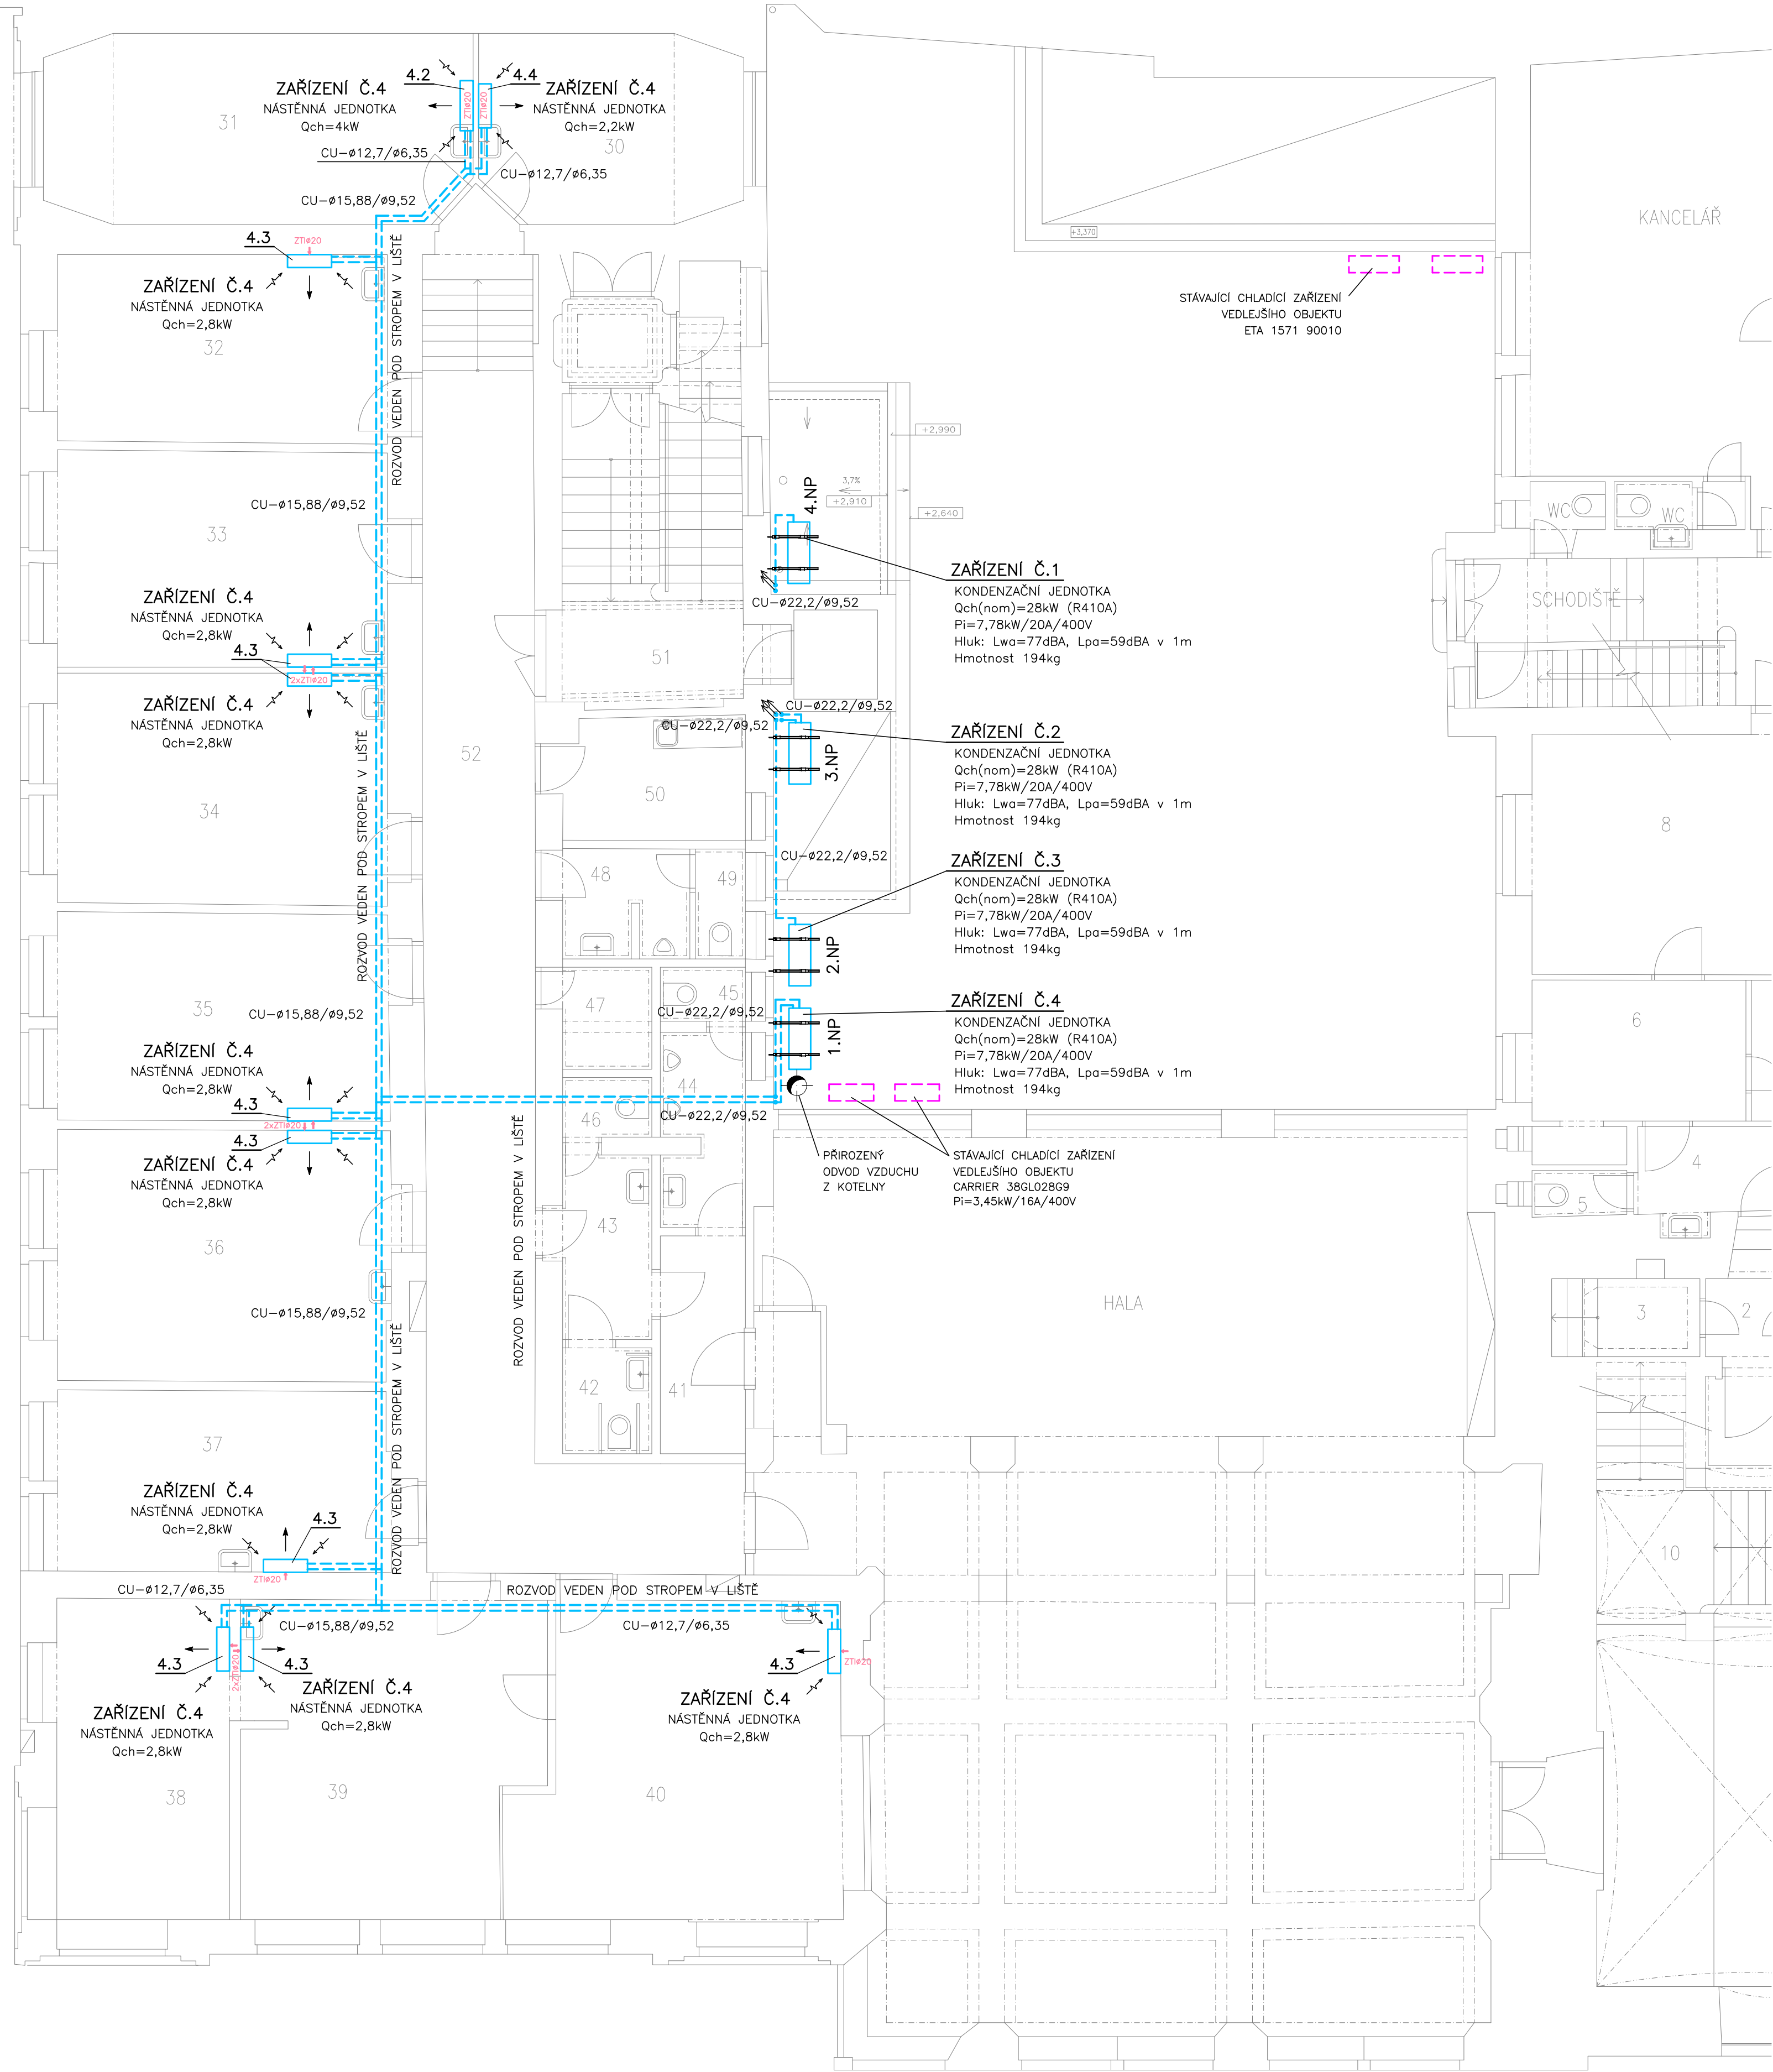


LEGENDA MÍSTNOSTÍ – 1.NP	
OZN.	NÁZEV
1	INFORMACE
2	CHODBA
3	SKLAD
4	CHODBA
5	WC
6	KANCELÁŘ
7	ROZHLAS
8	SKLAD
9	VSTUPNÍ HALA
10	SCHODY
30	KANCELÁŘ
31	ZASEDACÍ MÍSTNOST
32	KANCELÁŘ
33	KANCELÁŘ
34	KANCELÁŘ
35	KANCELÁŘ
36	KANCELÁŘ
37	KANCELÁŘ
38	KANCELÁŘ
39	KANCELÁŘ
40	KANCELÁŘ
41	WC PŘEDSÍN
42	WC ŽENY – BEZBARIÉROVÉ
43	WC ŽENY PŘEDSÍN
44	WC MUŽI
45	WC MUŽI
46	WC ŽENY
47	SPRCHOVACÍ KOUT
48	WC MUŽI
49	WC MUŽI
50	KUCHYŇKA
51	SCHODY
52	CHODBA

NÁSTĚNNÁ JEDNOTKA Qch=1,1–2,8kW 10kg, Pi=0,2A/230V	NÁSTĚNNÁ JEDNOTKA Qch=4kW 11kg, Pi=0,4A/230V
--	--

SCHÉMA OBJEKTU

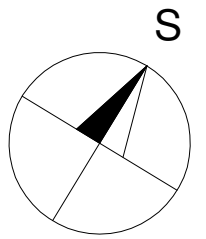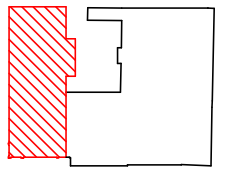

Část: D1.4.A – ZAŘÍZENÍ PRO OCHLAZOVÁNÍ STAVEB

Zodpovědný projektant ROMAN MICHONĚK		 Roman Michoněk Divadelní 9 741 01 Nový Jičín IČ: 87853361, Tel.: 777 577 245 E-mail: r.michonek@gmail.com	
Místo stavby	Lidická 1413/4 741 01 Nový Jičín	Datum	12/2019
Investor	Město Nový Jičín Masarykovo nám. 1/1, 741 01 Nový Jičín	Měřítko	1:75
Název akce	Klimatizace kanceláří – městský úřad Masarykovo náměstí 1/1 Nový Jičín	Stupeň: DPS prováděcí dokumentace	
Půdorys 1.NP		Číslo výkresu	D1.4.A–10