
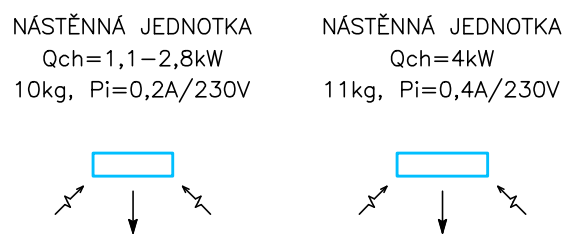
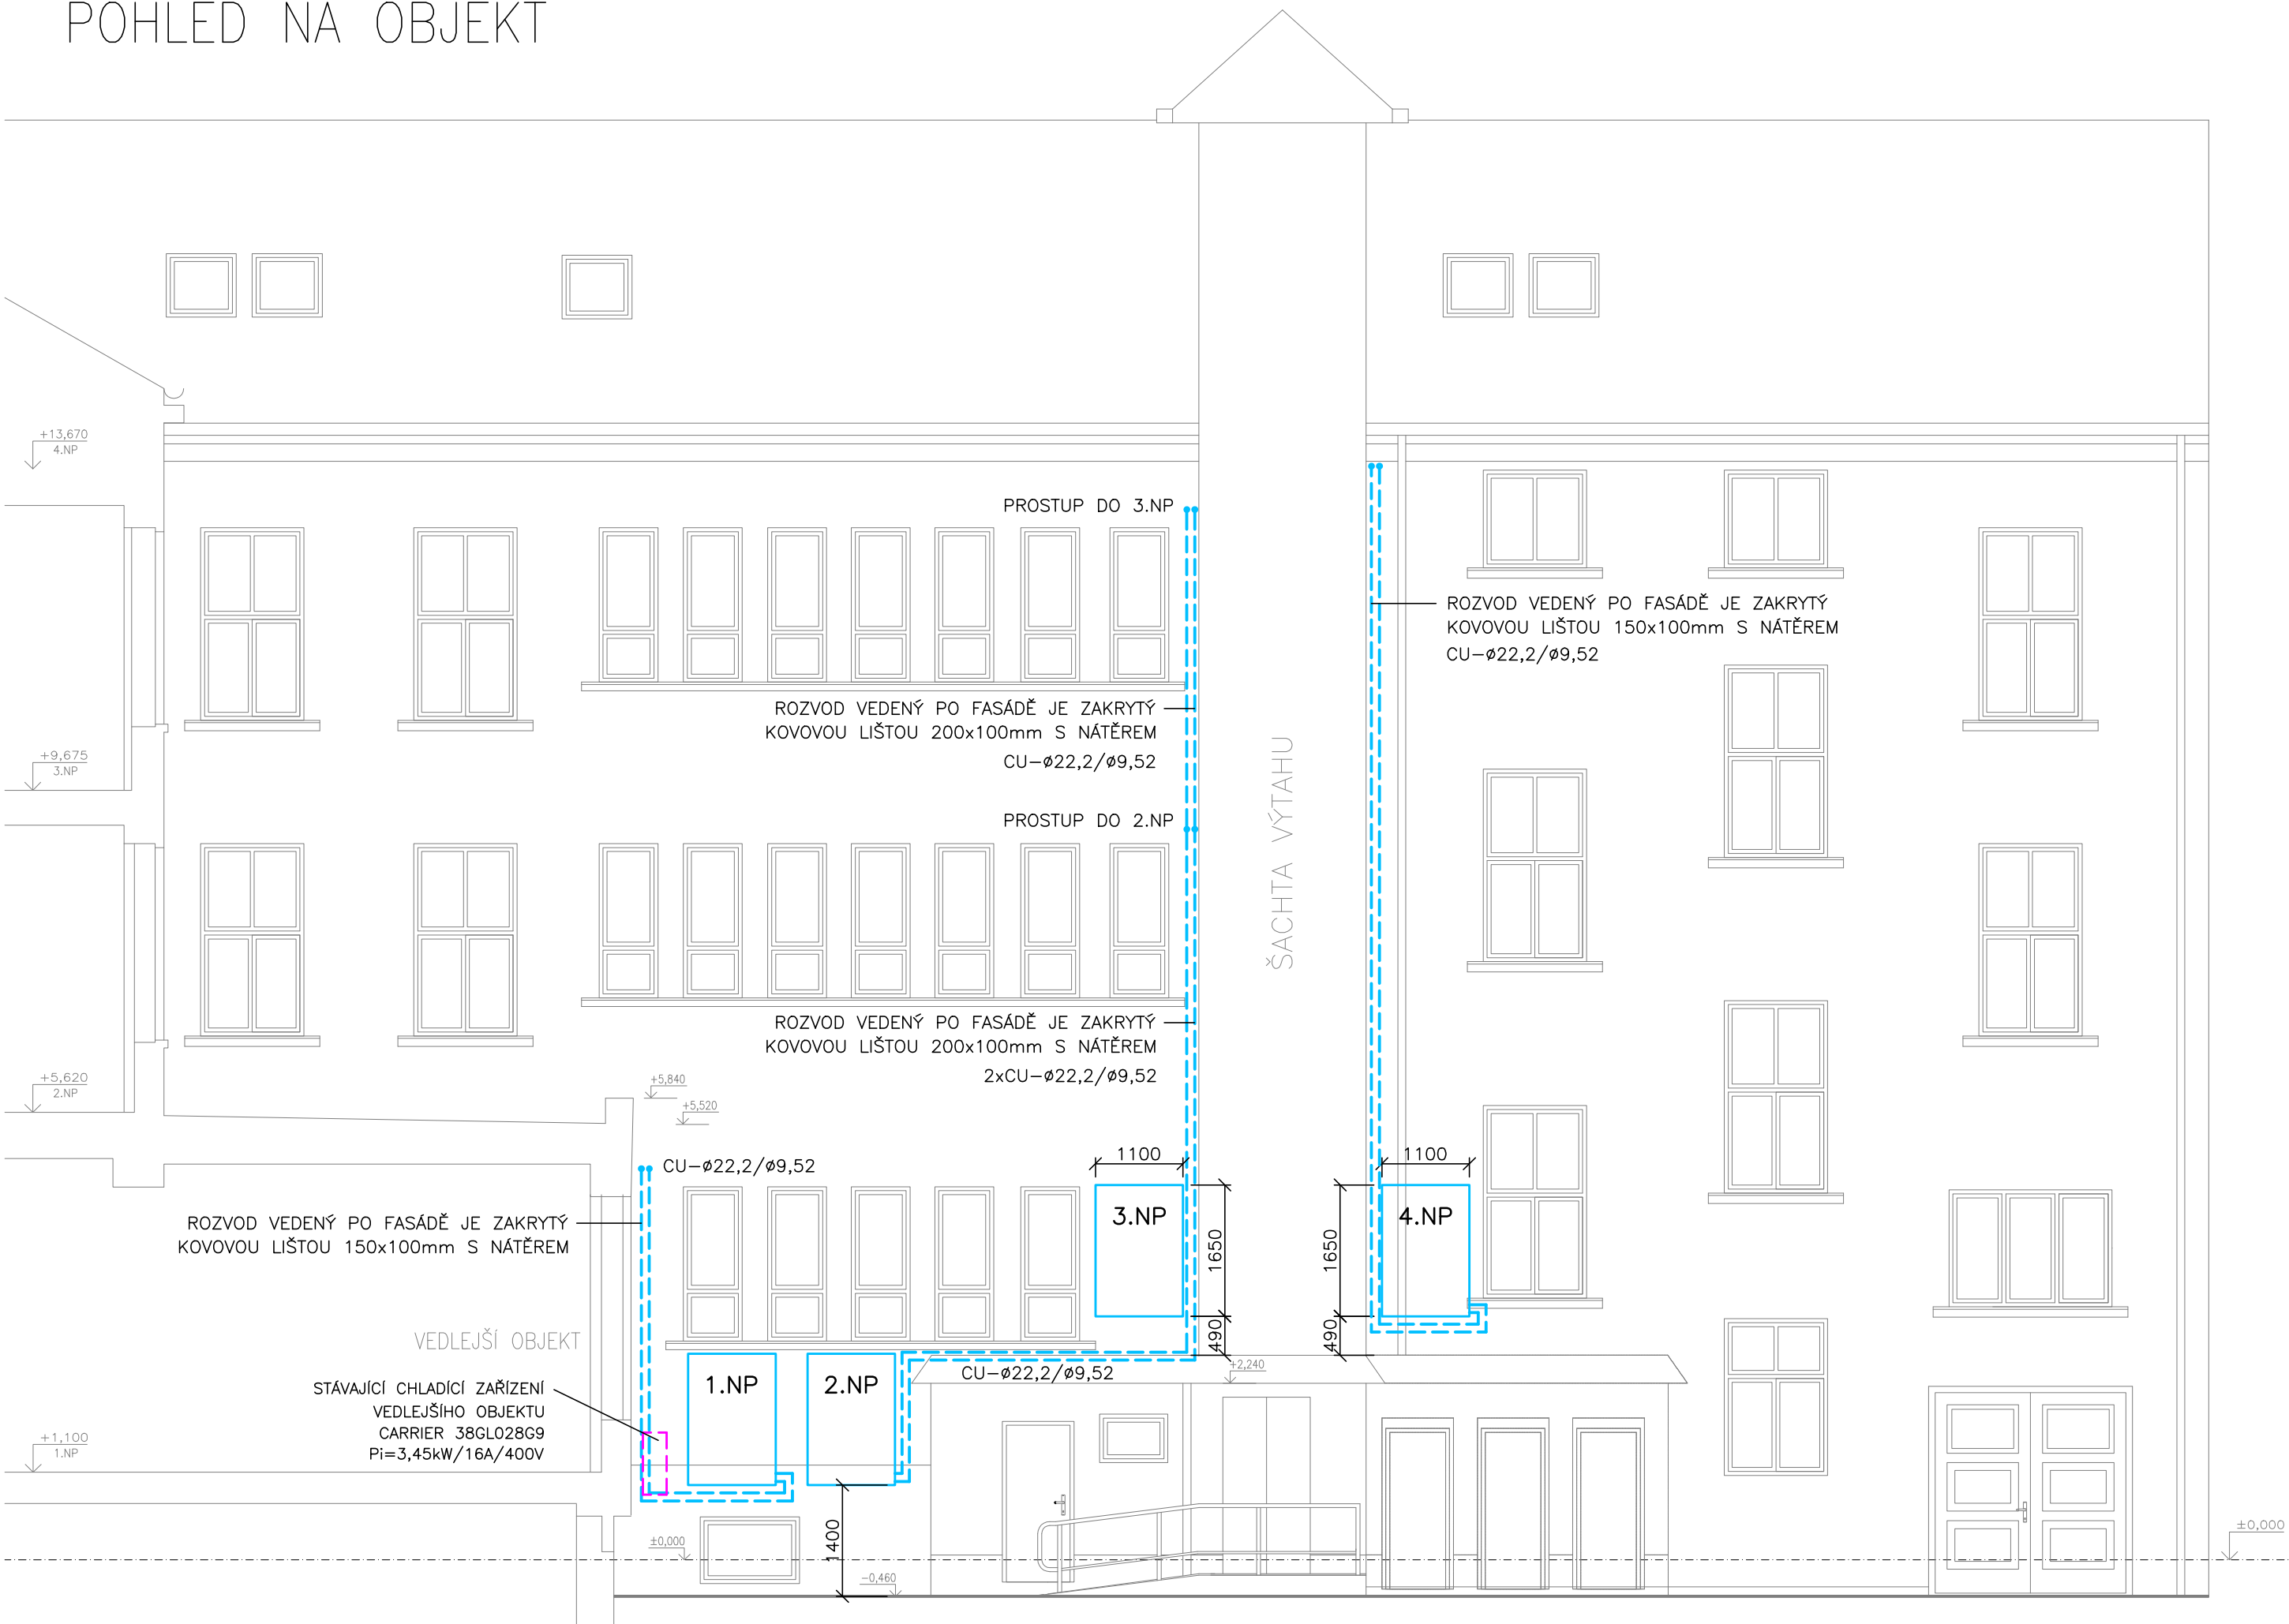




PŮDORYS 4.NP

POHLED NA OBJEKT

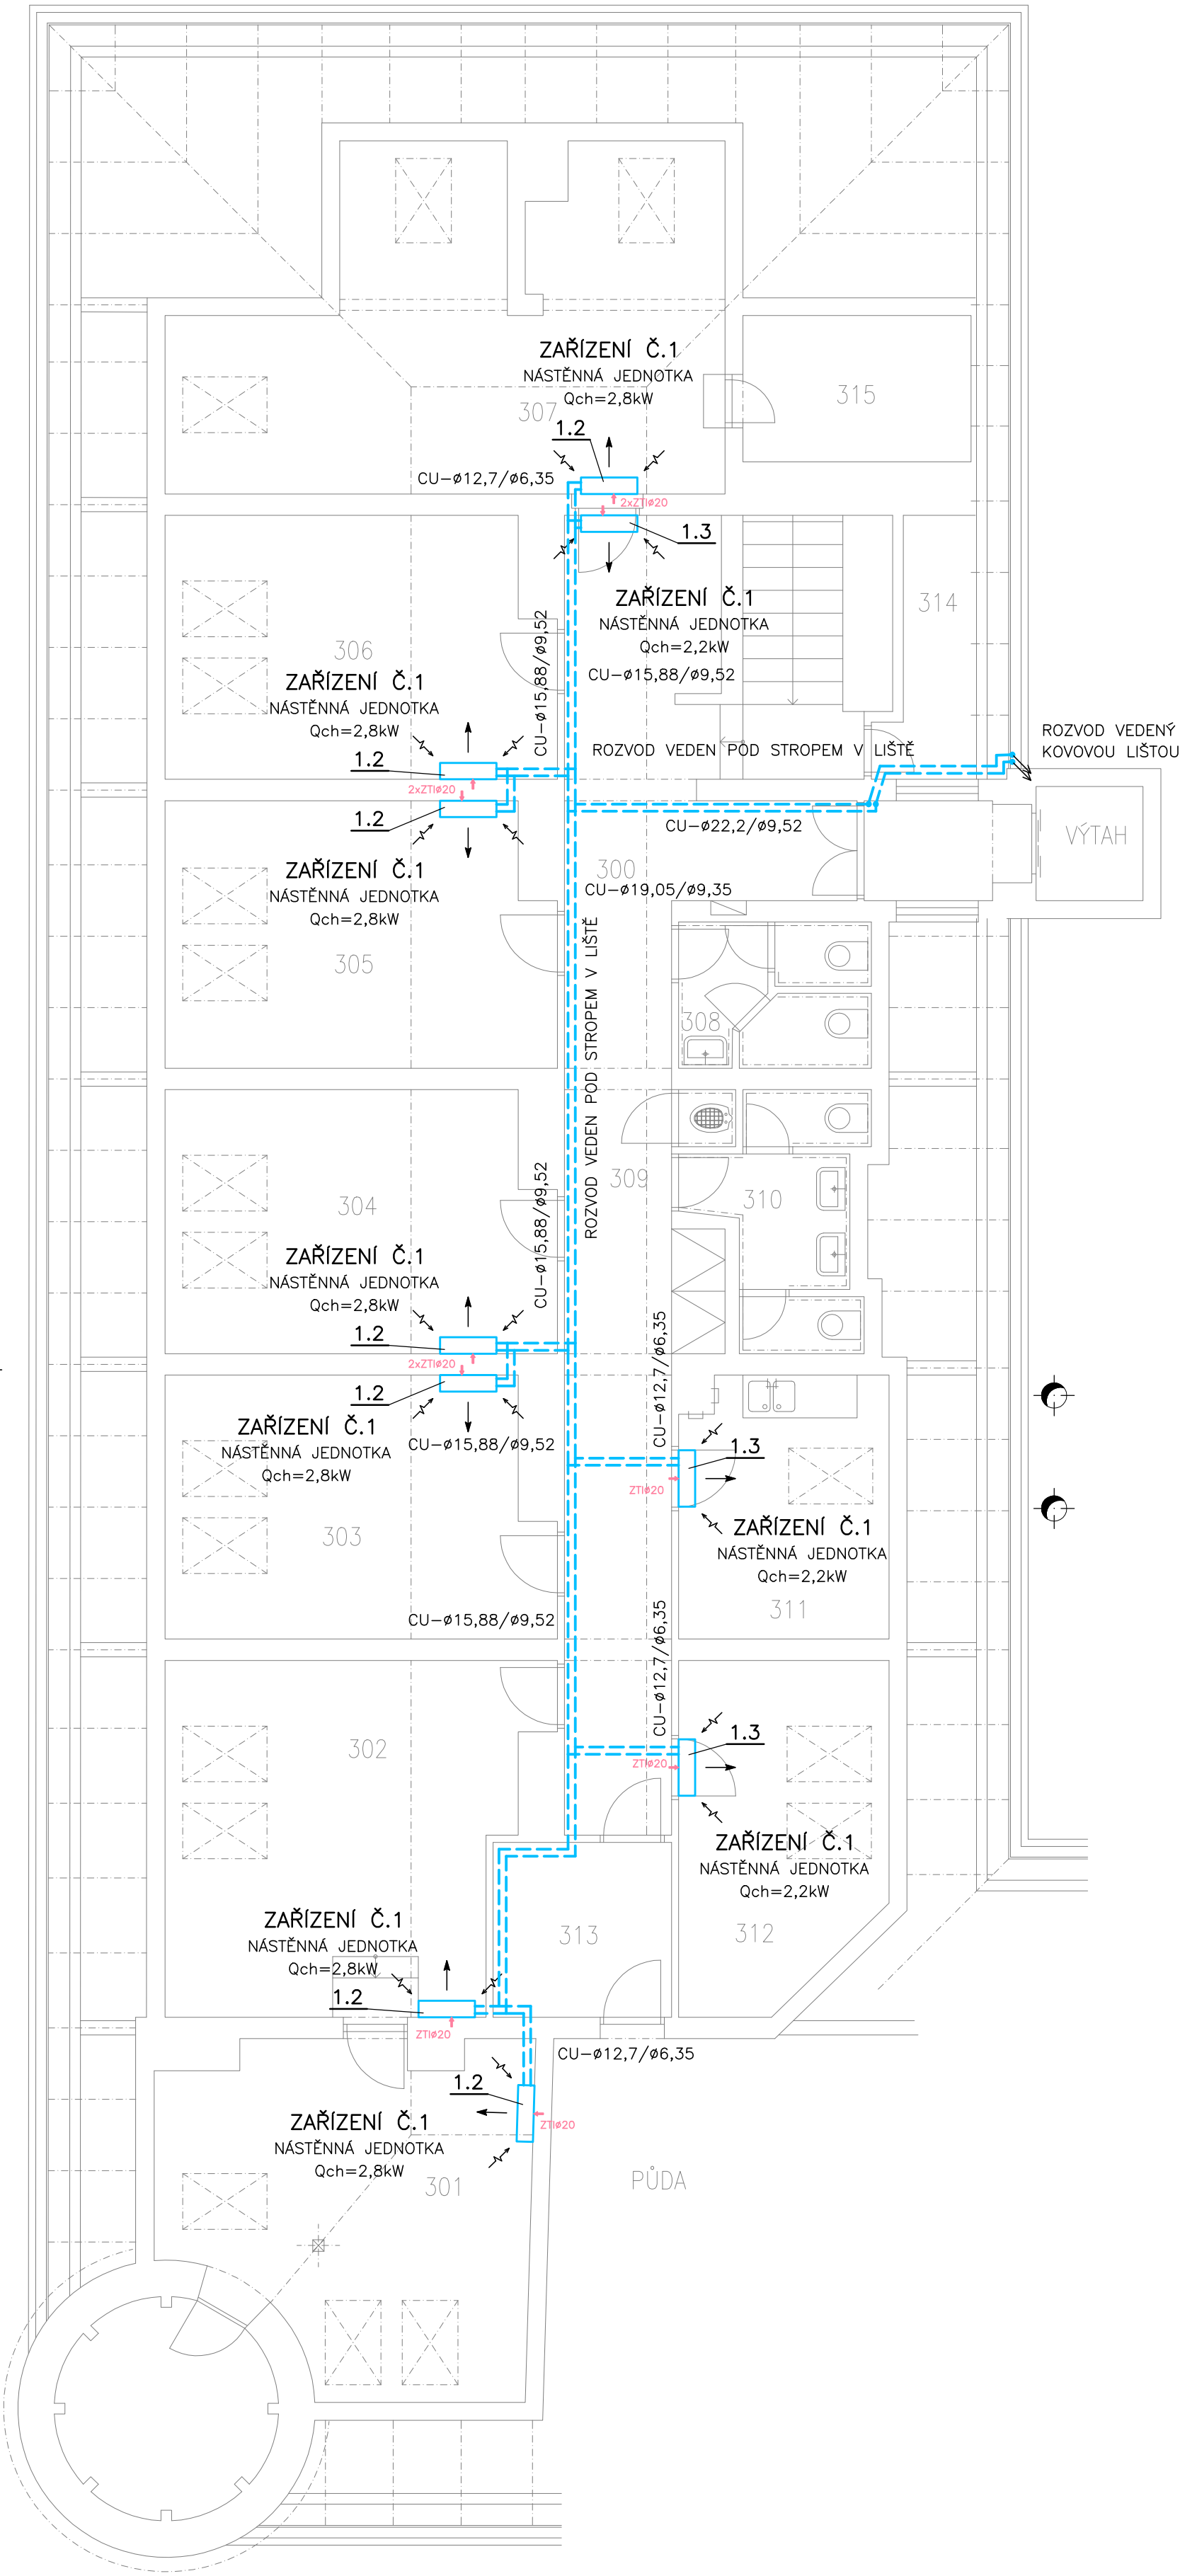

LEGENDA MÍSTNOSTÍ – 4. NP	
02N	NÁZEV
300	CHODBA
301	KANCELÁŘ
302	KANCELÁŘ
303	KANCELÁŘ
304	KANCELÁŘ
305	KANCELÁŘ
306	KANCELÁŘ
307	KANCELÁŘ
308	WC
309	OKLIDOVÁ KOMORA
310	WC
311	KUCHYŇKA
312	KANCELÁŘ
313	SKLAD
314	KOMORA
315	SKLAD

SCHEMA OBJEKTU

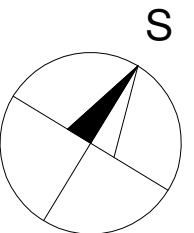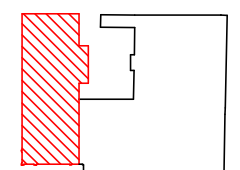

Část: D1.4.A – ZAŘÍZENÍ PRO OCHLAZOVÁNÍ STAVEB

Zodpovědný projektant ROMAN MICHONĚK		Roman Michoněk Divadelní 9 741 01 Nový Jičín IČ: 87853361, Tel.: 777 577 245 E-mail: r.michonek@gmail.com	
Místo stavby	Lidická 1413/4 741 01 Nový Jičín	Datum	12/2019
Investor	Město Nový Jičín Masarykovo nám. 1/1, 741 01 Nový Jičín	Měřítko	1:75
Název akce	Klimatizace kanceláří – městský úřad Masarykovo náměstí 1/1 Nový Jičín	Stupeň: DPS prováděcí dokumentace	
Půdorys 4.NP a pohled		Číslo výkresu	D1.4.A–13