


SITUACE DOPRAVNÍHO ZNAČENÍ 1:500
SO 103 VYBAVENÍ STEZKY

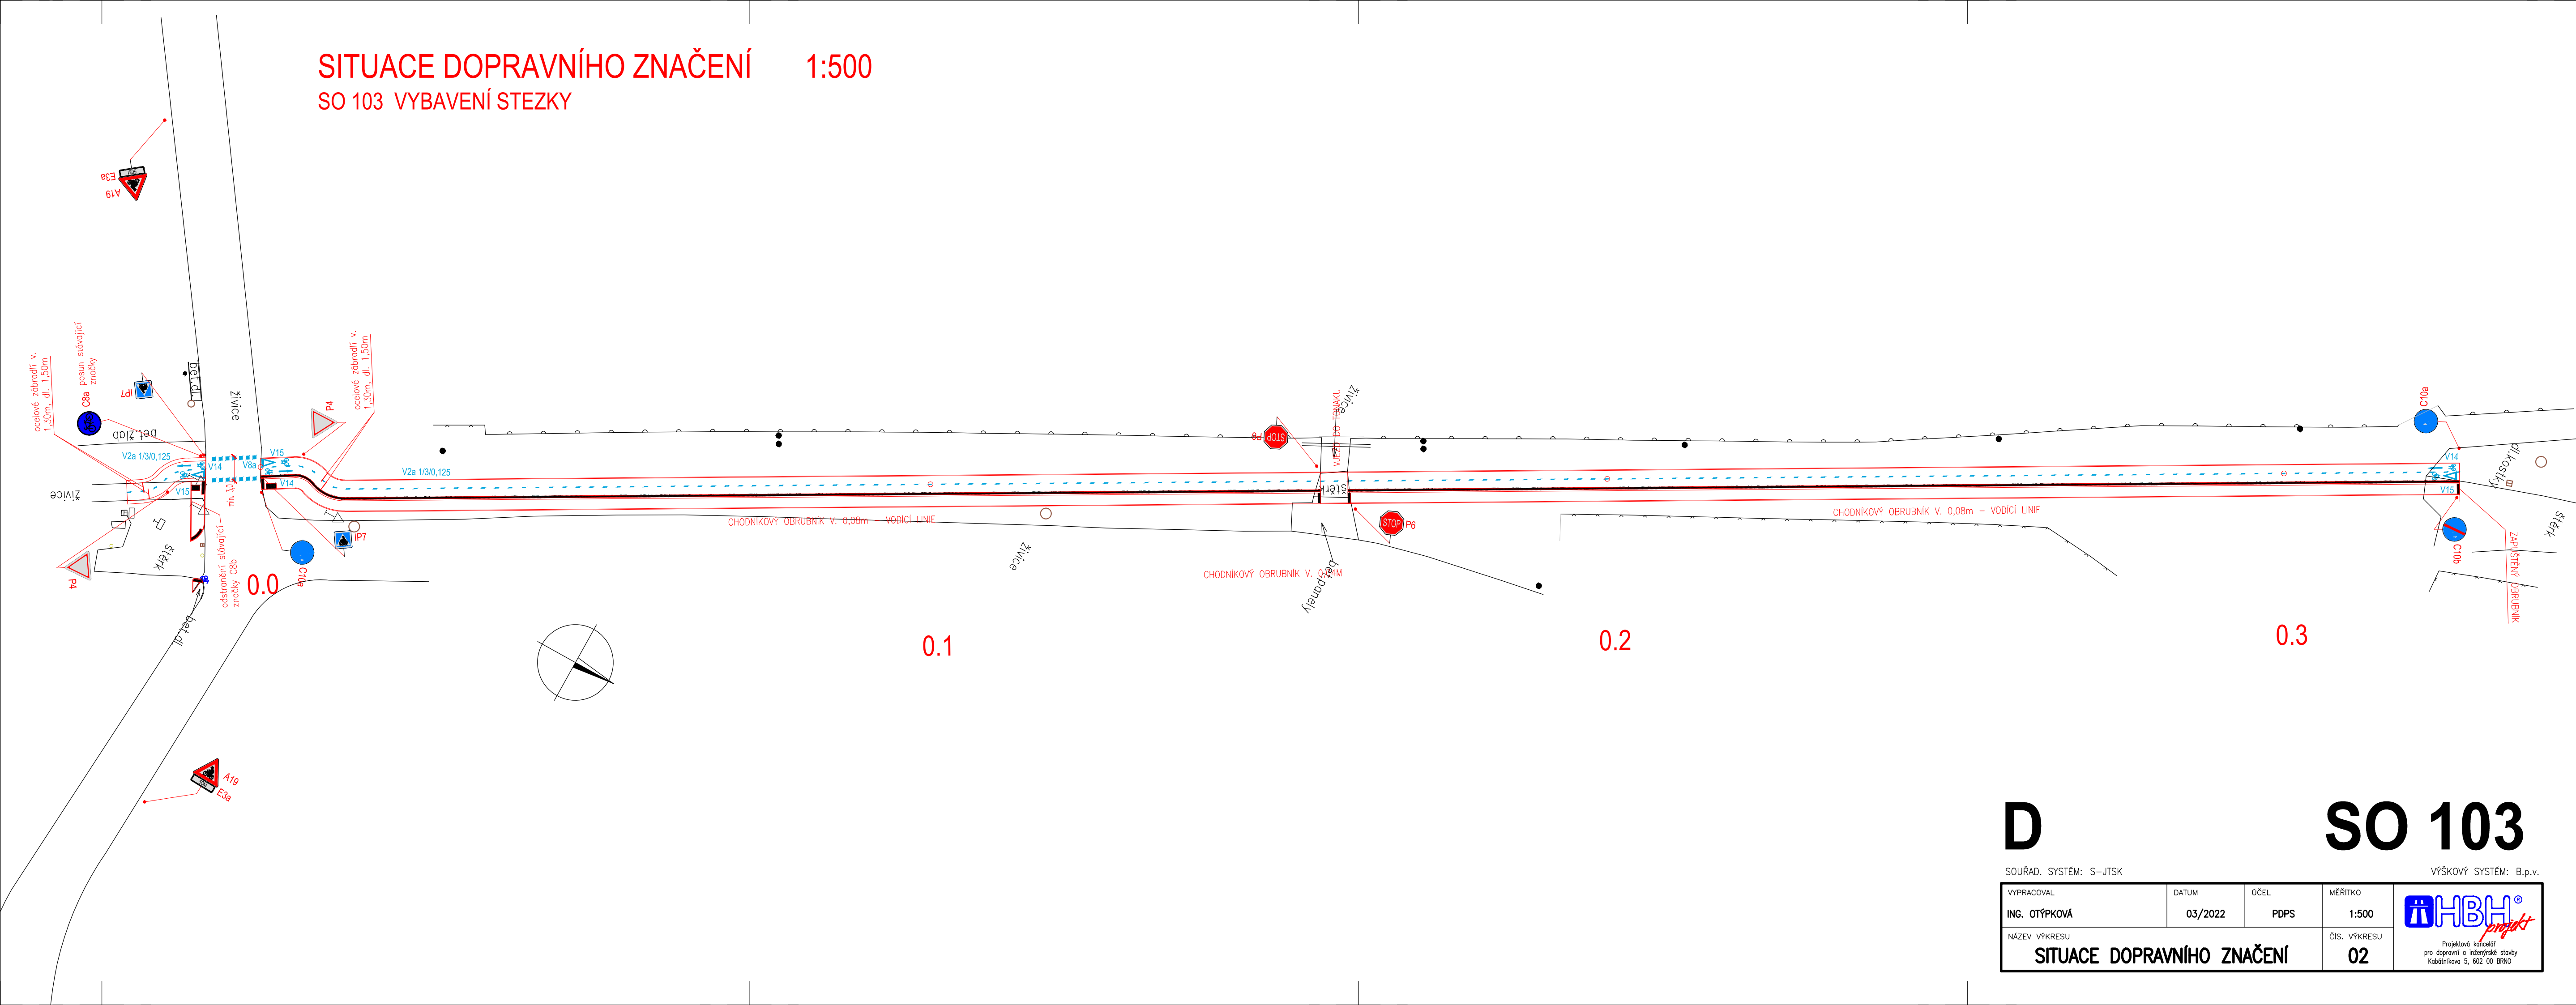


D

SO 103

SOUŘAD. SYSTÉM: S-JTSK

VÝŠKOVÝ SYSTÉM: B.p.v.

VYPRACOVAL	DATUM	ÚČEL	MĚŘÍTKO
ING. OTÝPKOVÁ	03/2022	PDPS	1:500
NÁZEV VÝKRESU	ČÍS. VÝKRESU		
SITUACE DOPRAVNÍHO ZNAČENÍ	02		



projekt

Projektová kancelář
pro dopravní a inženýrské stavby
Kadlčíkova 5, 602 00 BRNO