


GEODETICKÝ VYTYČOVACÍ VÝKRES 1:500

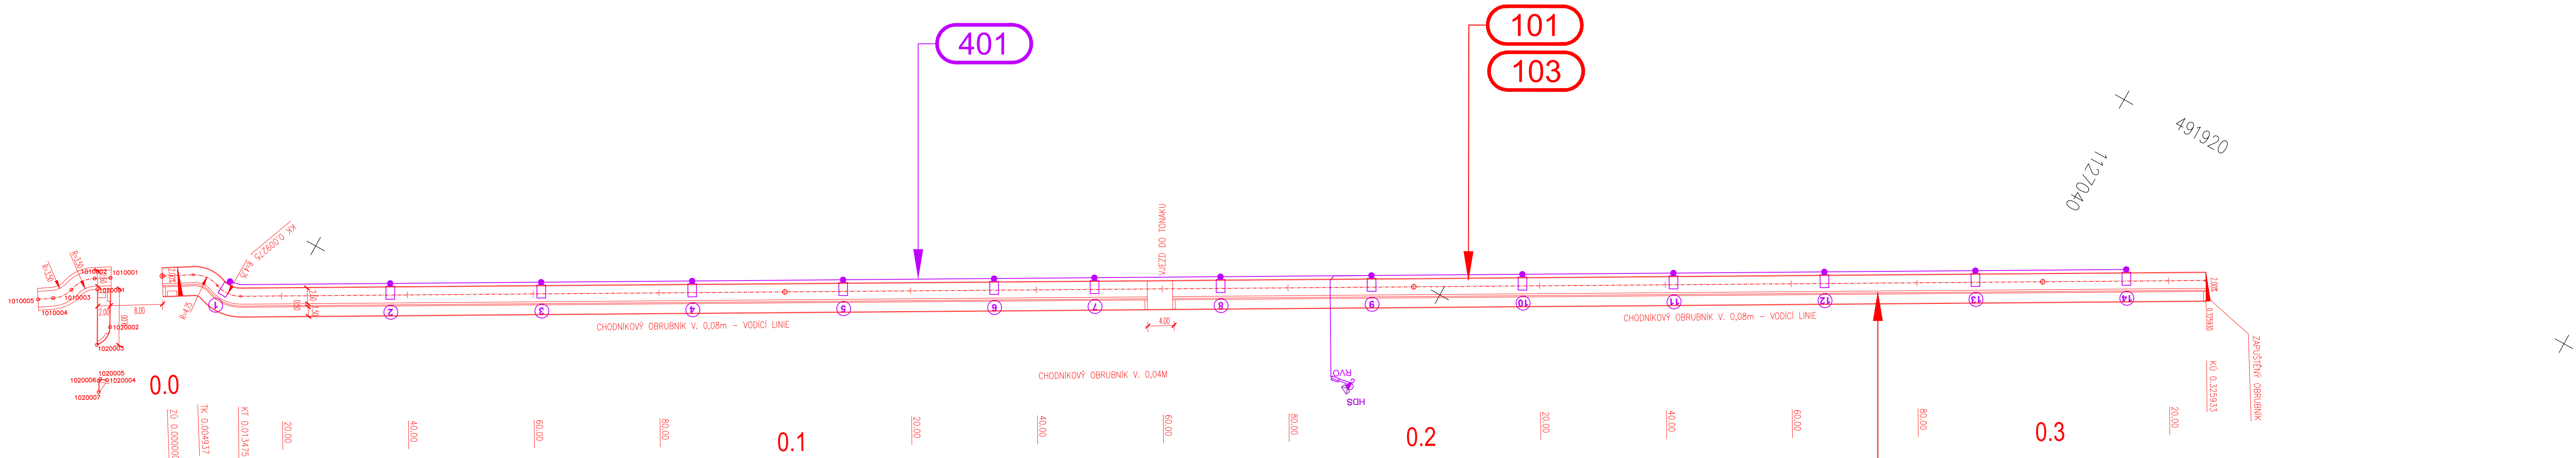

- SEZNAM STAVEBNÍCH OBJEKTŮ**
- SO 011 Objekty řady 000 - Objekty přípravy staveniště  
Příprava území
  - SO 101 Objekty řady 100 - Objekty pozemních komunikací  
Společná stezka pro chodce a cyklisty na ul. Rybníčky v Novém Jičíně - cyklostezka
  - SO 102 Společná stezka pro chodce a cyklisty na ul. Rybníčky v Novém Jičíně - chodník
  - SO 103 Vybavení stezky
  - SO 401 Objekty řady 400 - Objekty úpravy území  
Veřejné osvětlení společné stezky
  - SO 800 Objekty řady 800 - Objekty úpravy území  
Vegetační úpravy

SOUŘADNICE VYTYČOVANÝCH BODŮ OSY			
Staničení	Y	X	Popis
0.000000	491 743.99	1 127 299.00	ZÚ
0.004937	491 746.55	1 127 294.78	TK
0.009275	491 746.91	1 127 290.60	KK
0.013475	491 747.21	1 127 286.55	KT
0.325933	491 901.16	1 127 014.65	KÚ

SOUŘADNICE VYTYČOVANÝCH BODŮ			
Číslo bodu	Y	X	Popis
1010001	491 739.74	1 127 306.04	STĚZKA
1010002	491 738.41	1 127 308.19	STĚZKA
1010003	491 735.05	1 127 310.55	STĚZKA
1010004	491 732.48	1 127 312.42	STĚZKA
1010005	491 731.15	1 127 314.45	STĚZKA
1020001	491 737.10	1 127 306.99	CHODNÍK
1020002	491 732.86	1 127 302.28	CHODNÍK
1020003	491 729.35	1 127 302.75	CHODNÍK
1020004	491 725.25	1 127 298.63	CHODNÍK
1020005	491 724.88	1 127 299.65	CHODNÍK
1020006	491 724.49	1 127 299.73	CHODNÍK
1020007	491 722.92	1 127 298.86	CHODNÍK

NÁZEV AKCE:

OBJEDNATEL:

SPOLEČNÁ STEZKA PRO CHODCE A CYKLISTY  
NA UL. RYBNÍČKY V NOVÉM JIČÍNĚ

MĚSTO NOVÝ JIČÍN  
Masarykovo náměstí 1  
741 01 Nový Jičín

ZHOTOVITEL:

HBH Projekt spol. s r.o.  
Kabátňíkova 216/S, 602 00 Brno

HBH projekt

Projektová kancelář  
pro dopravu a inženýrské stavby  
Kabátňíkova 5, 602 00 BRNO

Č. ZAKÁZKY: 2021/0222

SOUŘADNICOVÝ SYSTÉM: S-JTSK

VÝŠKOVÝ SYSTÉM: B.p.v.

VEDOUcí PROJEKTANT	ING. BOHÁČ	
ZODPOVĚDNÝ PROJEKTANT	ING. OTÝPKOVÁ	
VYPRACOVAL	ING. OTÝPKOVÁ	
KONTROLOVAL	ING. BOHÁČ	

KRAJ: MORAVSKOSLEZSKÝ

K.Ú.: NOVÝ JIČÍN – HORNÍ PŘEDMĚSTÍ

DATUM

03/2022

FORMÁT

5 A4

MĚŘITKO

1: 500

ÚČEL

PDPS

ČÍS. ZAKÁZKY

2021/0222

ARCHIVNÍ ČÍS.

ČÍS. SOUPRAVY

ČÍS. VÝKRESU

2

DOKLADOVÁ ČÁST

GEODETICKÝ VYTYČOVACÍ VÝKRES