


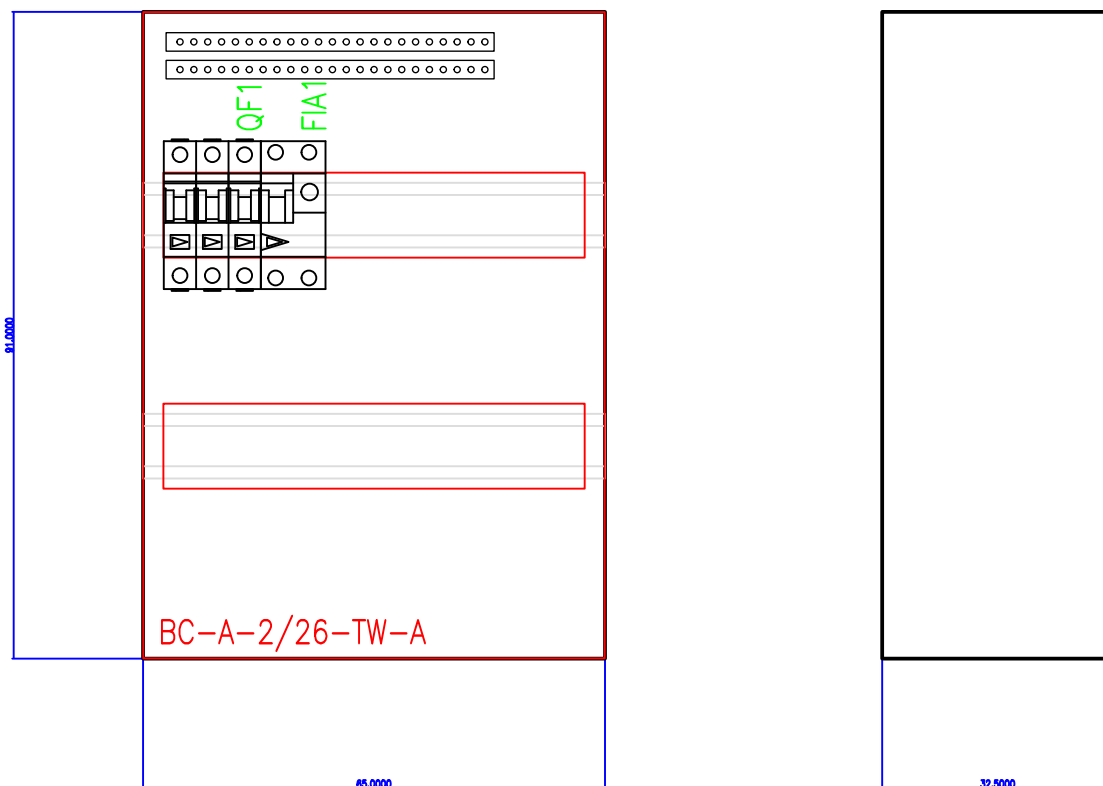


Rozvodnice	Domovní rozvodnice, řada BC-A
Rozvodnice	Bílá plastová rozvodnice s odnímatelnou zadní stěnou. Stupeň krytí IP30 bez dveří, IP40 s dveřmi....
Poloha:	NA omítce
Barva:	Bílá
Dveře:	Plastové plné
Zadní kryt:	Žádný
Konstrukce:	S DIN lištami
Počet řad, modulů:	Počet řad 2. Počet modulů 26.
Vnější rozměry:	250 x 350 x 125 (Šířka x Výška x Hloubka)
Vnitřní rozměry:	250 x 350 (Šířka x Výška)
Výklenek:	—

Poznámka:
 Zpracoval: GB ELEKTROSERVIS, spol. s r.o., Martin Kudela, 734567385, mkudela@gbelektroservis.cz
 Datum: 12.10.2022
 Soubor: Rozváděč R2.ECFX

Rozváděč: R2
 Projekt: MŠ Komenského Nový Jičín
 Číslo: 17/38-2022

TN-S 230/400V; L1,L2,L3,N

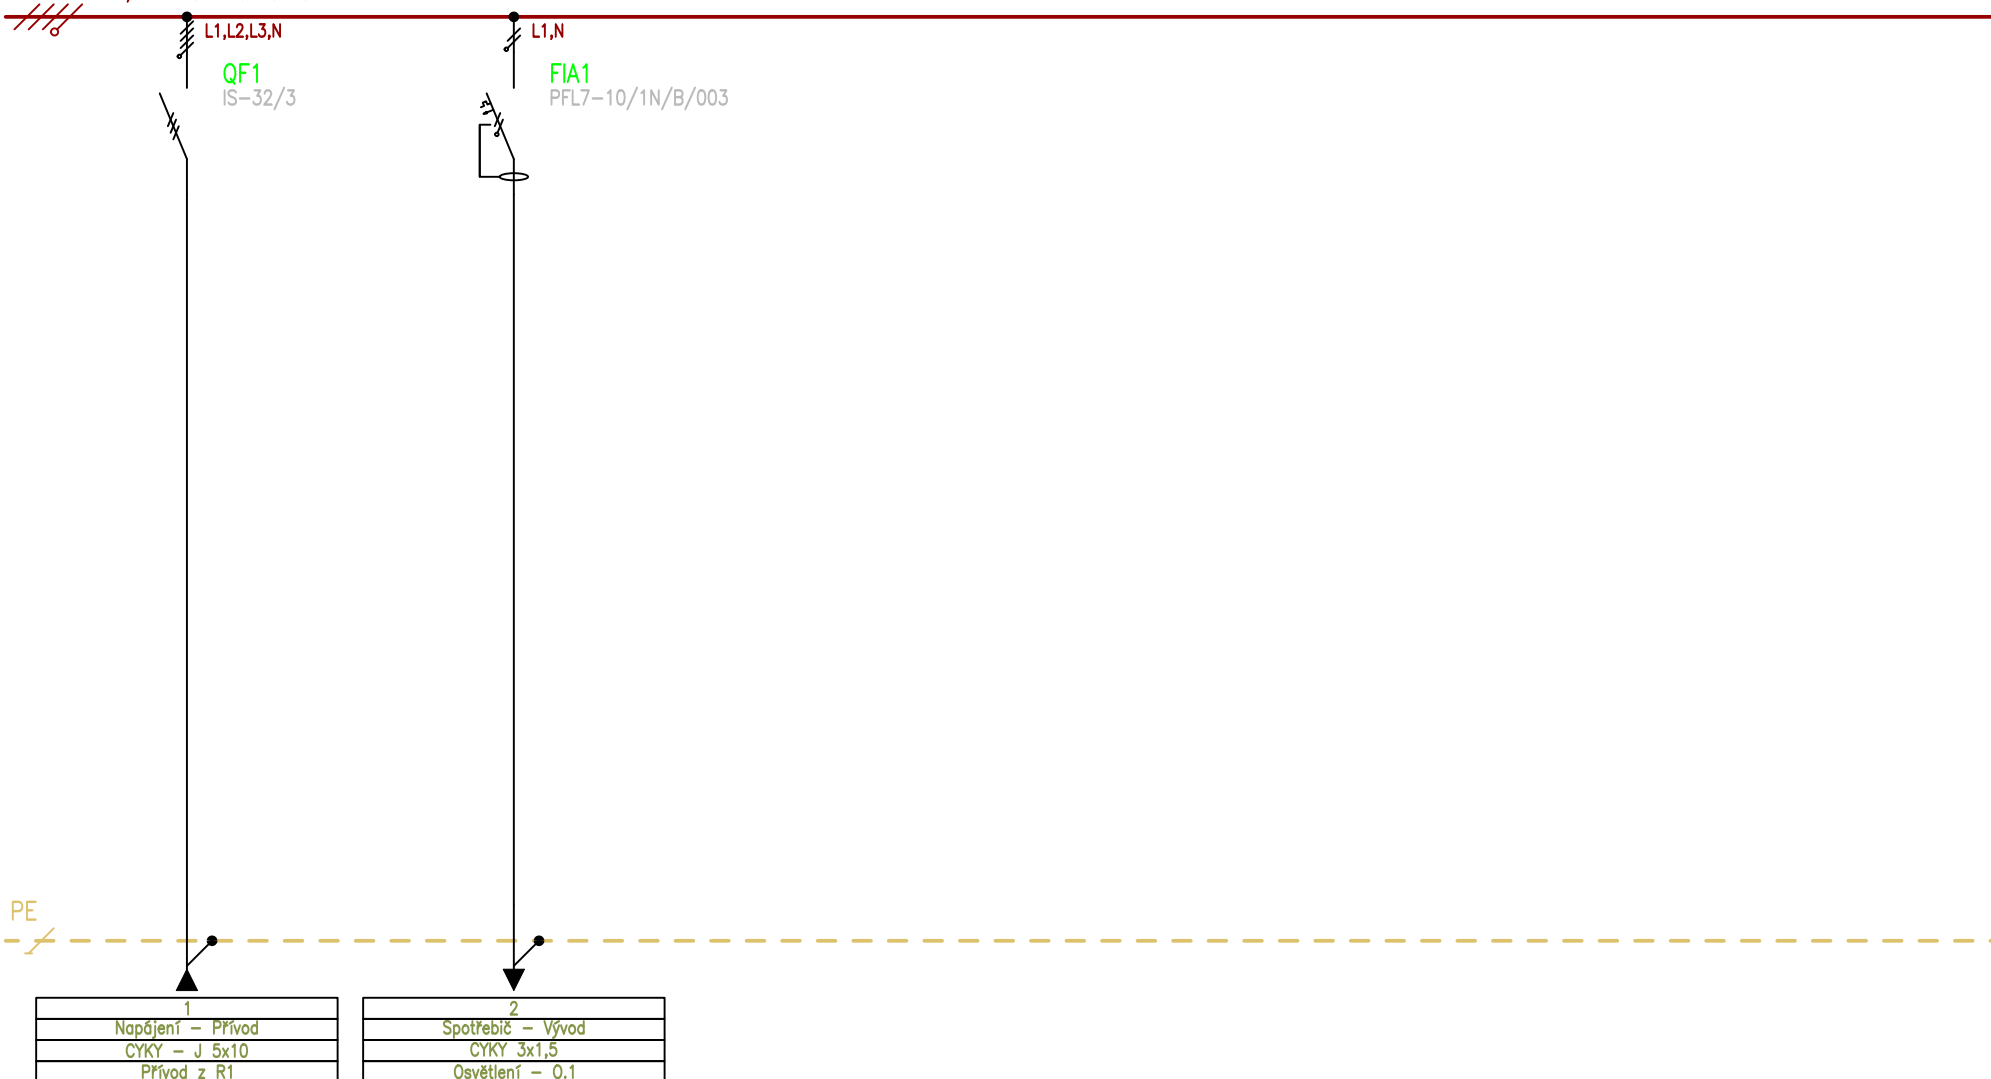

Poznámka:
Zpracoval: GB ELEKTROSERVIS, spol. s r.o., Martin Kudela, 734567385, mkudela@gbelektroservis.cz
Datum: 12.10.2022
Soubor: Rozváděč R2.ECFX

Rozváděč: R2
Projekt: MŠ Komenského Nový Jičín
Číslo: 17/38-2022

Návrh proveden programem E-CONFIG 3.11.19.