KOORDINAČNÍ SITUAČNÍ VÝKRES

1: 250

PŘEHLED STAVEBNÍCH OBJEKTŮ

SO 01 CHODNÍKOVÉ TĚLESO

SO-02 Elektroinstalace osvětlení přechodu pro chodce

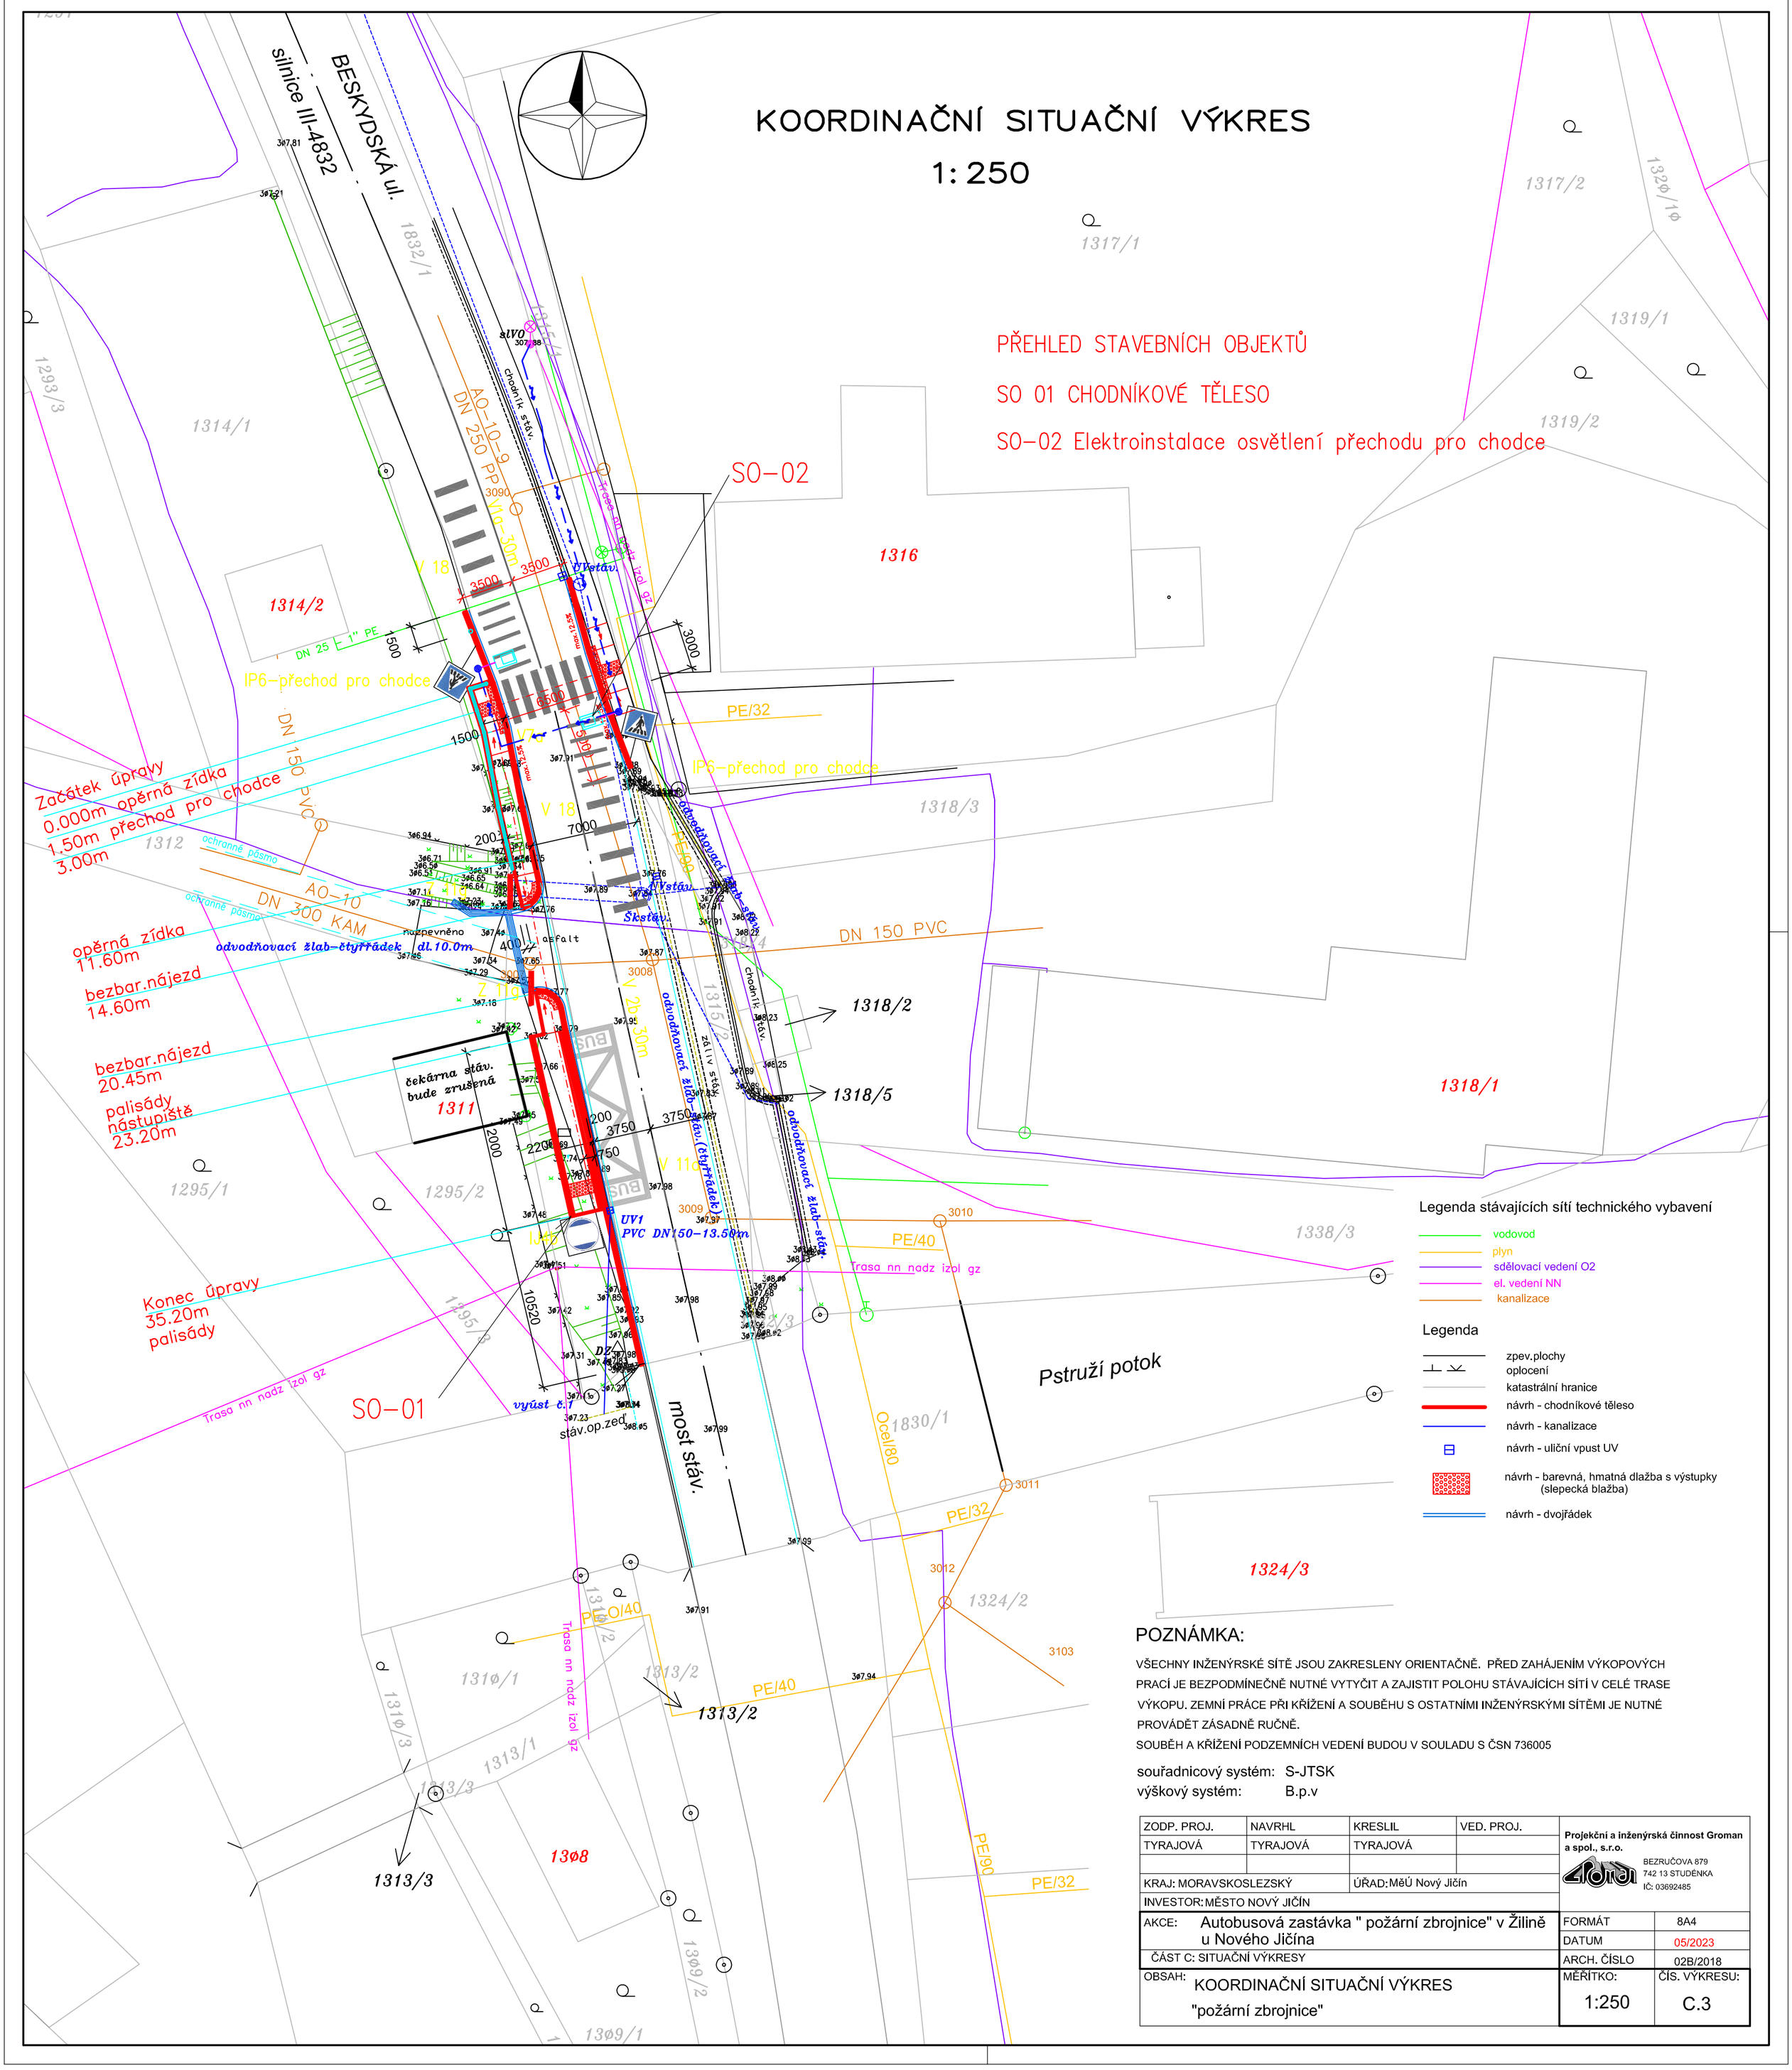

Legenda stávajících sítí technického vybavení

- vodovod
- plyn
- sdělovací vedení O2
- el. vedení NN
- kanalizace

Legenda

- zpev.plochy oplocení
- katastrální hranice
- návrh - chodníkové těleso
- návrh - kanalizace
- návrh - uliční vpust UV
- návrh - barevná, hmatná dlažba s výstupky (slepecká blažba)
- návrh - dvojřádek

POZNÁMKA:

VŠECHNY INŽENÝRSKÉ SÍTĚ JSOU ZAKRESLENY ORIENTAČNĚ. PŘED ZAHÁJENÍM VÝKOPOVÝCH PRACÍ JE BEZPODMÍNEČNĚ NUTNÉ VYTYČIT A ZAJISTIT POLOHU STÁVAJÍCÍCH SÍTÍ V CELÉ TRASE VÝKOPU. ZEMNÍ PRÁCE PŘI KŘÍŽENÍ A SOUBĚHU S OSTATNÍMI INŽENÝRSKÝMI SÍTĚMI JE NUTNÉ PROVÁDĚT ZÁSADNĚ RUČNĚ.

SOUBĚH A KŘÍŽENÍ PODZEMNÍCH VEDENÍ BUDOU V SOULADU S ČSN 736005

souřadnicový systém: S-JTSK

výškový systém: B.p.v

ZODP. PROJ.	NAVRHL	KRESLIL	VED. PROJ.
TYRAJOVÁ	TYRAJOVÁ	TYRAJOVÁ	
KRAJ: MORAVSKOSLEZSKÝ		ÚŘAD: MěÚ Nový Jičín	
INVESTOR: MĚSTO NOVÝ JIČÍN			

Projekční a inženýrská činnost Groman a spol., s.r.o.
BEZRUČOVA 879
742 13 STUDÉNKA
IČ: 03692485

AKCE: Autobusová zastávka " požární zbrojnice" v Žilině u Nového Jičína	
ČÁST C: SITUAČNÍ VÝKRESY	
OBSAH: KOORDINAČNÍ SITUAČNÍ VÝKRES "požární zbrojnice"	
FORMÁT	8A4
DATUM	05/2023
ARCH. ČÍSLO	02B/2018
MĚŘÍTKO: 1:250	ČÍS. VÝKRESU: C.3