
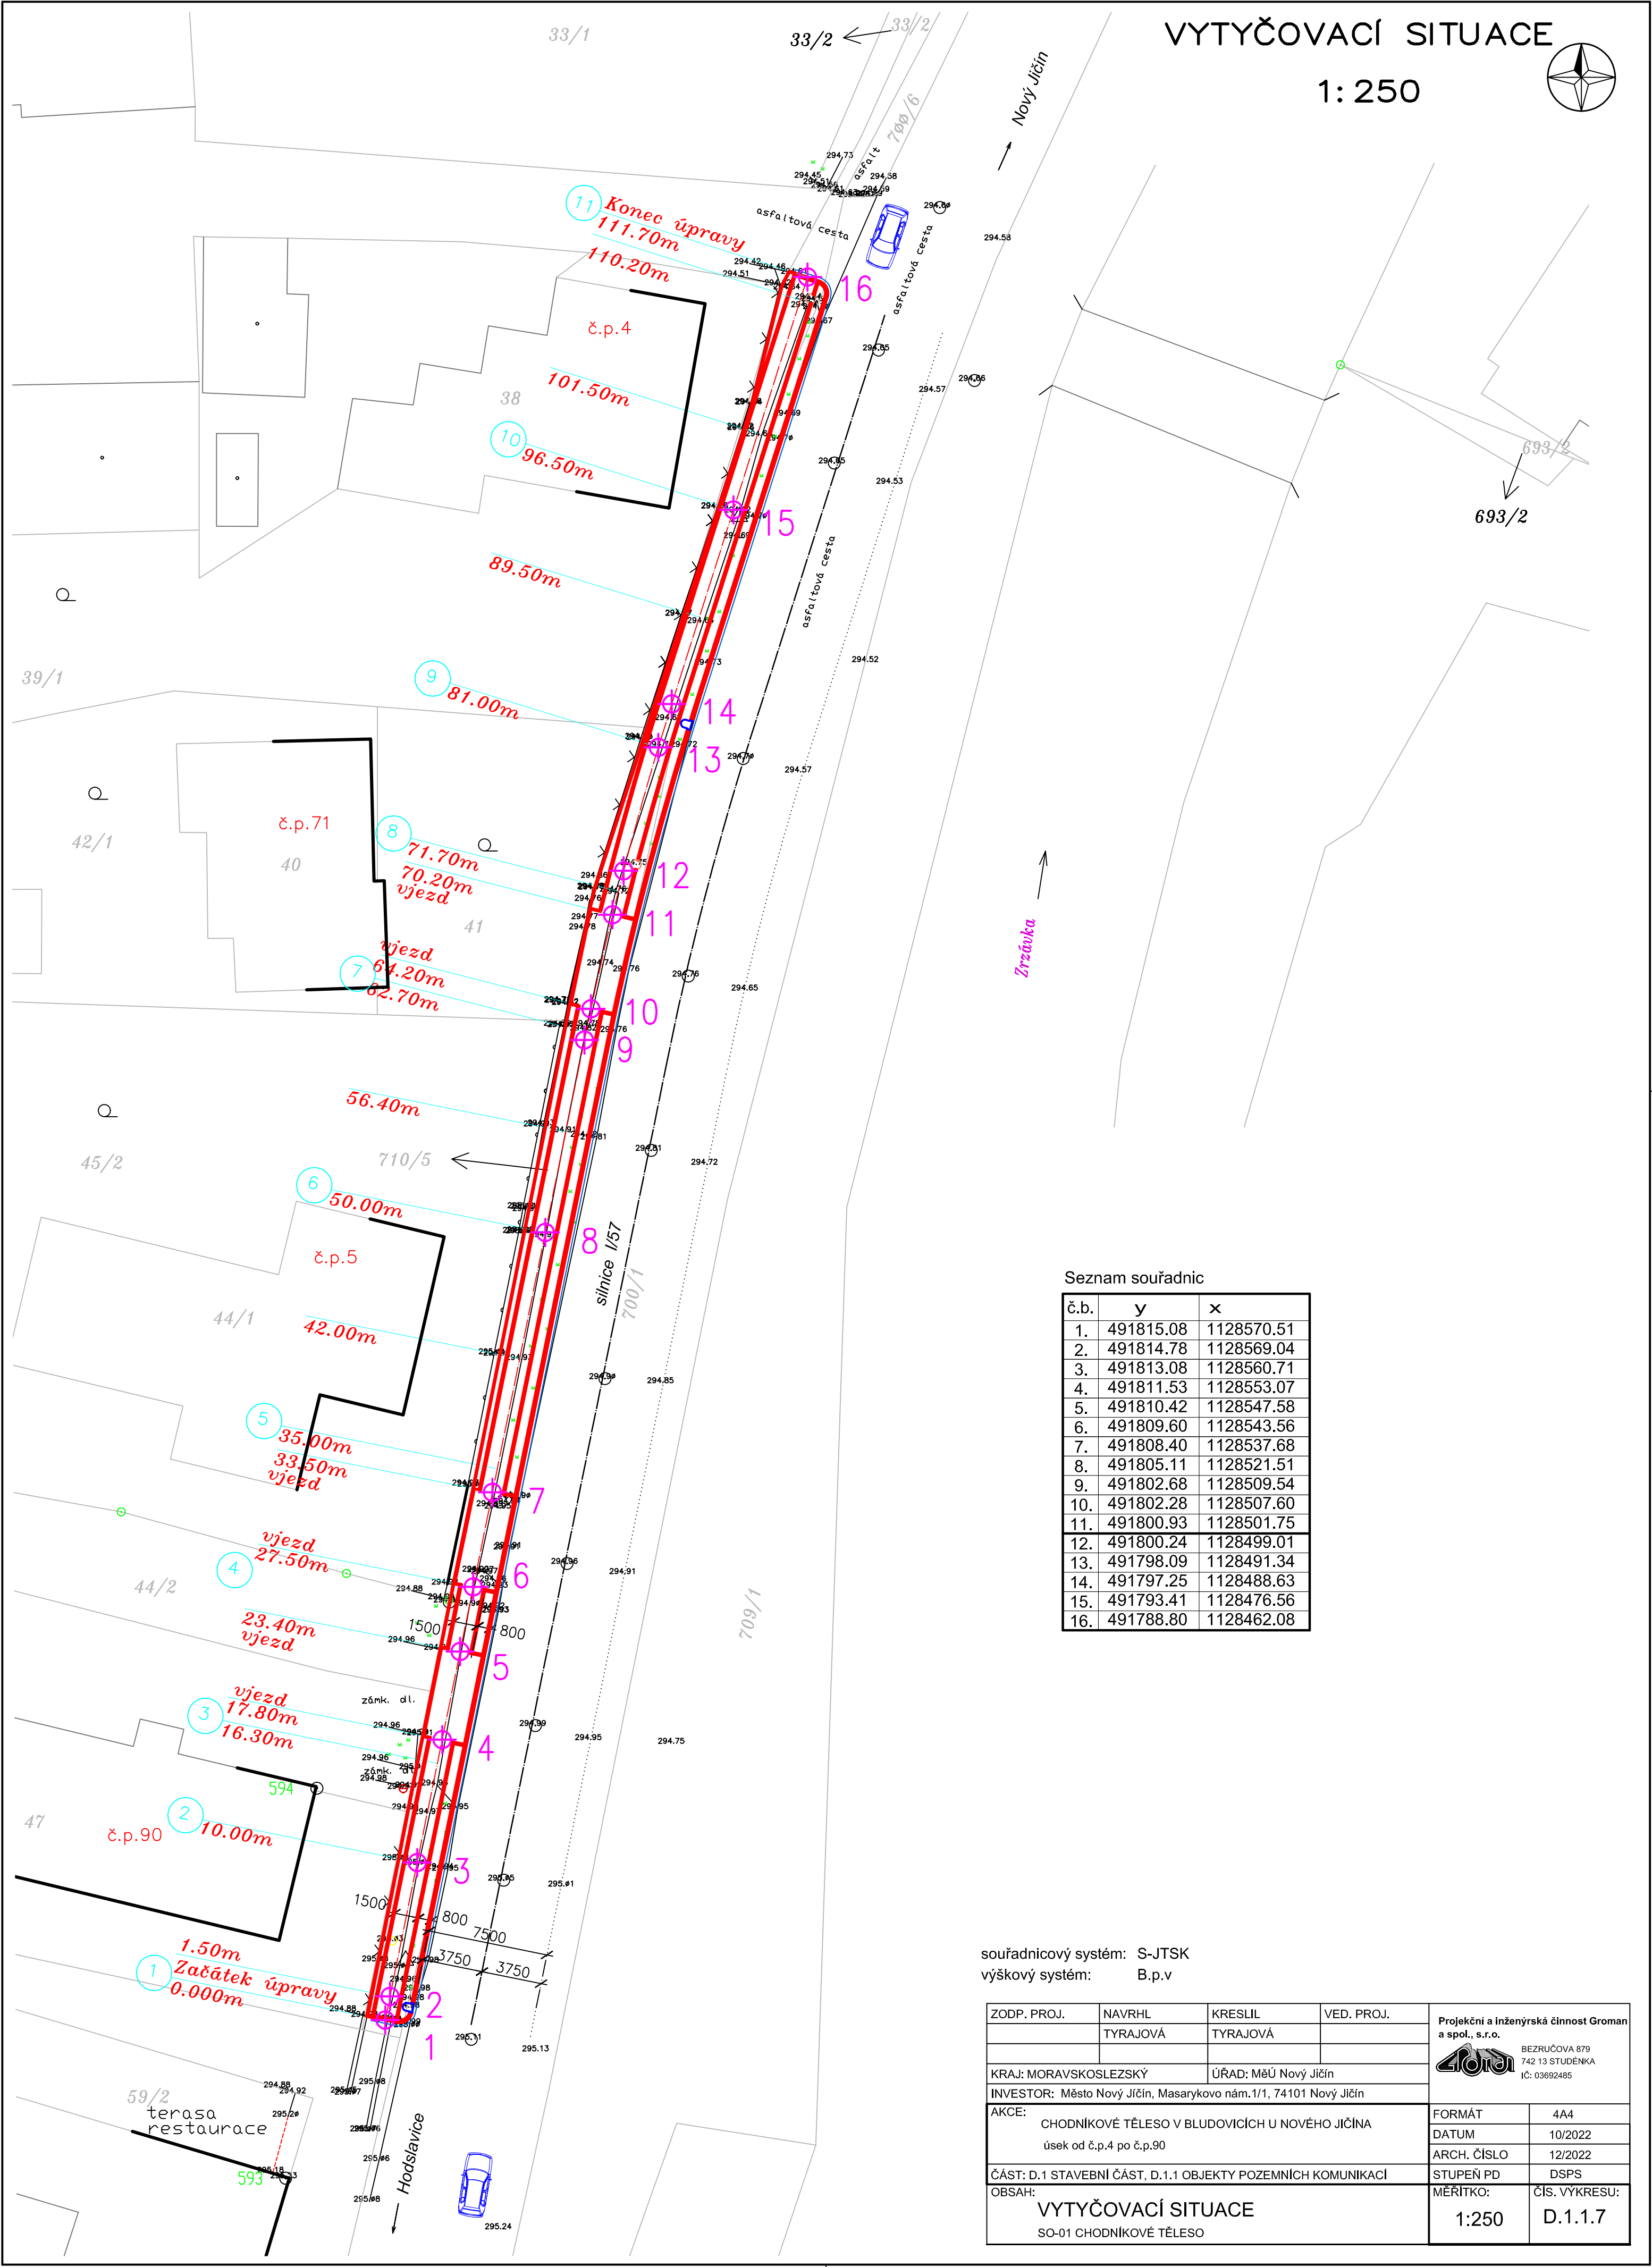


VYTYČOVACÍ SITUACE

1: 250

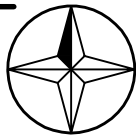

Seznam souřadnic

č.b.	y	x
1.	491815.08	1128570.51
2.	491814.78	1128569.04
3.	491813.08	1128560.71
4.	491811.53	1128553.07
5.	491810.42	1128547.58
6.	491809.60	1128543.56
7.	491808.40	1128537.68
8.	491805.11	1128521.51
9.	491802.68	1128509.54
10.	491802.28	1128507.60
11.	491800.93	1128501.75
12.	491800.24	1128499.01
13.	491798.09	1128491.34
14.	491797.25	1128488.63
15.	491793.41	1128476.56
16.	491788.80	1128462.08

souřadnicový systém: S-JTSK
výškový systém: B.p.v

ZODP. PROJ.	NAVRHL	KRESLIL	VED. PROJ.	Projekční a inženýrská činnost Groman a spol., s.r.o. BEZRUCOVA 679 742 13 STUDENKA IČ: 03692485	
	TYRAJOVÁ	TYRAJOVÁ			
KRAJ: MORAVSKOSLEZSKÝ		ÚŘAD: MěÚ Nový Jičín		FORMÁT	4A4
INVESTOR: Město Nový Jičín, Masarykovo nám.1/1, 74101 Nový Jičín				DATUM	10/2022
AKCE: CHODNÍKOVÉ TĚLESO V BLUDOVICÍCH U NOVÉHO JIČÍNA úsek od č.p.4 po č.p.90				ARCH. ČÍSLO	12/2022
ČÁST: D.1 STAVEBNÍ ČÁST, D.1.1 OBJEKTY POZEMNÍCH KOMUNIKACÍ				STUPĚŇ PD	DSPS
OBSAH: VYTYČOVACÍ SITUACE SO-01 CHODNÍKOVÉ TĚLESO				MĚŘITKO:	ČÍS. VÝKRESU:
				1:250	D.1.1.7