



SITUACE
M 1:250

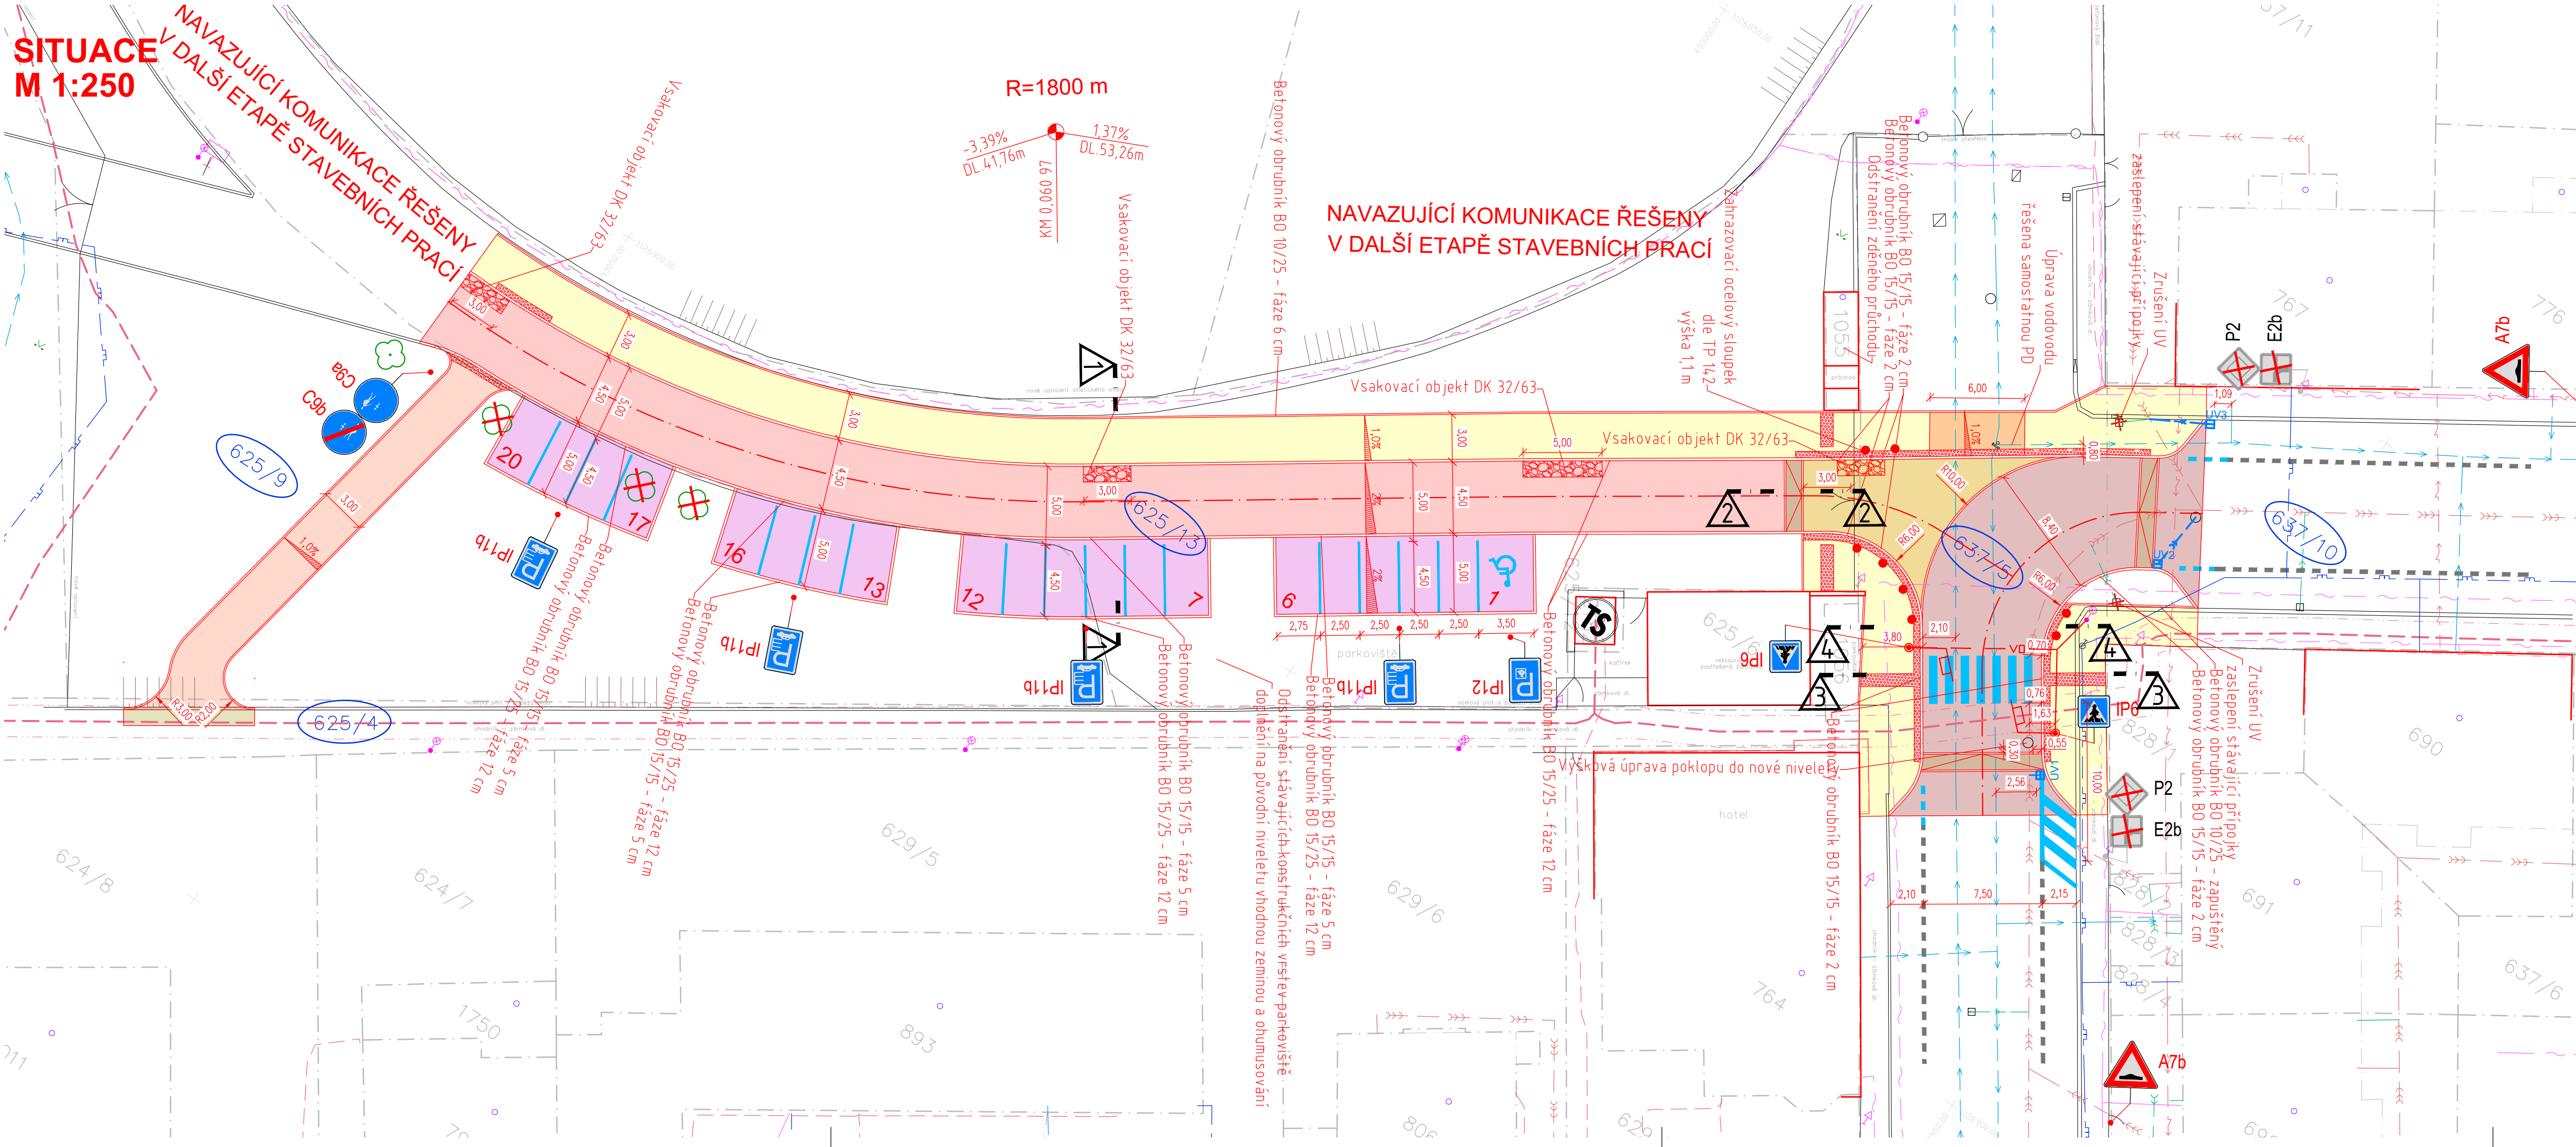

LEGENDA INŽENÝRSKÝCH SÍTÍ:

stav návrh

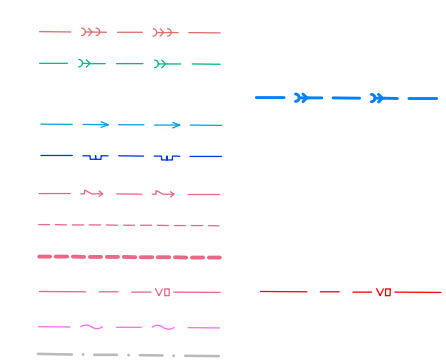

KANALIZACE JEDNOTNÁ – SmVak a.s.
KANALIZACE DEŠŤOVÁ – SmVak a.s.
KANALIZACE DEŠŤOVÁ – přípojka PVC DN150 – od uliční vpusti
VODOVOD – SmVak a.s.
PLYNOVOD – GasNet s.r.o.
DISTRIB. ROZVOD NN-VZDUŠNÝ – ČEZ DISTRIBUCE a.s.
DISTRIB. ROZVOD NN-ZEMNÍ – ČEZ DISTRIBUCE a.s.
DISTRIB. ROZVOD VN-VZDUŠNÝ – ČEZ DISTRIBUCE a.s.
ROZVOD VO-ZEMNÍ – MĚSTO NOVÝ JIČÍN
SDĚLOVACÍ KABELY – CETIN a.s.
HRANICE PARCEL–DLE KN
OBVOD STAVENIŠTĚ

LEGENDA OBJEKTŮ:














stav návrh

RODINNÉ DOMY
STROMY

LEGENDA PLOCH:

 stav návrh



	KOMUNIKACE – BETONOVÁ VODOPROPUSTNÁ DLAŽBA tl. 100 mm
	PARKOVACÍ STÁNÍ – BETONOVÁ VODOPROPUSTNÁ DLAŽBA tl. 80 mm
	STEZKA PRO CHODCE A CYKLISTY – BETONOVÁ VODOPROPUSTNÁ DLAŽBA tl. 80 mm
	CHODNÍK – BETONOVÁ VODOPROPUSTNÁ DLAŽBA tl. 80 mm
	VJEZD – BETONOVÁ VODOPROPUSTNÁ DLAŽBA tl. 80 mm
	PŘÍČNÉ PRAHY – ŽULOVÁ KOSTKA
	KOMUNIKACE – ŽULOVÁ KOSTKA
	ZATRAVNĚNÁ PLOCHA–dotčená staveb. pracemi
	ZATRAVNĚNÁ PLOCHA–regenerace stáv. trávníku
	KOMUNIKACE – PŘEFŘEZOVÁNÍ
	PŘEDLÁŽDĚNÍ
	HMATOVÁ DLAŽBA
	VSAKOVACÍ OBJEKT – DK 32/63

SOUŘADNICOVÝ SYSTÉM: JTSK
VÝŠKOVÝ SYSTÉM: Balt p.v.
POLOHA STÁVAJÍCÍCH INŽENÝRSKÝCH SÍTÍ JE INFORMATIVNÍ

VYPRACOVANÉ:	ZODP.PROJEKT.	KRESLIL:	VED.PROJEKCE	<div>NELL PROJEKT s. r. o. Kvítková 3687 760 01 Zlín</div> <div></div>	
Ing. Aleš Trněný	Ing. Karel Kuchař	Ing. Aleš Trněný	Zuzana Kuchařová		
KRAJ: MORAVSKOSLEZSKÝ		K. Ú.: NOVÝ JÍČÍN-HORNÍ PŘEDMĚSTÍ		FORMÁT	4xA4
STAVEBNÍK: MĚSTO NOVÝ JÍČÍN				DATUM	7/2022
AKCE:				STUPEŇ	DUSP, PDPS
PARKOVIŠTĚ A CYKLOSTEZKA VE SPORTOVNÍM AREÁLU NOVÝ JÍČÍN				ZAKÁZK. ČÍSLO	-/2022
OBSAH:				MĚŘÍTKO:	ČÍSLO VÝKRESU
SITUACE				1:250	D.1.1.2.a