


PŮDORYS 2.NP - BOURANÉ KONSTRUKCE

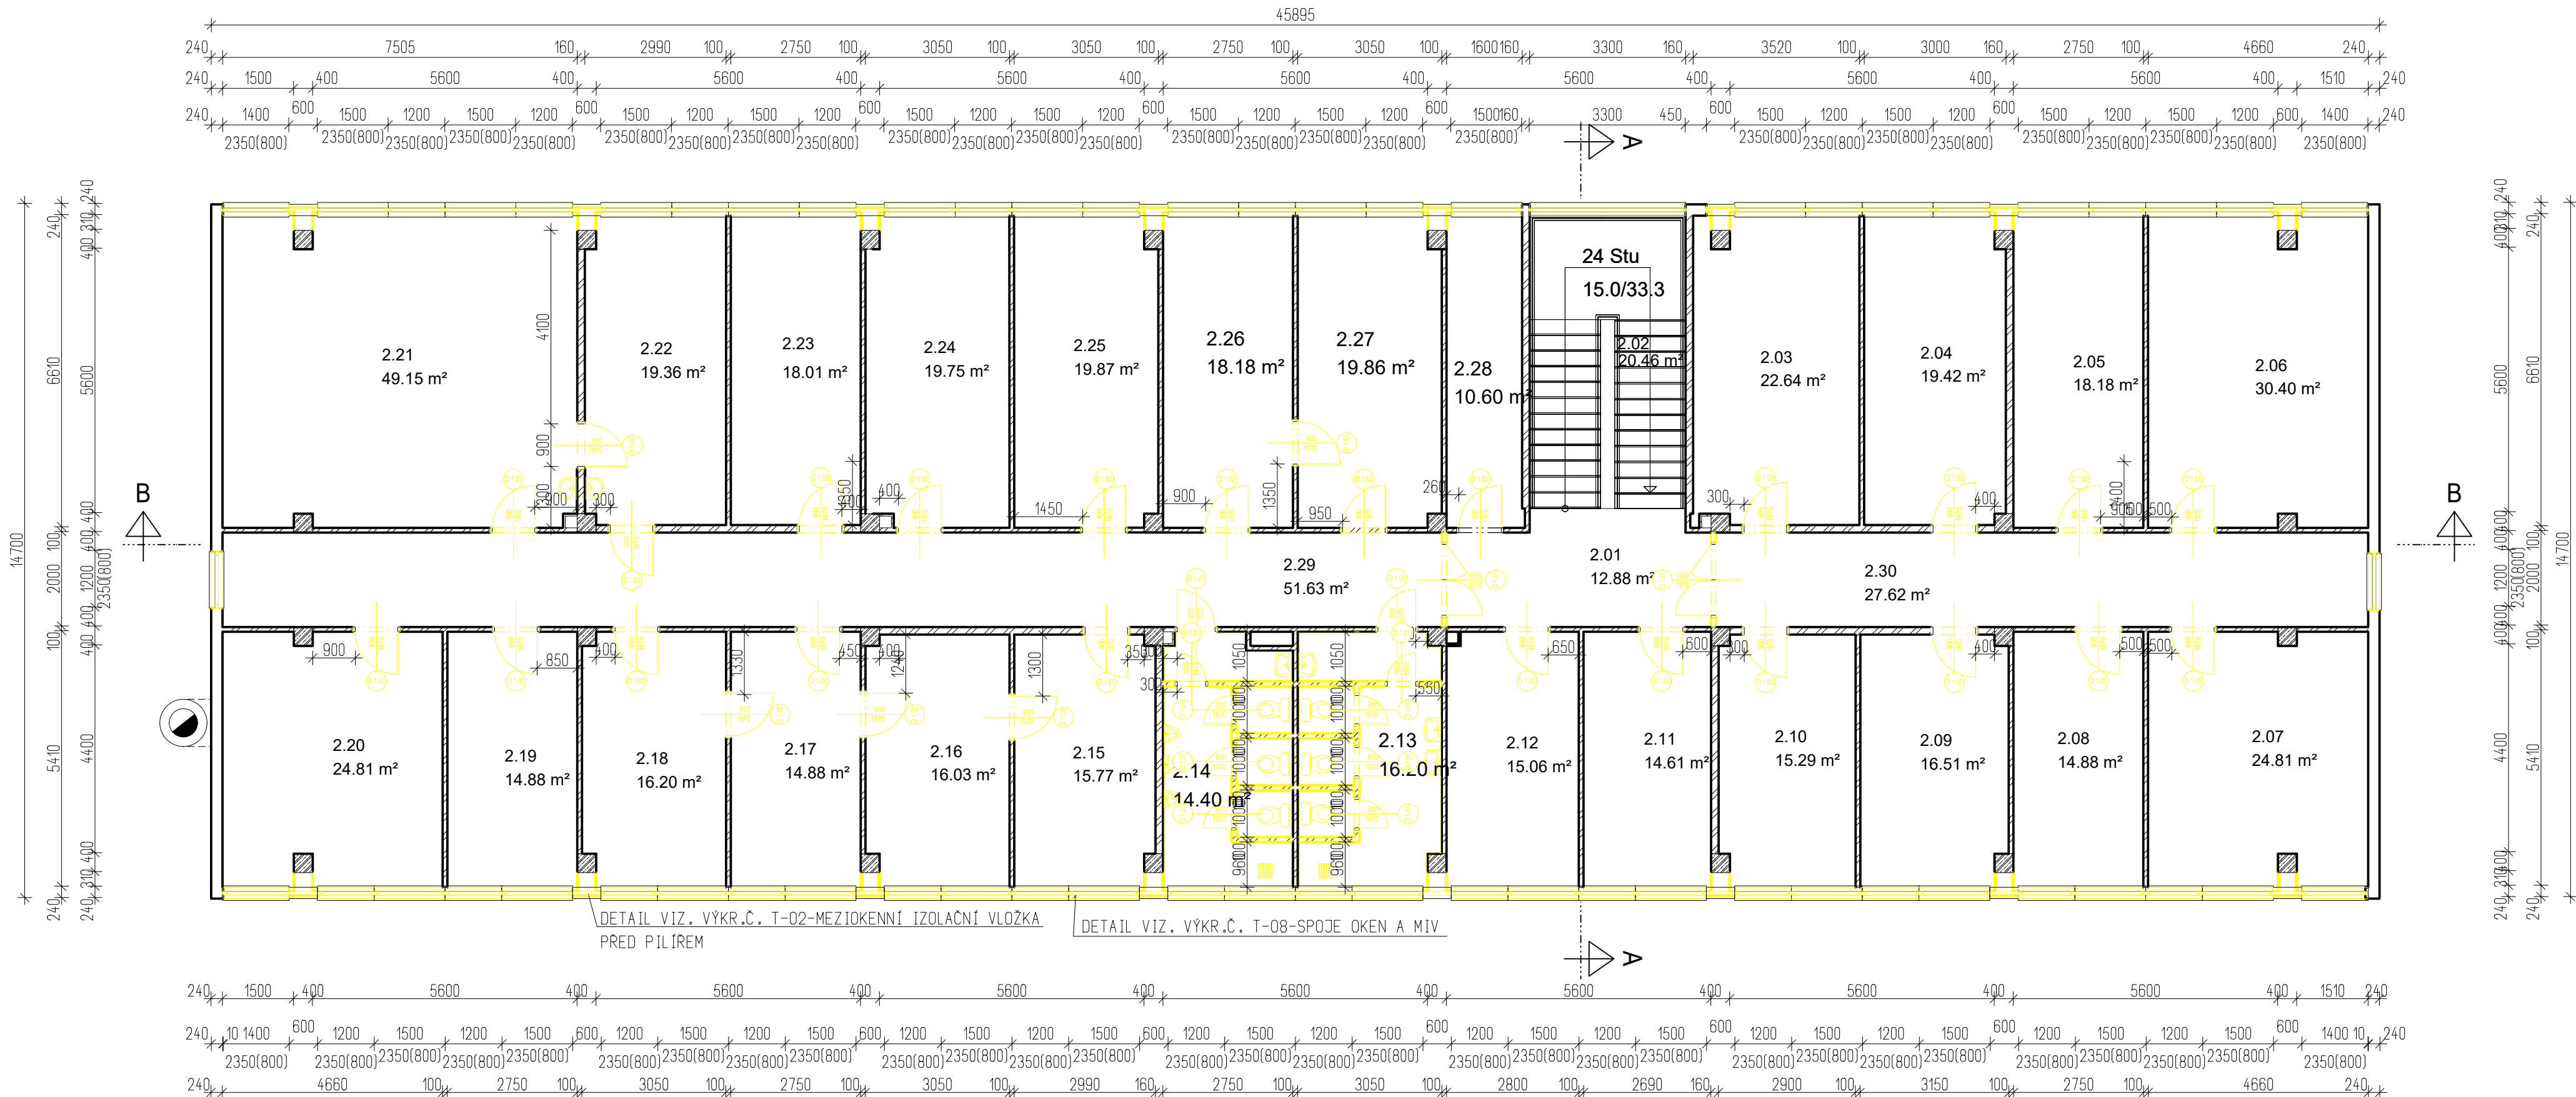

LEGENDA MÍSTNOSTÍ

OZNAČENÍ	NÁZEV MÍSTNOSTI	PLOCHA [m²]	PODLAHA	STĚNA	STROP	LUŠTA
2.01	CHODBA	12.88	PVC KRYTINA	OMITKA VPC	OMITKA VPC	
2.02	SCHODISTE	20.46	TERACO	OMITKA VPC	OMITKA VPC	
2.03	KANCELÁŘ	22.64	PVC KRYTINA	OMITKA VPC	OMITKA VPC	
2.04	KANCELÁŘ	19.42	PVC KRYTINA	OMITKA VPC	OMITKA VPC	
2.05	KANCELÁŘ	18.18	PVC KRYTINA	OMITKA VPC	OMITKA VPC	
2.06	KANCELÁŘ	30.40	PVC KRYTINA	OMITKA VPC	OMITKA VPC	
2.07	KANCELÁŘ	24.81	PVC KRYTINA	OMITKA VPC	OMITKA VPC	
2.08	KANCELÁŘ	14.88	PVC KRYTINA	OMITKA VPC	OMITKA VPC	
2.09	KANCELÁŘ	16.51	PVC KRYTINA	OMITKA VPC	OMITKA VPC	
2.10	KANCELÁŘ	15.29	PVC KRYTINA	OMITKA VPC	OMITKA VPC	
2.11	KANCELÁŘ	14.61	PVC KRYTINA	OMITKA VPC	OMITKA VPC	
2.12	KANCELÁŘ	15.06	PVC KRYTINA	OMITKA VPC	OMITKA VPC	
2.13	WC ŽENY	16.20	PVC KRYTINA	OMITKA VPC	OMITKA VPC	
2.14	WC MUŽI	14.40	PVC KRYTINA	OMITKA VPC	OMITKA VPC	
2.15	KANCELÁŘ	15.77	PVC KRYTINA	OMITKA VPC	OMITKA VPC	
2.16	KANCELÁŘ	16.03	PVC KRYTINA	OMITKA VPC	OMITKA VPC	
2.17	KANCELÁŘ	14.88	PVC KRYTINA	OMITKA VPC	OMITKA VPC	
2.18	KANCELÁŘ	16.20	PVC KRYTINA	OMITKA VPC	OMITKA VPC	
2.19	KANCELÁŘ	14.88	PVC KRYTINA	OMITKA VPC	OMITKA VPC	
2.20	KANCELÁŘ	24.81	PVC KRYTINA	OMITKA VPC	OMITKA VPC	
2.21	KANCELÁŘ	49.15	PVC KRYTINA	OMITKA VPC	OMITKA VPC	
2.22	KANCELÁŘ	19.36	PVC KRYTINA	OMITKA VPC	OMITKA VPC	
2.23	KANCELÁŘ	18.01	PVC KRYTINA	OMITKA VPC	OMITKA VPC	
2.24	KANCELÁŘ	19.75	PVC KRYTINA	OMITKA VPC	OMITKA VPC	
2.25	KANCELÁŘ	19.87	PVC KRYTINA	OMITKA VPC	OMITKA VPC	
2.26	KANCELÁŘ	18.18	PVC KRYTINA	OMITKA VPC	OMITKA VPC	
2.27	KANCELÁŘ	19.86	PVC KRYTINA	OMITKA VPC	OMITKA VPC	
2.28	KANCELÁŘ	10.60	PVC KRYTINA	OMITKA VPC	OMITKA VPC	
2.29	CHODBA	51.63	PVC KRYTINA	OMITKA VPC	OMITKA VPC	
2.30	CHODBA	27.62	PVC KRYTINA	OMITKA VPC	OMITKA VPC	

PLOCHA MÍSTNOSTÍ CELKEM:

612.34

POZNÁMKA:

SVĚTLÁ VÝŠKA = 3255 mm

KONSTRUKČNÍ VÝŠKA = 3600 mm

- DEMONTÁŽ STÁVAJÍCÍCH OCELOVÝCH INTERIÉROVÝCH ZÁRUBNÍ
- VYBOURÁNÍ PŘÍČEK NA SOCIÁLNÍM ZAŘÍZENÍ
- VYBOURÁNÍ DELÍCÍCH PŘÍČEK NA NA CHODBĚ (2KS / PODLAŽÍ /
- DEMONTÁŽ STÁVAJÍCÍCH OKEN (OD HORNÍHO PODLAŽÍ)
- DEMONTÁŽ MEZIOKENNÍCH VÝPLNÍ
- DEMONTÁŽ OKENNÍ SCHODIŠŤOVÉ VÝPLNĚ
- PŘÍČKA V KOTELNĚ V MINULOSTI ODSTRANĚNA
- VSTUPNÍ HLINÍKOVÉ DVEŘE A PROSKLENÁ STĚNA SE NEBOURAJÍ - ZABEZPEČIT PROTI POŠKOZENÍ

LEGENDA HMOT:

- OBVODOVÉ POROBETONOVÉ PANELE
- PŘÍČKOVÉ ZDIVO
- ŽELEZOBETON
- BOURANÉ ZDIVO

Vypracoval:	Ing. Dušan Gadas	ČÍSLO ZAKÁZKY:	24002	MĚŘITKO: 1:100	<div>Gedes s.r.o. Nám. Osvobození 112 753 61 HRANICE IV - DRAHOTUŠE IČO: 27796612 Tel.: 0042 773 997 449 E-mail: dusan.gadas@gedes.cz</div>	
Schválil:	Ing. Dušan Gadas	STUPEŇ:	DPS			
		x A4:	4			
Datum:	01/2024	KÓTOVÁNO:	mm			
Objednatel:	Město Nový Jičín, Masarykovo nám. 1/1 741 01 Nový Jičín					
Stavba :	REVITALIZACE ADMINISTRATIVNÍ BUDOVY SUVOROVOVA 1854/152 V NOVÉM JIČÍNĚ					
Část:	D.1.1. - Architektonicko - stavební řešení					
Katastrální území:	Nový Jičín - Dolní Předměstí p.č.st.1465 (707465)					
Název:					Seznam příloh:	
D.1.1.	PŮDORYS 2.NP - STÁVAJÍCÍ STAV BOURANÉ KONSTRUKCE				Č.výkresu:	Rev
					D.1.1.	102