


PŮDORYS 4.NP - BOURANÉ KONSTRUKCE

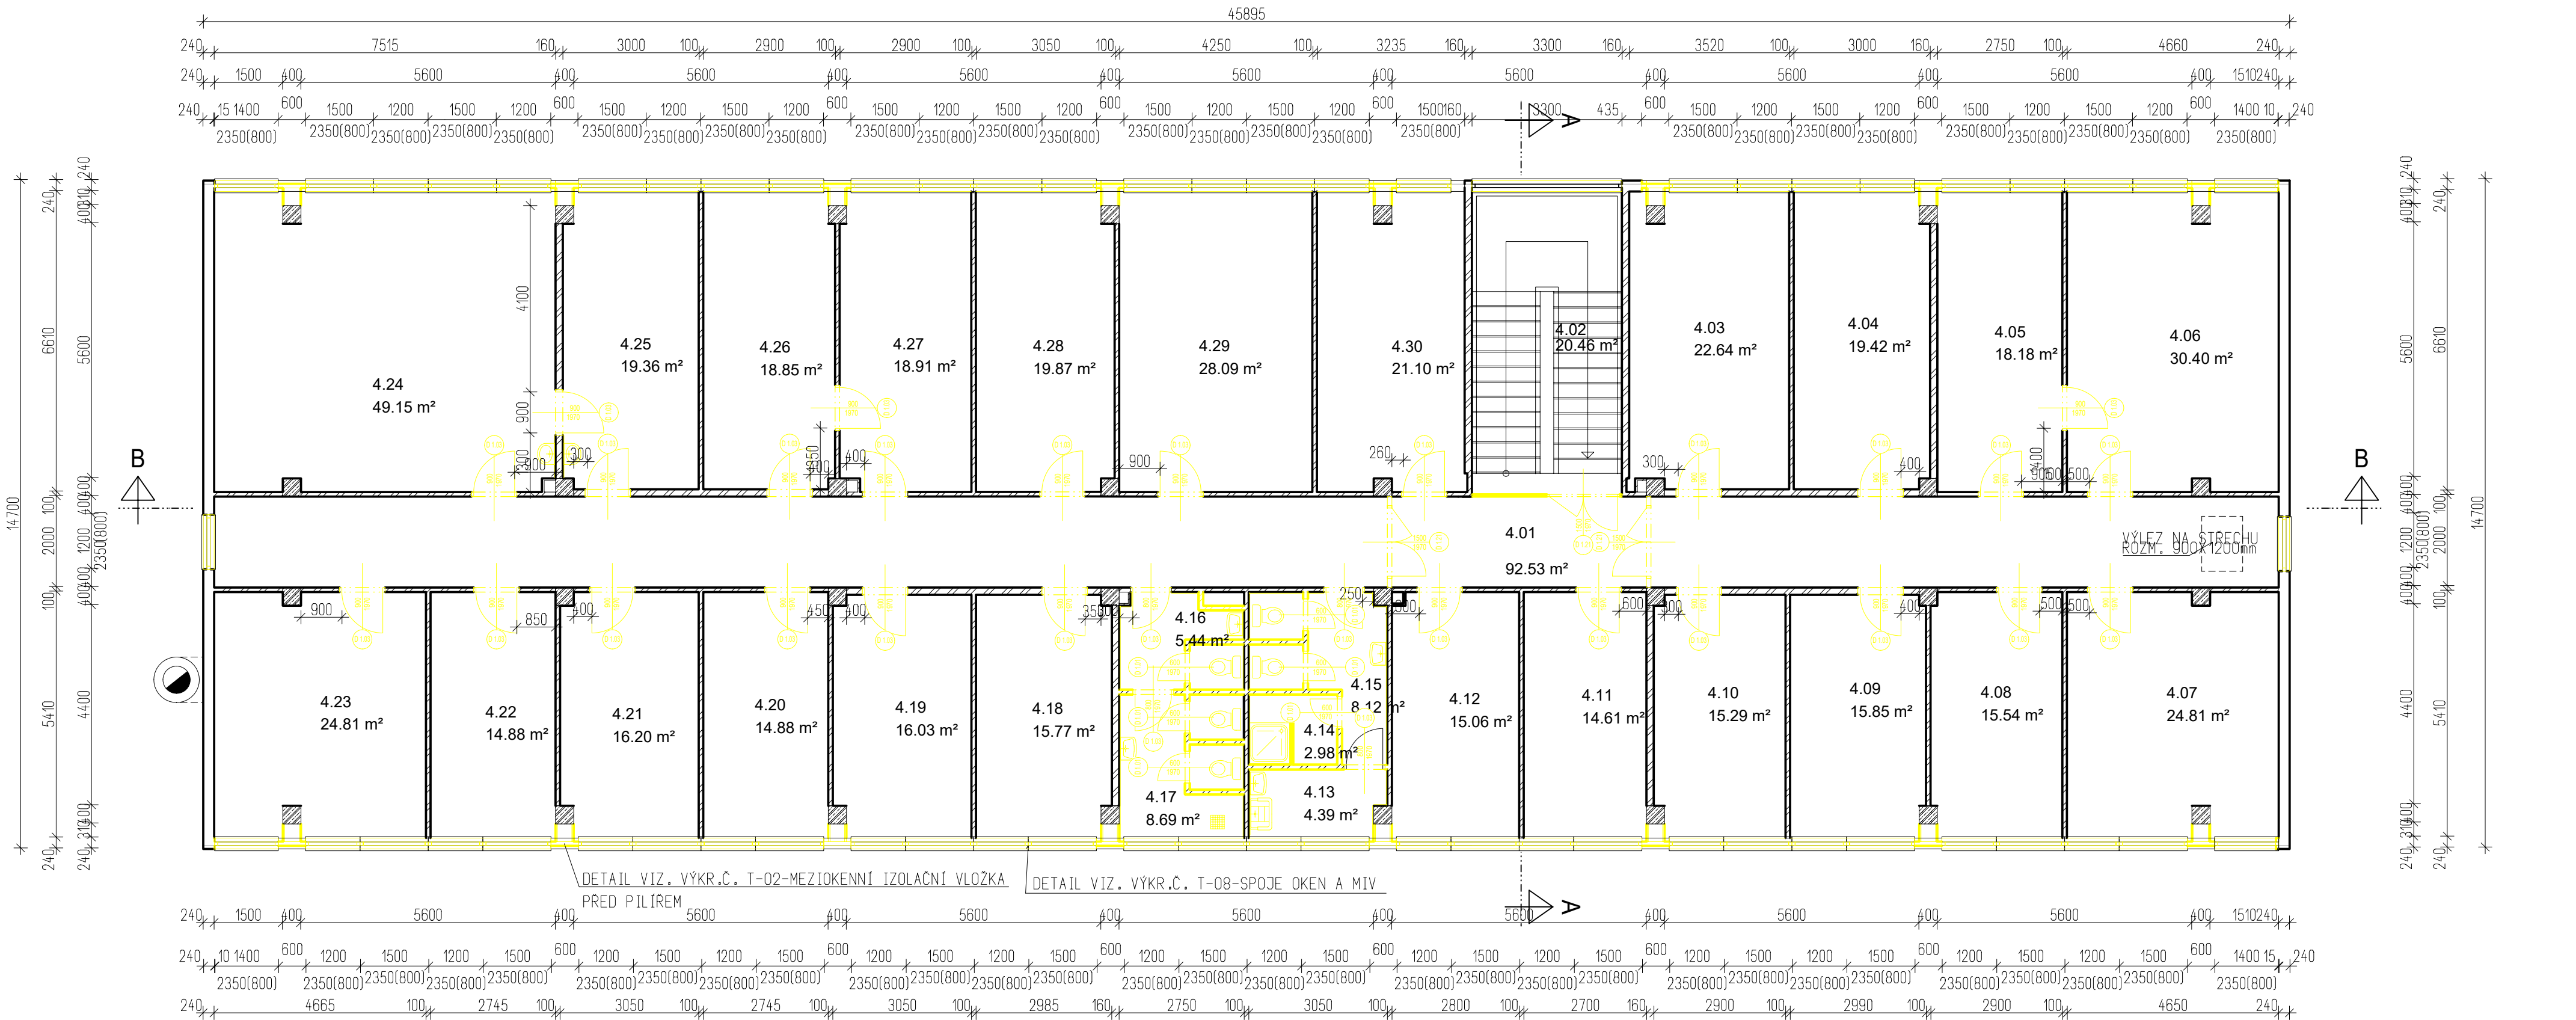

LEGENDA MÍSTNOSTÍ

OZNAČENÍ	NÁZEV MÍSTNOSTI	PLOCHA [m²]	PODLAHA	STĚNA	STROP	LIŠTA
4.01	CHODBA	92.53	PVC KRYTINA	OMITKA VPC	OMITKA VPC	
4.02	SCHODISTE	20.46	TERACO	OMITKA VPC	OMITKA VPC	
4.03	KANCELÁŘ	22.64	PVC KRYTINA	OMITKA VPC	OMITKA VPC	
4.04	KANCELÁŘ	19.42	PVC KRYTINA	OMITKA VPC	OMITKA VPC	
4.05	KANCELÁŘ	18.18	PVC KRYTINA	OMITKA VPC	OMITKA VPC	
4.06	KANCELÁŘ	30.40	PVC KRYTINA	OMITKA VPC	OMITKA VPC	
4.07	KANCELÁŘ	24.81	PVC KRYTINA	OMITKA VPC	OMITKA VPC	
4.08	KANCELÁŘ	15.54	PVC KRYTINA	OMITKA VPC	OMITKA VPC	
4.09	KANCELÁŘ	15.85	PVC KRYTINA	OMITKA VPC	OMITKA VPC	
4.10	KANCELÁŘ	15.29	PVC KRYTINA	OMITKA VPC	OMITKA VPC	
4.11	KANCELÁŘ	14.61	PVC KRYTINA	OMITKA VPC	OMITKA VPC	
4.12	KANCELÁŘ	15.06	PVC KRYTINA	OMITKA VPC	OMITKA VPC	
4.13	UKLID	4.39	KERAM. DLAŽBA	KER. OBKLAD	OMITKA VPC	
4.14	SPRCHA	2.98	KERAM. DLAŽBA	KER. OBKLAD	OMITKA VPC	
4.15	WC MUŽI	8.12	KERAM. DLAŽBA	KER. OBKLAD	OMITKA VPC	
4.16	WC EPID	5.44	KERAM. DLAŽBA	KER. OBKLAD	OMITKA VPC	
4.17	WC ŽENY	8.69	KERAM. DLAŽBA	KER. OBKLAD	OMITKA VPC	
4.18	KANCELÁŘ	15.77	PVC KRYTINA	OMITKA VPC	OMITKA VPC	
4.19	KANCELÁŘ	16.03	PVC KRYTINA	OMITKA VPC	OMITKA VPC	
4.20	KANCELÁŘ	14.88	PVC KRYTINA	OMITKA VPC	OMITKA VPC	
4.21	KANCELÁŘ	16.20	PVC KRYTINA	OMITKA VPC	OMITKA VPC	
4.22	KANCELÁŘ	14.88	PVC KRYTINA	OMITKA VPC	OMITKA VPC	
4.23	KANCELÁŘ	24.81	PVC KRYTINA	OMITKA VPC	OMITKA VPC	
4.24	KANCELÁŘ	49.15	PVC KRYTINA	OMITKA VPC	OMITKA VPC	
4.25	KANCELÁŘ	19.36	PVC KRYTINA	OMITKA VPC	OMITKA VPC	
4.26	KANCELÁŘ	18.85	PVC KRYTINA	OMITKA VPC	OMITKA VPC	
4.27	KANCELÁŘ	18.91	PVC KRYTINA	OMITKA VPC	OMITKA VPC	
4.28	KANCELÁŘ	19.87	PVC KRYTINA	OMITKA VPC	OMITKA VPC	
4.29	KANCELÁŘ	28.09	PVC KRYTINA	OMITKA VPC	OMITKA VPC	
4.30	KANCELÁŘ	21.10	PVC KRYTINA	OMITKA VPC	OMITKA VPC	
4.30	KANCELÁŘ	21.10	PVC KRYTINA	OMITKA VPC	OMITKA VPC	

PLOCHA MÍSTNOSTÍ CELKEM: 612.31

- POZNÁMKA:
SVĚTLÁ VÝŠKA = 3255 mm
KONSTRUKČNÍ VÝŠKA = 3600 mm
- DEMONTÁŽ STÁVAJÍCÍCH OCELOVÝCH INTERIÉROVÝCH ZÁRUBNÍ
 - VYBOURÁNÍ PŘÍČEK NA SOCIÁLNÍM ZAŘÍZENÍ
 - VYBOURÁNÍ DELICÍCH PŘÍČEK NA NA CHODBĚ (2KS / PODLAŽÍ /
 - DEMONTÁŽ STÁVAJÍCÍCH OKEN (OD HORNÍHO PODLAŽÍ)
 - DEMONTÁŽ MEZIOKENNÍCH VÝPLNÍ
 - DEMONTÁŽ OKENNÍ SCHODIŠTOVÉ VÝPLNĚ
 - PŘÍČKA V KOTELNĚ V MINULOSTI ODSTRANĚNA
 - VSTUPNÍ HLINÍKOVÉ DVEŘE A PROSKLENÁ STĚNA SE NEBOURAJÍ - ZABEZPEČIT PROTI POŠKOZENÍ

LEGENDA HMOT:

- OBVODOVÉ POROBETONOVÉ PANELY
- PŘÍČKOVÉ ZDIVO
- ŽELEZOBETON
- BOURANÉ ZDIVO

Vypracoval:	Ing. Dušan Gadas	ČÍSLO ZAKÁZKY:	24002	MĚŘÍTKO:	1:100	Gedes s.r.o. Nám. Osvobození 112 753 61 HRANICE IV - DRAHOTUŠE IČO: 27796612 Tel.: 0042 773 997 449 E-mail: dusan.gadas@gedes.cz
Schválil:	Ing. Dušan Gadas	STUPEŇ:	DPS			
		x A4:	4			
Datum:	01/2024	KÓTOVÁNÍ:	mm			
Objednatel:	Město Nový Jičín, Masarykovo nám. 1/1 741 01 Nový Jičín					
Stavba :	REVITALIZACE ADMINISTRATIVNÍ BUDOVY SUVOROVA 1854/152 V NOVÉM JIČÍNĚ					
Část:	D.1.1. - Architektonicko - stavební řešení					
Katastrální území:	Nový Jičín - Dolní Předměstí p.č.st.1465 (707465)					
Název:					Seznam příloh:	
D.1.1.	PŮDORYS 4.NP - STÁVAJÍCÍ STAV BOURANÉ KONSTRUKCE				Č. výkresu:	Rev
					D.1.1.	104