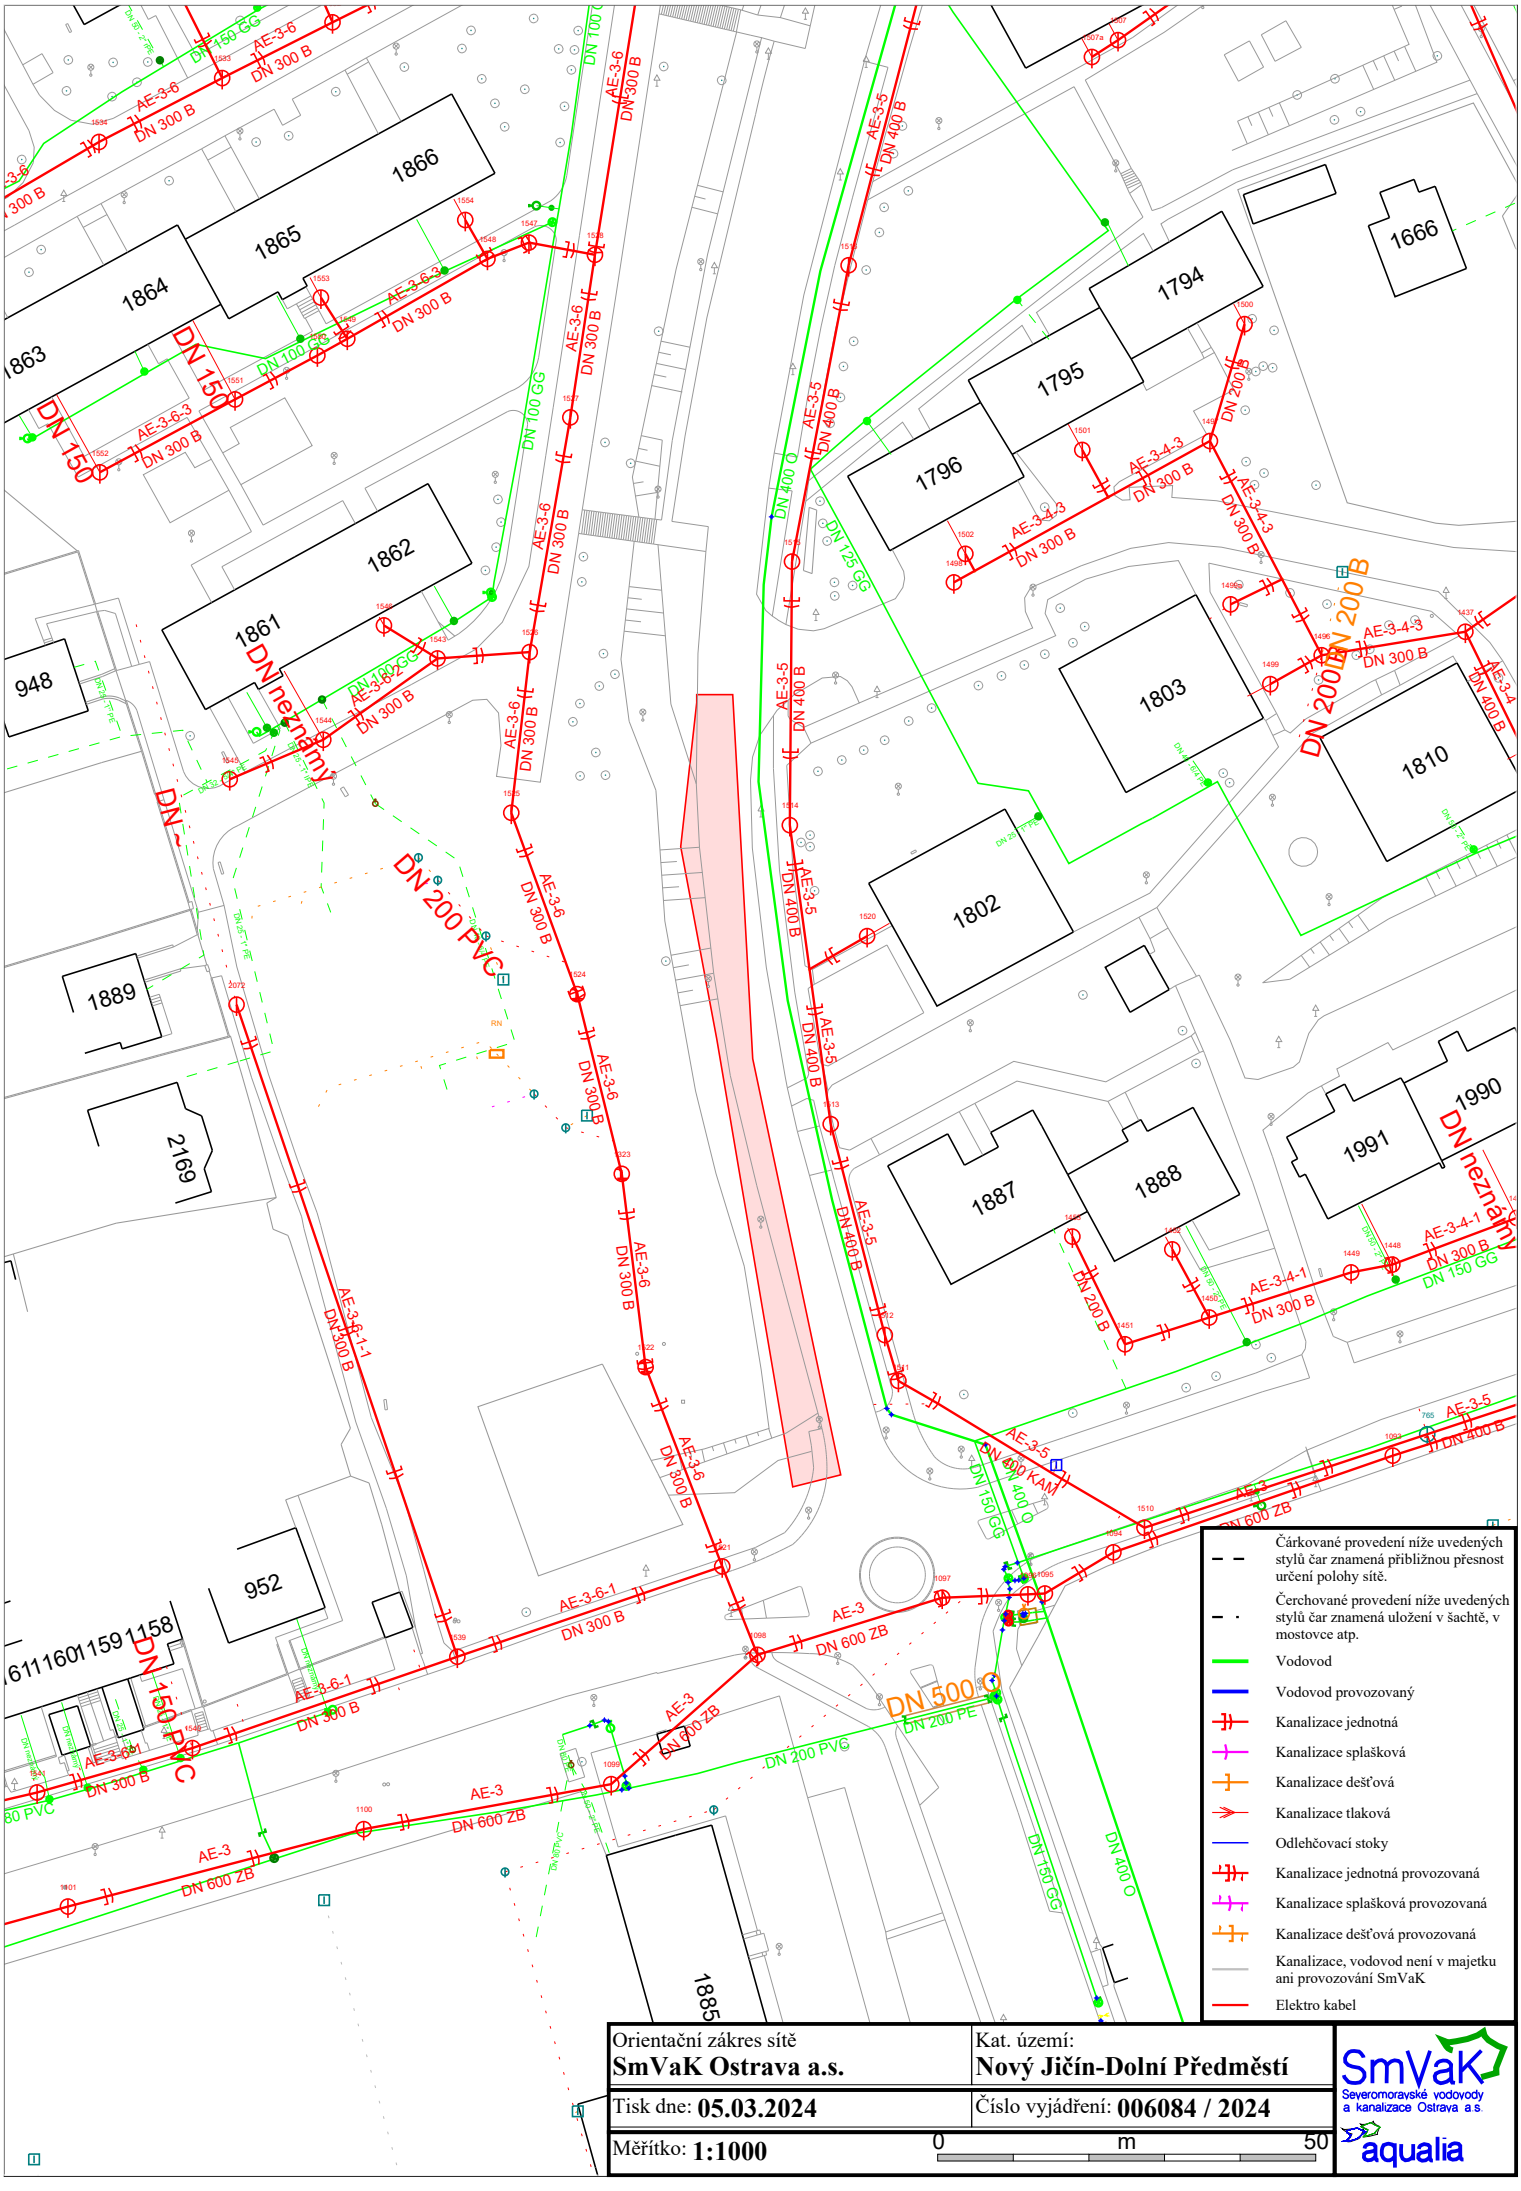

Orientační zákres sítě **SmVaK Ostrava a.s.**	Kat. území: **Nový Jičín-Dolní Předměstí**
Tisk dne: **05.03.2024**	Číslo vyjádření: **006084 / 2024**
Měřítko: **1:1000**	0 m 50

SmVaK Severomoravské vodovody a kanalizace Ostrava a.s.
aqualia