



PŮDORYS 1.NP

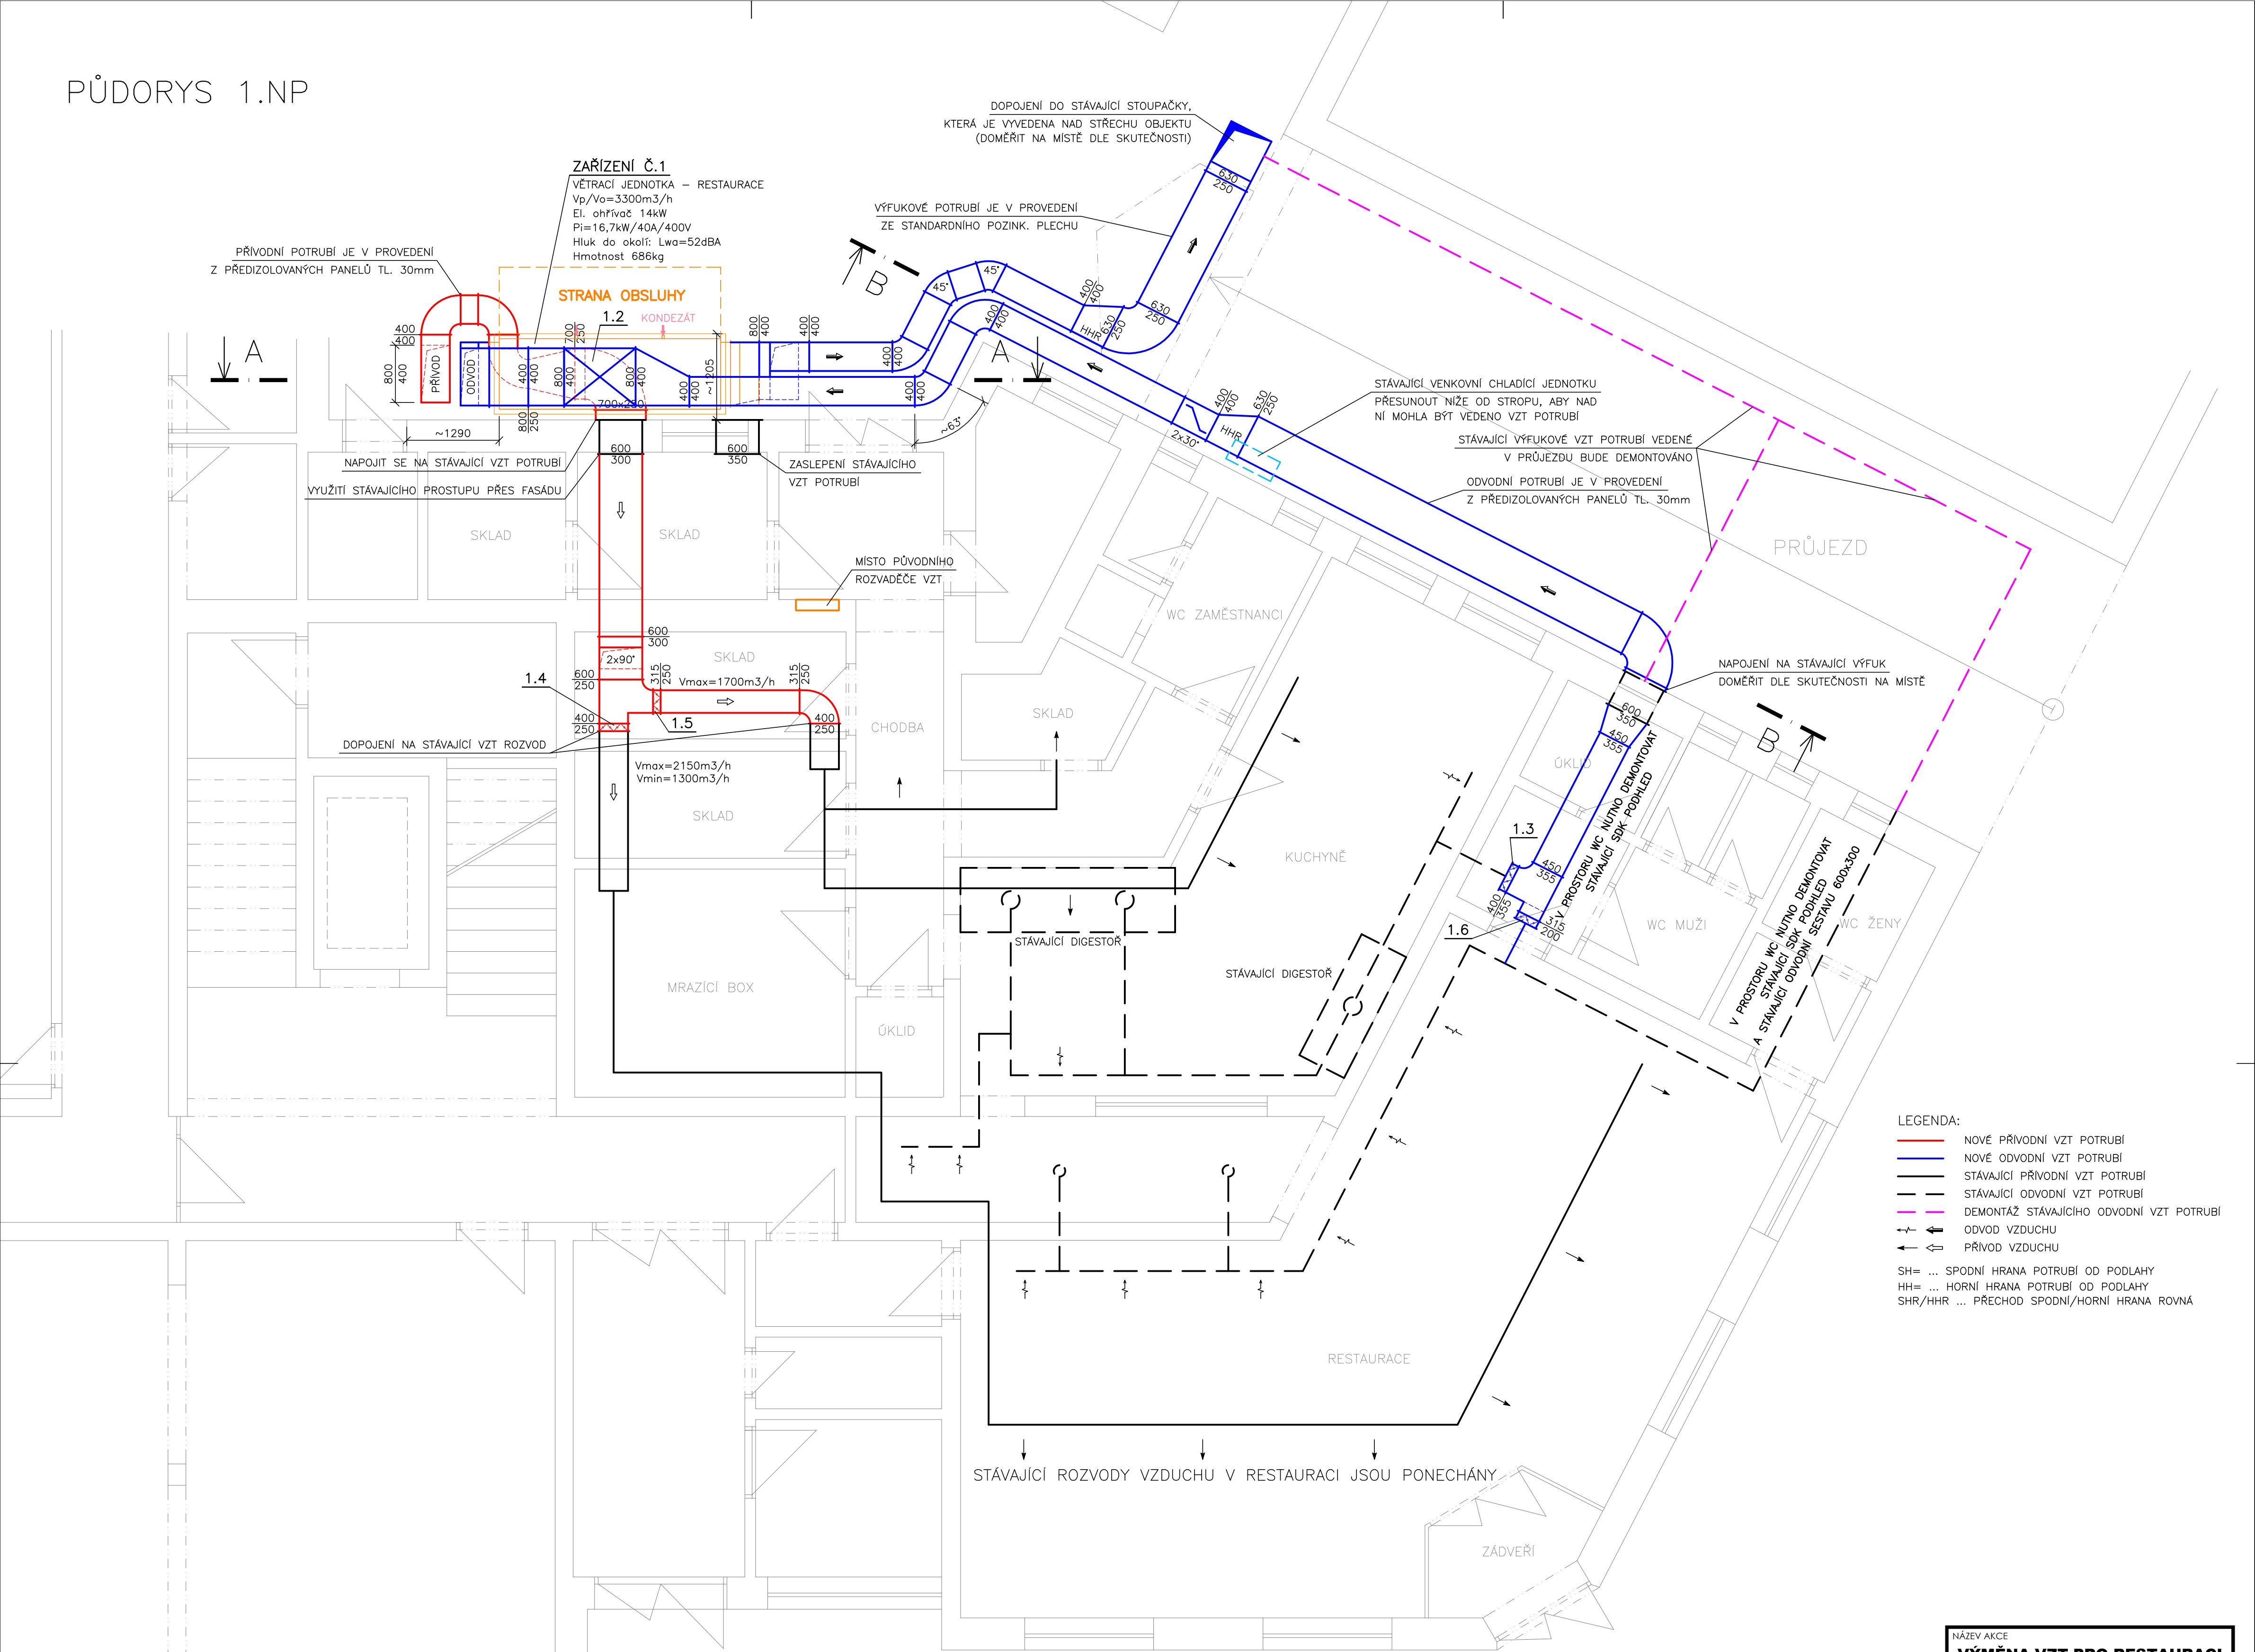


- LEGENDA:
- NOVÉ PŘÍVODNÍ VZT POTRUBÍ
 - NOVÉ ODVODNÍ VZT POTRUBÍ
 - STÁVAJÍCÍ PŘÍVODNÍ VZT POTRUBÍ
 - STÁVAJÍCÍ ODVODNÍ VZT POTRUBÍ
 - DEMONTÁŽ STÁVAJÍCÍHO ODVODNÍ VZT POTRUBÍ
 - ODVOD VZDUCHU
 - PŘÍVOD VZDUCHU
- SH= ... SPODNÍ HRANA POTRUBÍ OD PODLAHY
HH= ... HORNÍ HRANA POTRUBÍ OD PODLAHY
SHR/HHR ... PŘECHOD SPODNÍ/HORNÍ HRANA ROVNÁ

ŘEZ B-B

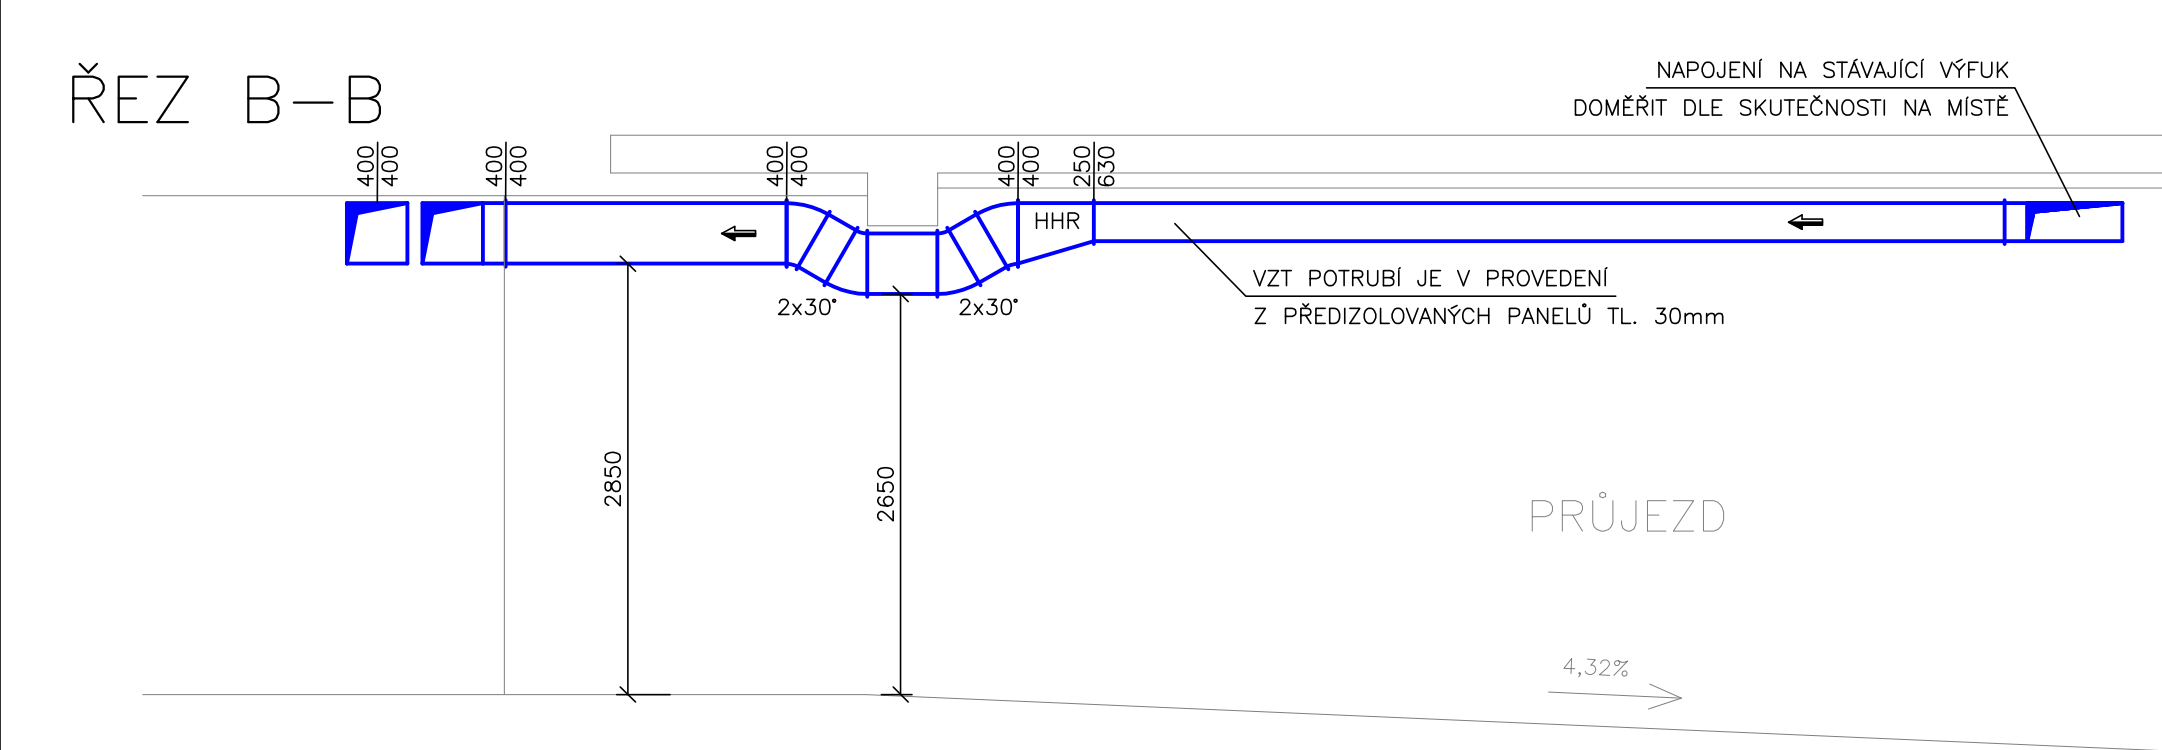

ŘEZ A-A

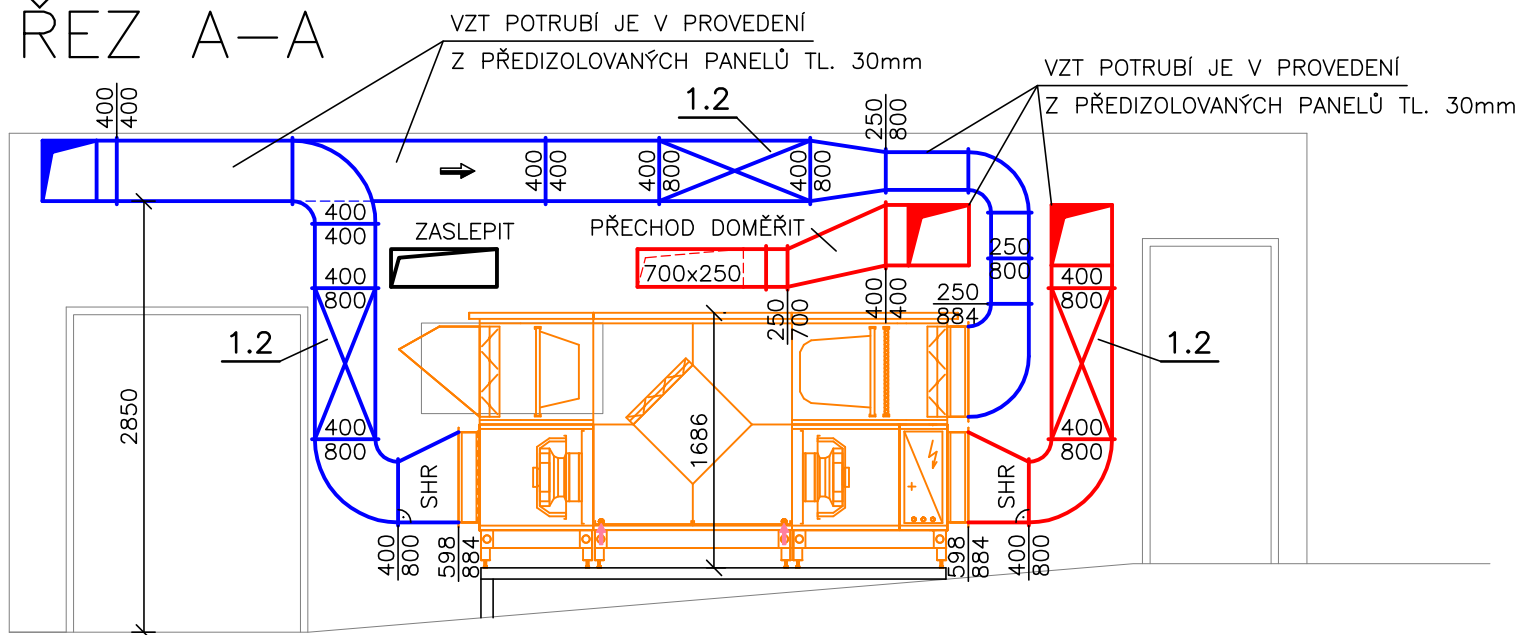

NÁZEV AKCE	
VÝMĚNA VZT PRO RESTAURACI NA UL. REVOLUČNÍ, NOVÝ JIČÍN	
MÍSTO STAVBY	REVOLUČNÍ 1525/6 741 01 NOVÝ JIČÍN
INVESTOR	MĚSTO NOVÝ JIČÍN MASÁRYKOVO NÁMĚSTÍ 1 741 01 NOVÝ JIČÍN
ČÁST	D.1.4 - VZDUCHOTECHNIKA
NÁZEV VÝKRESU	PŮDORYS 1.NP, ŘEZY
PROJEKTANT	Roman Michoněk r.michonek@gmail.com IČ: 87853361, Tel.: 777 577 245 www.vzduchotechnika-chlazení.cz
STUPEŇ	PROVÁDĚNÍ STAVBY
DATUM	06/2024
MĚŘÍTKO A FORMÁT	1:50 / 630x594
ČÍSLO	D.1.4 - VZT 03