


TABULKA MÍSTNOSTÍ		
OZN.	ÚČEL MÍSTNOSTI	PLOCHA (m2)
1.01	ZÁDVEŘÍ	7,53
1.02	SKLAD	4,72
1.03	SKLAD	1,31
1.04	KUCHYNĚ	32,81
1.05	VÝDEJNA	13,51
1.06	NÁDOBÍ	22,46
1.07	VÝLEVKA	1,53
1.08	SKLAD	1,13
1.09	JÍDELNA	26,56
1.10	SKLAD HRUŠKA	30,07
1.11	CHODBA	5,07
1.12	ŠATNA	7,42
1.13	KANCELÁŘ	6,29
1.14	SPRCHA	5,35
1.15	WC	1,70
1.16	SKLAD	29,35
1.17	CHODBA	4,02
1.18	SKLAD	3,98
1.19	CHODBA K BYTŮM	9,44
1.20	předsíň	2,61
1.21	WC OSPO	4,86
1.22	WC M	1,58
1.23	pisoár M	3,01
1.24	úklid	0,31
1.25	STÁVAJÍCÍ JÍDELNA	103,11

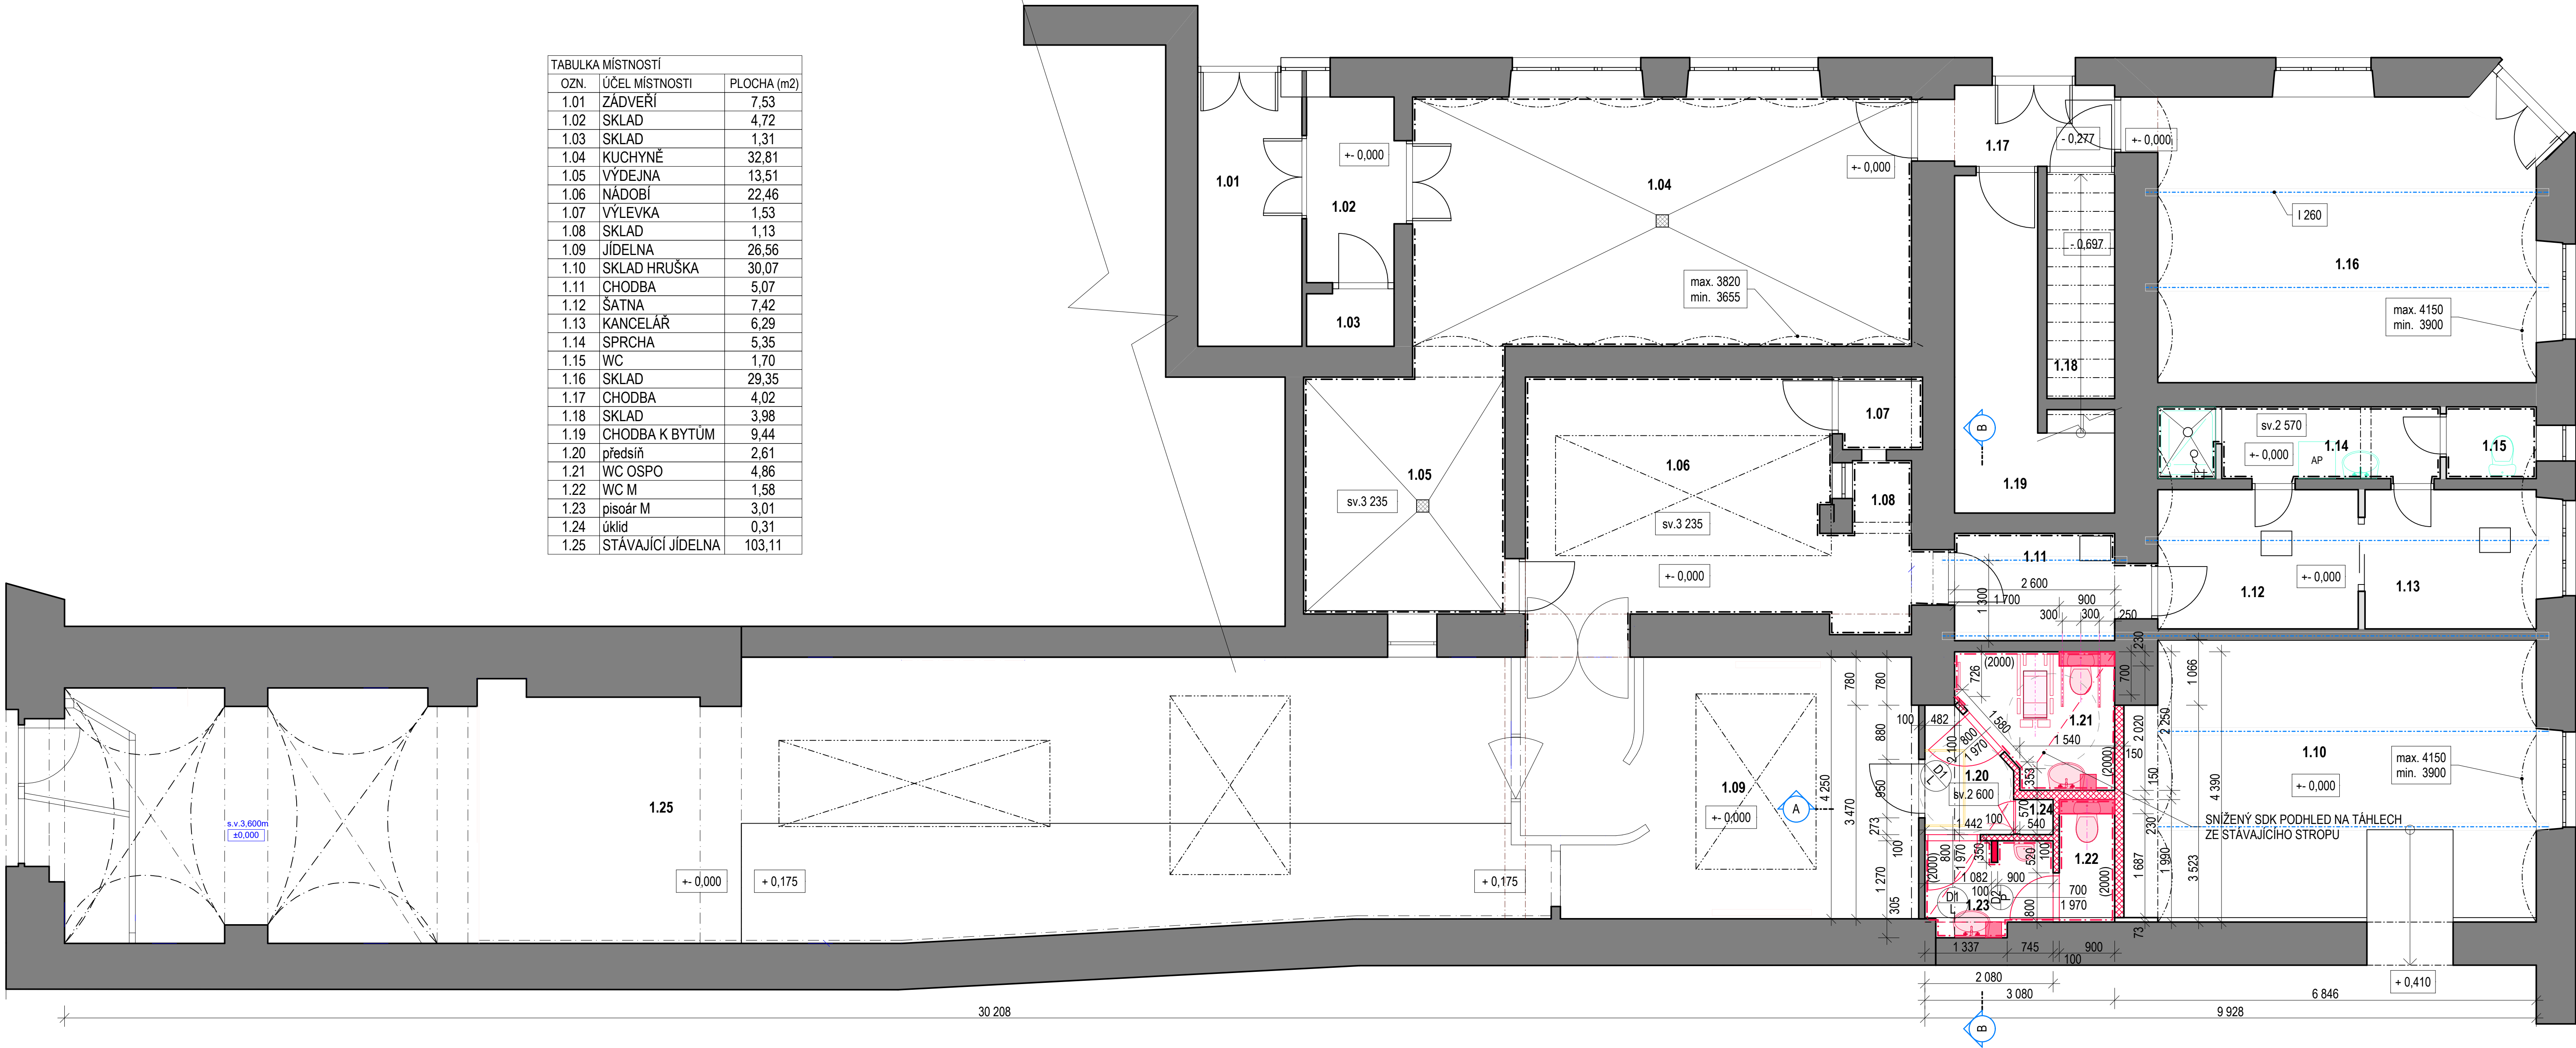

LEGENDA

- STÁVAJÍCÍ KONSTRUKCE
- BOURANÉ KONSTRUKCE
- NOVÉ KONSTRUKCE - PÓROBETONOVÉ TVAROVKY tl. 150 a 100 mm

Zodpovědný projektant		Bc. Dana HAUERLANDOVÁ	
Bc. Dana HAUERLANDOVÁ		K Nemočnici 2232/81, 741 01 Nový Jičín	
Katastrální území		NOVÝ JIČÍN - MĚSTO 707414	
Investor		Město Nový Jičín, Masarykovo náměstí 1/1, 741 01 Nový Jičín	Datum 01/2020
Název akce		Stavební úpravy objektu č.p. 26/15 na Masarykově náměstí v Novém Jičíně	DPS
Výkres		1.NP - NÁVRH WC	výkr.č. D1.1. - 02