


SITUACE - DOPRAVNÍ ZNAČENÍ
M 1:250

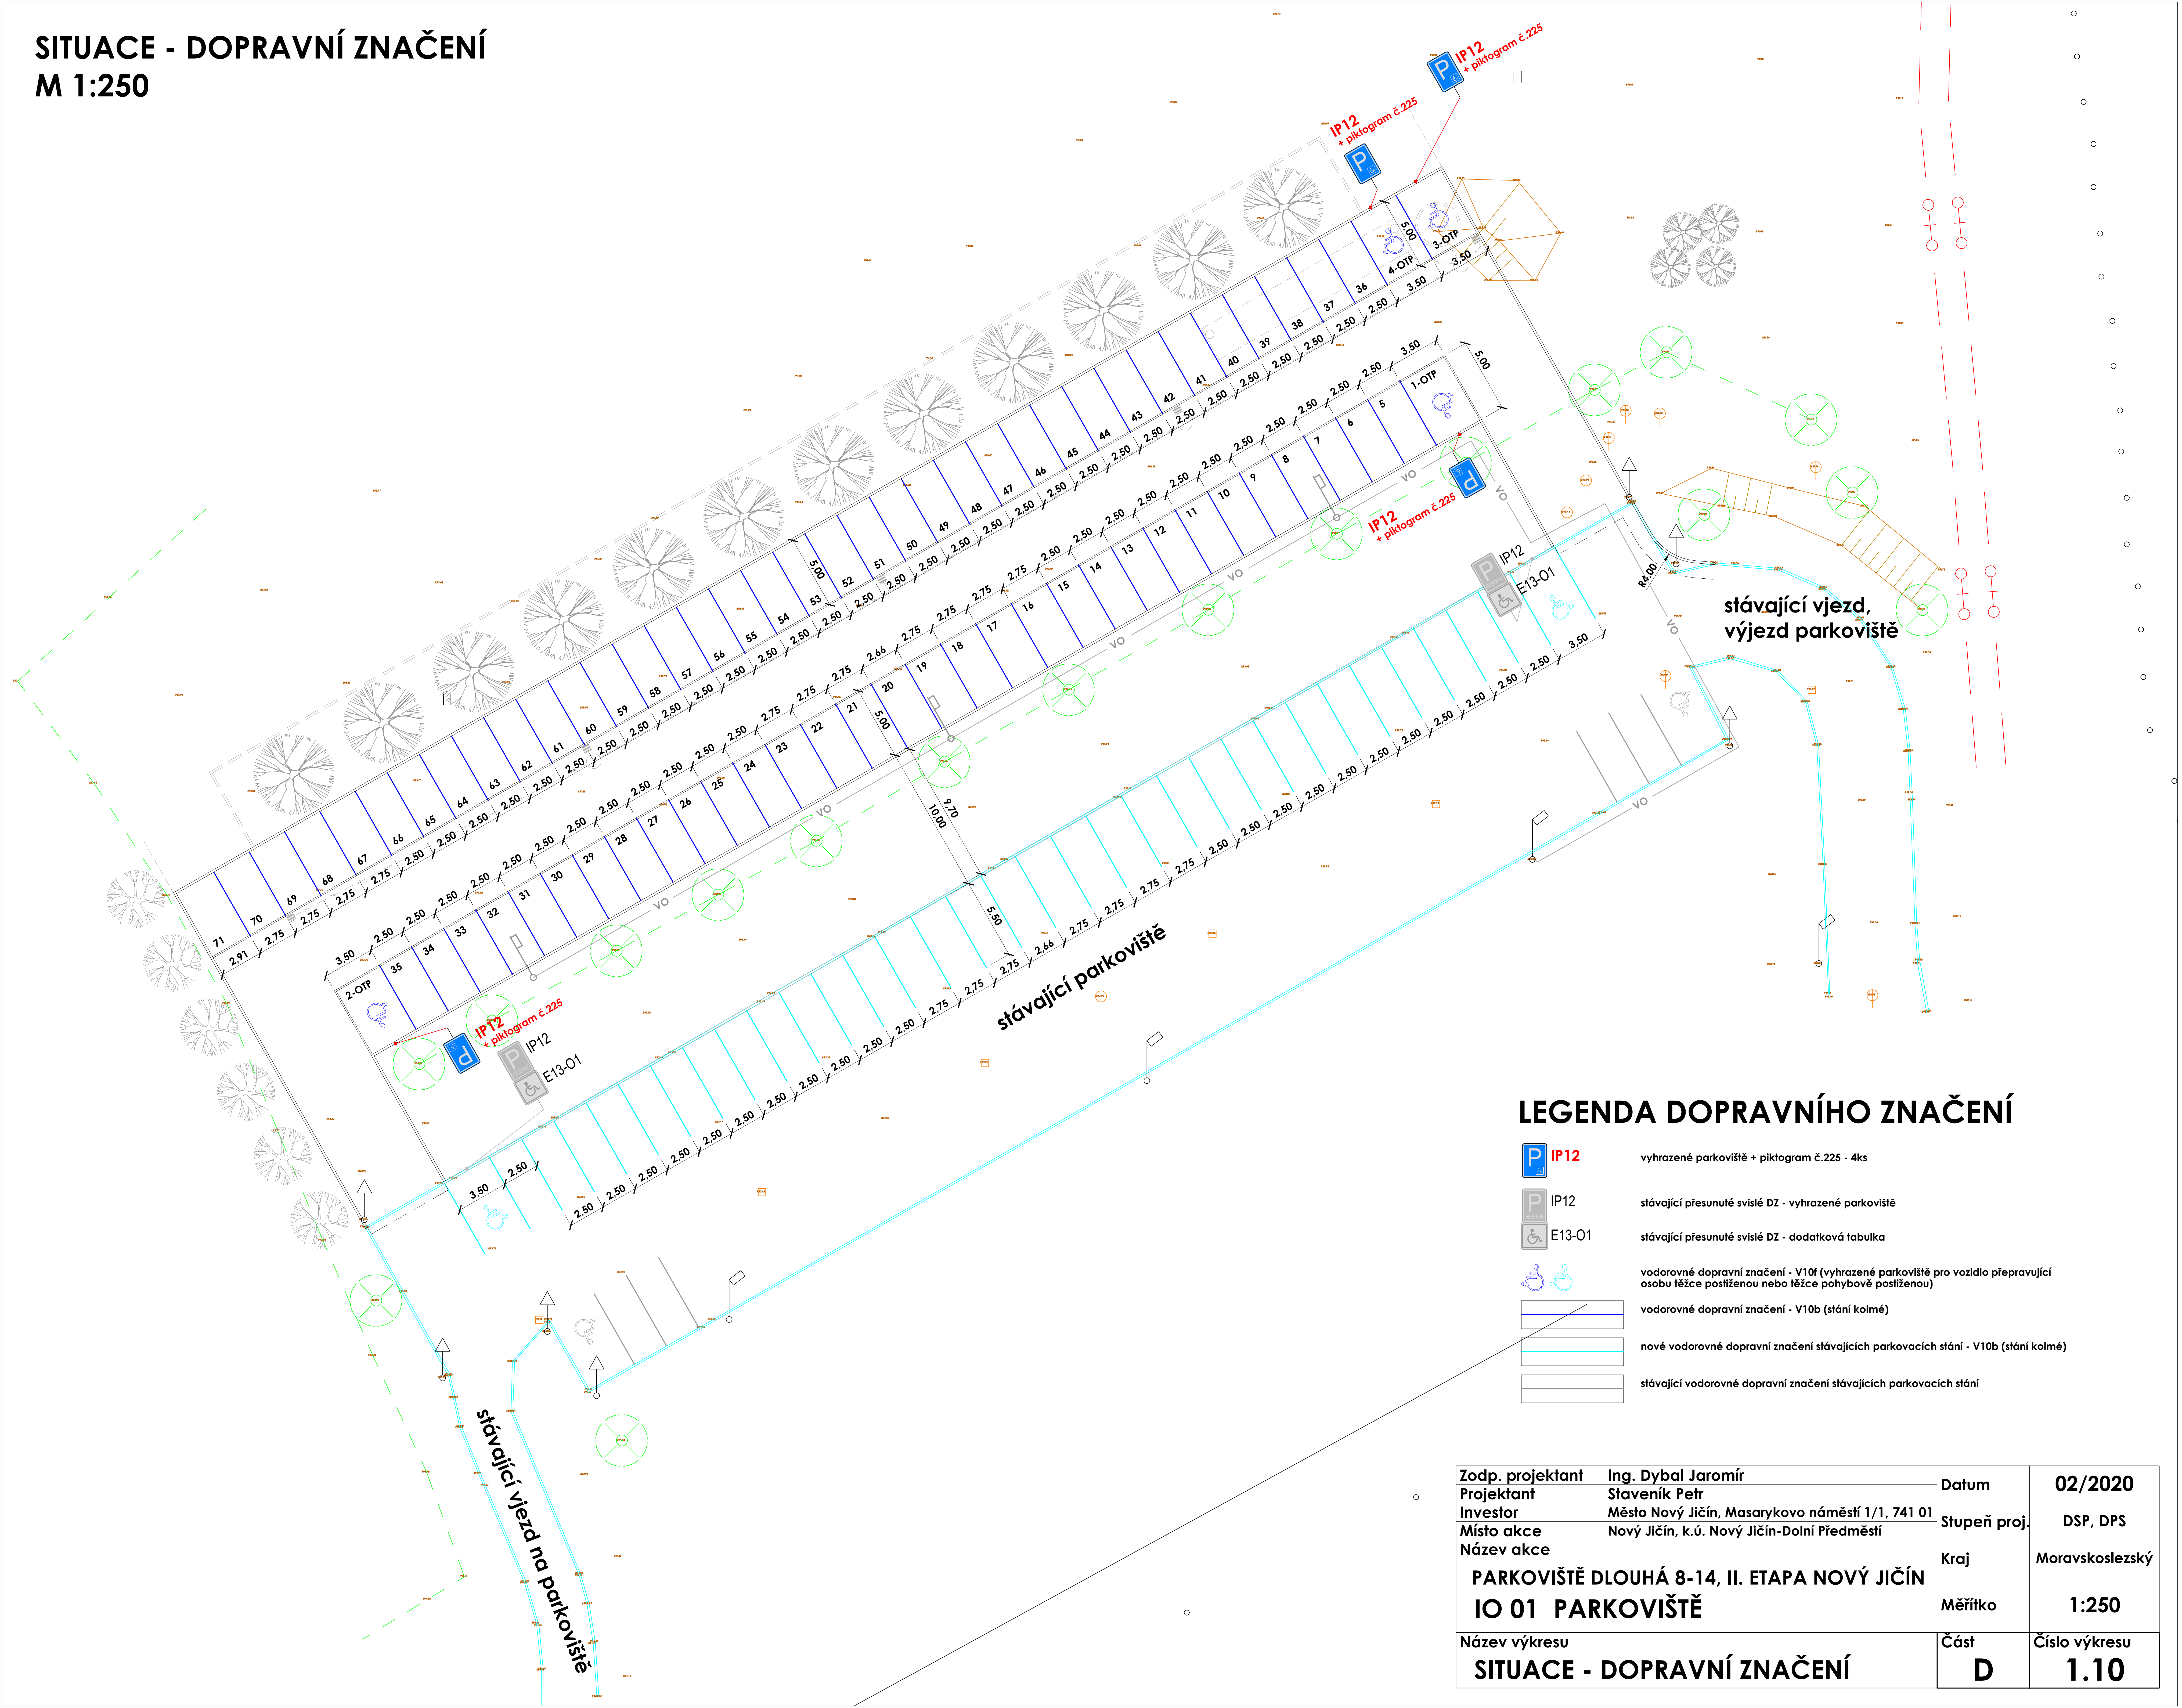

LEGENDA DOPRAVNÍHO ZNAČENÍ

- IP12 vyhrazené parkoviště + piktogram č. 225 - 4ks
- IP12 stávající přesunutě svíslé DZ - vyhrazené parkoviště
- E13-01 stávající přesunutě svíslé DZ - dodatková tabulka
- vodorovné dopravní značení - V10f (vyhrazené parkoviště pro vozidlo přepravující osobu těžce postiženou nebo těžce pohybově postiženou)
- vodorovné dopravní značení - V10b (stání kolmé)
- nové vodorovné dopravní značení stávajících parkovacích stání - V10b (stání kolmé)
- stávající vodorovné dopravní značení stávajících parkovacích stání

Zodp. projektant	Ing. Dybal Jaromír	Datum	02/2020
Projektant	Štaveník Petr		
Investor	Město Nový Jičín, Masarykovo náměstí 1/1, 741 01	Stupeň proj.	DSP, DPS
Místo akce	Nový Jičín, k.ú. Nový Jičín-Dolní Předměstí		
Název akce	PARKOVIŠTĚ DLOUHÁ 8-14, II. ETAPA NOVÝ JIČÍN		
	IO 01 PARKOVIŠTĚ		
Název výkresu	SITUACE - DOPRAVNÍ ZNAČENÍ		
		Kraj	Moravskoslezský
		Měřítko	1:250
		Část	Číslo výkresu
		D	1.10